


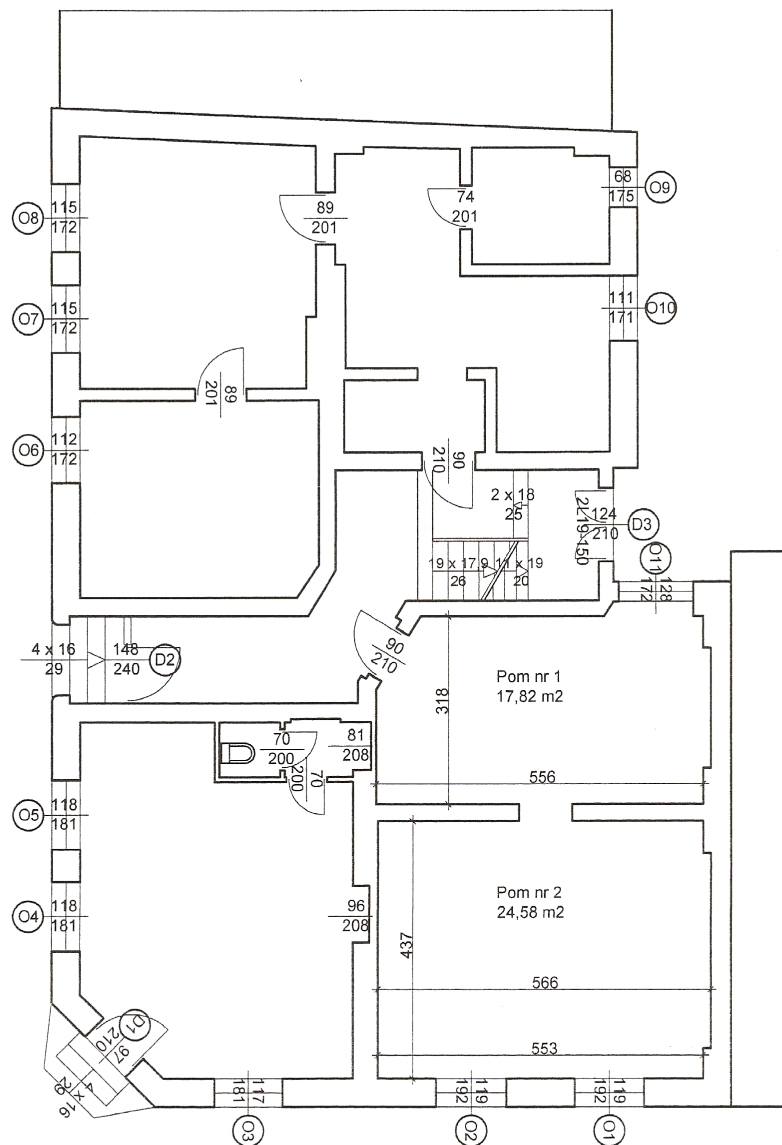

Budynek mieszkalny wielorodzinny Swarzędz ul. Wrzesińska 2 dz. 702
 Zarządca: STBS Sp. z o.o. Swarzędz ul. Wrzesińska 13
 STAN STNIEJĄCY PO REMONCIE na dzień 31.03.2011r.

Treść rysunku	RZUT PARTERU	Nr rys. 1
Projektował		SKALA 1 : 100
		04.2011