

Nr sprawy:
UA.I.7331/675/2008
RAU.7331-0744/005/2008

Za dowodem doręczenia
Przy odpowiedzi proszę powołać się
na nasz numer sprawy

DECYZJA NR 60/2009
o warunkach zabudowy

Na podstawie art. 59 ust.1, art. 61 i art. 64 ust. 1 ustawy z dnia 27 marca 2003 r. o planowaniu i zagospodarowaniu przestrzennym (Dz.U. Nr 80, poz. 717 z późniejszymi zmianami), rozporządzenia Ministra Infrastruktury z dnia 26 sierpnia 2003 r. w sprawie sposobu ustalania wymagań dotyczących nowej zabudowy i zagospodarowania terenu w przypadku braku miejscowego planu zagospodarowania przestrzennego (Dz.U. Nr 164, poz.1588) oraz art. 104 ustawy z dnia 14 czerwca 1960 r. – Kodeks postępowania administracyjnego (tekst jednolity Dz.U. Nr 98, poz. 1071 z 2000 r. z późniejszymi zmianami), po rozpatrzeniu wniosku:

Urzędu Miasta i Gminy Swarzędz
62-020 Swarzędz, ul. Rynek 1

z dnia 08.12.2008 r. w sprawie ustalenia warunków zabudowy dla inwestycji polegającej na budowie budynku mieszkalnego jednorodzinnego wolno stojącego wraz ze zbiornikiem bezodpływowym zlokalizowanego na terenie działki nr geod. 550 położonej w miejscowości Zalasewo

u s t a l a m
warunki zabudowy
dla inwestycji objętej wnioskiem:

- 1. Inwestycja:** Budowa budynku mieszkalnego jednorodzinnego wolnostojącego wraz ze zbiornikiem bezodpływowym
- 2. Lokalizacja:** Zalasewo, ul. Rosyjska, działka nr geod. 550
- 3. Ustala się następujące warunki zabudowy i zagospodarowania terenu:**

1) teren zabudowy mieszkaniowej:

- nieprzekraczalna linia zabudowy w odległości 5,0 m od granicy ul. Rosyjskiej – dz. nr 601 (patrz załącznik graficzny);
- lokalizacja zgodnie z przepisami rozporządzenia Ministra Infrastruktury z dnia 12.04.2002 r. w sprawie warunków technicznych, jakim powinny odpowiadać budynki i ich usytuowanie (Dz. U. Nr 75, poz. 690 z późniejszymi zmianami);
- minimalną odległość od linii elektroenergetycznej należy uzgodnić z właściwym gestorem sieci;
- maksymalny stopień zabudowy terenu – 20 % powierzchni terenu objętego planowaną inwestycją;
- na terenie inwestycji należy zapewnić minimum 2 miejsca postojowe dla samochodów osobowych (do liczby miejsc postojowych wlicza się miejsca w garażach);
- należy przewidzieć miejsca na gromadzenie odpadów stałych (śmietniki), spełniające przepisy warunków technicznych;
- dojścia, dojazdy, miejsca postojowe, uzbrojenie techniczne, odprowadzenie wód deszczowych – zgodnie z przepisami stosownych ustaw i rozporządzeń;
- zaopatrzenie w energię elektryczną zgodnie z pismem nr RD-1/DZ/ZR/2008/5792 z dnia 19.12.2008 r. wydana przez ENEA Operator, Rejon Dystrybucji Poznań;

M

- odprowadzenie ścieków (do czasu realizacji sieci kanalizacji sanitarnej) do zbiornika bezodpływowego z atestem, o gwarantowanej szczelności, zlokalizowanego zgodnie z przepisami warunków technicznych;
- zaopatrzenie w wodę, do czasu realizacji sieci wodociągowej dopuszcza się z własnego ujęcia;
- ogrodzenie terenu – zgodnie z przepisami warunków technicznych;

wymagania szczegółowe:

- a) budynek mieszkalny jednorodzinny wolno stojący;
- b) liczba kondygnacji nadziemnych – dwie, w tym poddasze użytkowe;
- c) geometria dachu - dach skośny dwu lub wielospadowy o kącie nachylenia połaci dachowych 30°-45°;
- d) wysokość budynku od poziomu terenu do kalenicy dachu – maksymalnie 9,0 m;
- e) wysokość elewacji frontowej do okapu – maksymalnie 4,0 m;
- f) szerokość elewacji frontowej - maksymalnie 15,0 m;
- g) ogrzewanie budynku – przy zastosowaniu tzw. paliw proekologicznych (np. gaz, olej, odnawialne źródła energii) zgodnie z warunkami technicznymi i przepisami szczególnymi;

2) drogi publiczne:

- obsługa komunikacyjna z drogi gminnej ul. Rosyjskiej (dz. nr 601);
- przed wystąpieniem o pozwolenie na budowę należy uzyskać zgodę na zjazd u właściwego zarządcy drogi.

4. Wymagania dotyczące ochrony interesu publicznego i osób trzecich:

- odprowadzenie wód opadowych - na własny teren nieutwardzony lub do dołów chłonnych albo do zbiorników retencyjnych; dokonywanie zmiany naturalnego spływu wód opadowych w celu kierowania go na teren sąsiedniej nieruchomości jest zabronione - § 28 ust. 2 i § 29 rozporządzenia Ministra Infrastruktury z dnia 12 kwietnia 2002 r. w sprawie warunków technicznych, jakim powinny odpowiadać budynki i ich usytuowanie (Dz. U. Nr 75 z 2002 r., poz. 690 ze zm.);
- projektowane obiekty budowlane powinny spełniać wymogi określone w art. 5 ustawy z dnia 7 lipca 1994 r. – Prawo budowlane (tekst jednolity Dz. U. nr 207, poz. 2016 z 2003 r. z późn. zm.);
- jeżeli w obrębie planowanej inwestycji występują urządzenia melioracyjne lokalizację planowanej zabudowy należy uzgodnić z administratorem tych urządzeń;
- przed wystąpieniem o wydanie pozwolenia na budowę należy, zgodnie z art. 32 ust. 4 pkt 2 ustawy z dnia 07 lipca 1994r. - Prawo budowlane (tekst jednolity Dz.U. Nr 207 z 2003r., poz. 2016 z późn.zm.), posiadać prawo do dysponowania nieruchomością na cele budowlane.

Integralną częścią niniejszej decyzji są opieczetowane i ponumerowane załączniki rysunkowe i opisowe.

Decyzja o warunkach zabudowy nie rodzi praw do terenu oraz nie narusza prawa własności i uprawnień osób trzecich.

UZASADNIENIE

W dniu 08.12.2008 roku został złożony wniosek w przedmiotowej sprawie. O wszczęciu postępowania administracyjnego w sprawie wydania niniejszej decyzji zawiadomiono strony postępowania.

Wnioskowana inwestycja znajduje się na terenie nie objętym planem - z dniem 01.01.2003 roku stracił ważność miejscowy plan ogólny zagospodarowania przestrzennego gminy Swarzędz uchwalony Uchwałą XLIV/234/94 Rady Miejskiej w Swarzędzu z dnia 21.02.1994 roku.

Teren planowanej inwestycji nie został ujęty w programie rolnym sporządzonym do planu miejscowego, jednakże zgodnie z art. 7 ust. 2 ustawy z dnia 3.02.1995r. o ochronie gruntów rolnych i leśnych w/w teren nie wymaga uzyskania zgody na zmianę przeznaczenia gruntów rolnych na cele nierolnicze.

Wobec powyższego postępowanie o wydanie niniejszej decyzji było prowadzone zgodnie z wymogami ustawy cytowanej na wstępie, jak dla terenu, dla którego brak jest planu zagospodarowania przestrzennego i dla inwestycji, dla której nie ma obowiązku sporządzania takiego planu.

Po dokonaniu analizy warunków i zasad zagospodarowania terenu, wynikających z przepisów odrębnych, stanu faktycznego i prawnego terenu, na którym przewiduje się realizację inwestycji, w tym po przeprowadzeniu oględzin terenu, na podstawie opisu inwestycji przedstawionego w w/w wniosku, ustalono powyższe warunki zabudowy i zagospodarowania terenu.

Zgodnie z art. 60 ust. 4 ustawy o planowaniu i zagospodarowaniu przestrzennym projekt decyzji sporządził mgr inż. arch. Marek Hańca.
W toku prowadzonego postępowania powiadomione strony nie wniosły uwag odnośnie planowanej inwestycji.
Projekt decyzji został pozytywnie zaopiniowany przez organy uzgadniające.
Wobec powyższego orzeczono jak w sentencji.

Pouczenie

Od niniejszej decyzji służy stronom prawo wniesienia odwołania do Samorządowego Kolegium Odwoławczego w Poznaniu za pośrednictwem Burmistrza Miasta i Gminy Swarzędz w terminie 14 dni od daty jej doręczenia.

Uwaga:

Do wykonywania robót można przystąpić po uzyskaniu pozwolenia na budowę od Starosty Poznańskiego, Poznań ul. Jackowskiego 18.



Z up. Burmistrza
Kierownik
Referatu Architektury i Urbanistyki
D. Kozłowska
mgr inż. Dorota Moszyńska

.....
podpis i pieczęć imienna


Załączniki :

1. Egz. mapy zasadniczej w skali 1:1000
2. Wyniki analizy funkcji oraz cech zabudowy i zagospodarowania terenu
 - a) część tekstowa
 - b) część graficzna

Otrzymują :

1. Wnioskodawca (wraz z załącznikiem)
2. Strony wg rozdzielnika w aktach sprawy (wraz z egz. mapy zasadniczej w skali 1:1000)
3. a/a

Sprawę prowadzi:
Agnieszka Dopierała, pok. 316
tel. 061 65 12 316

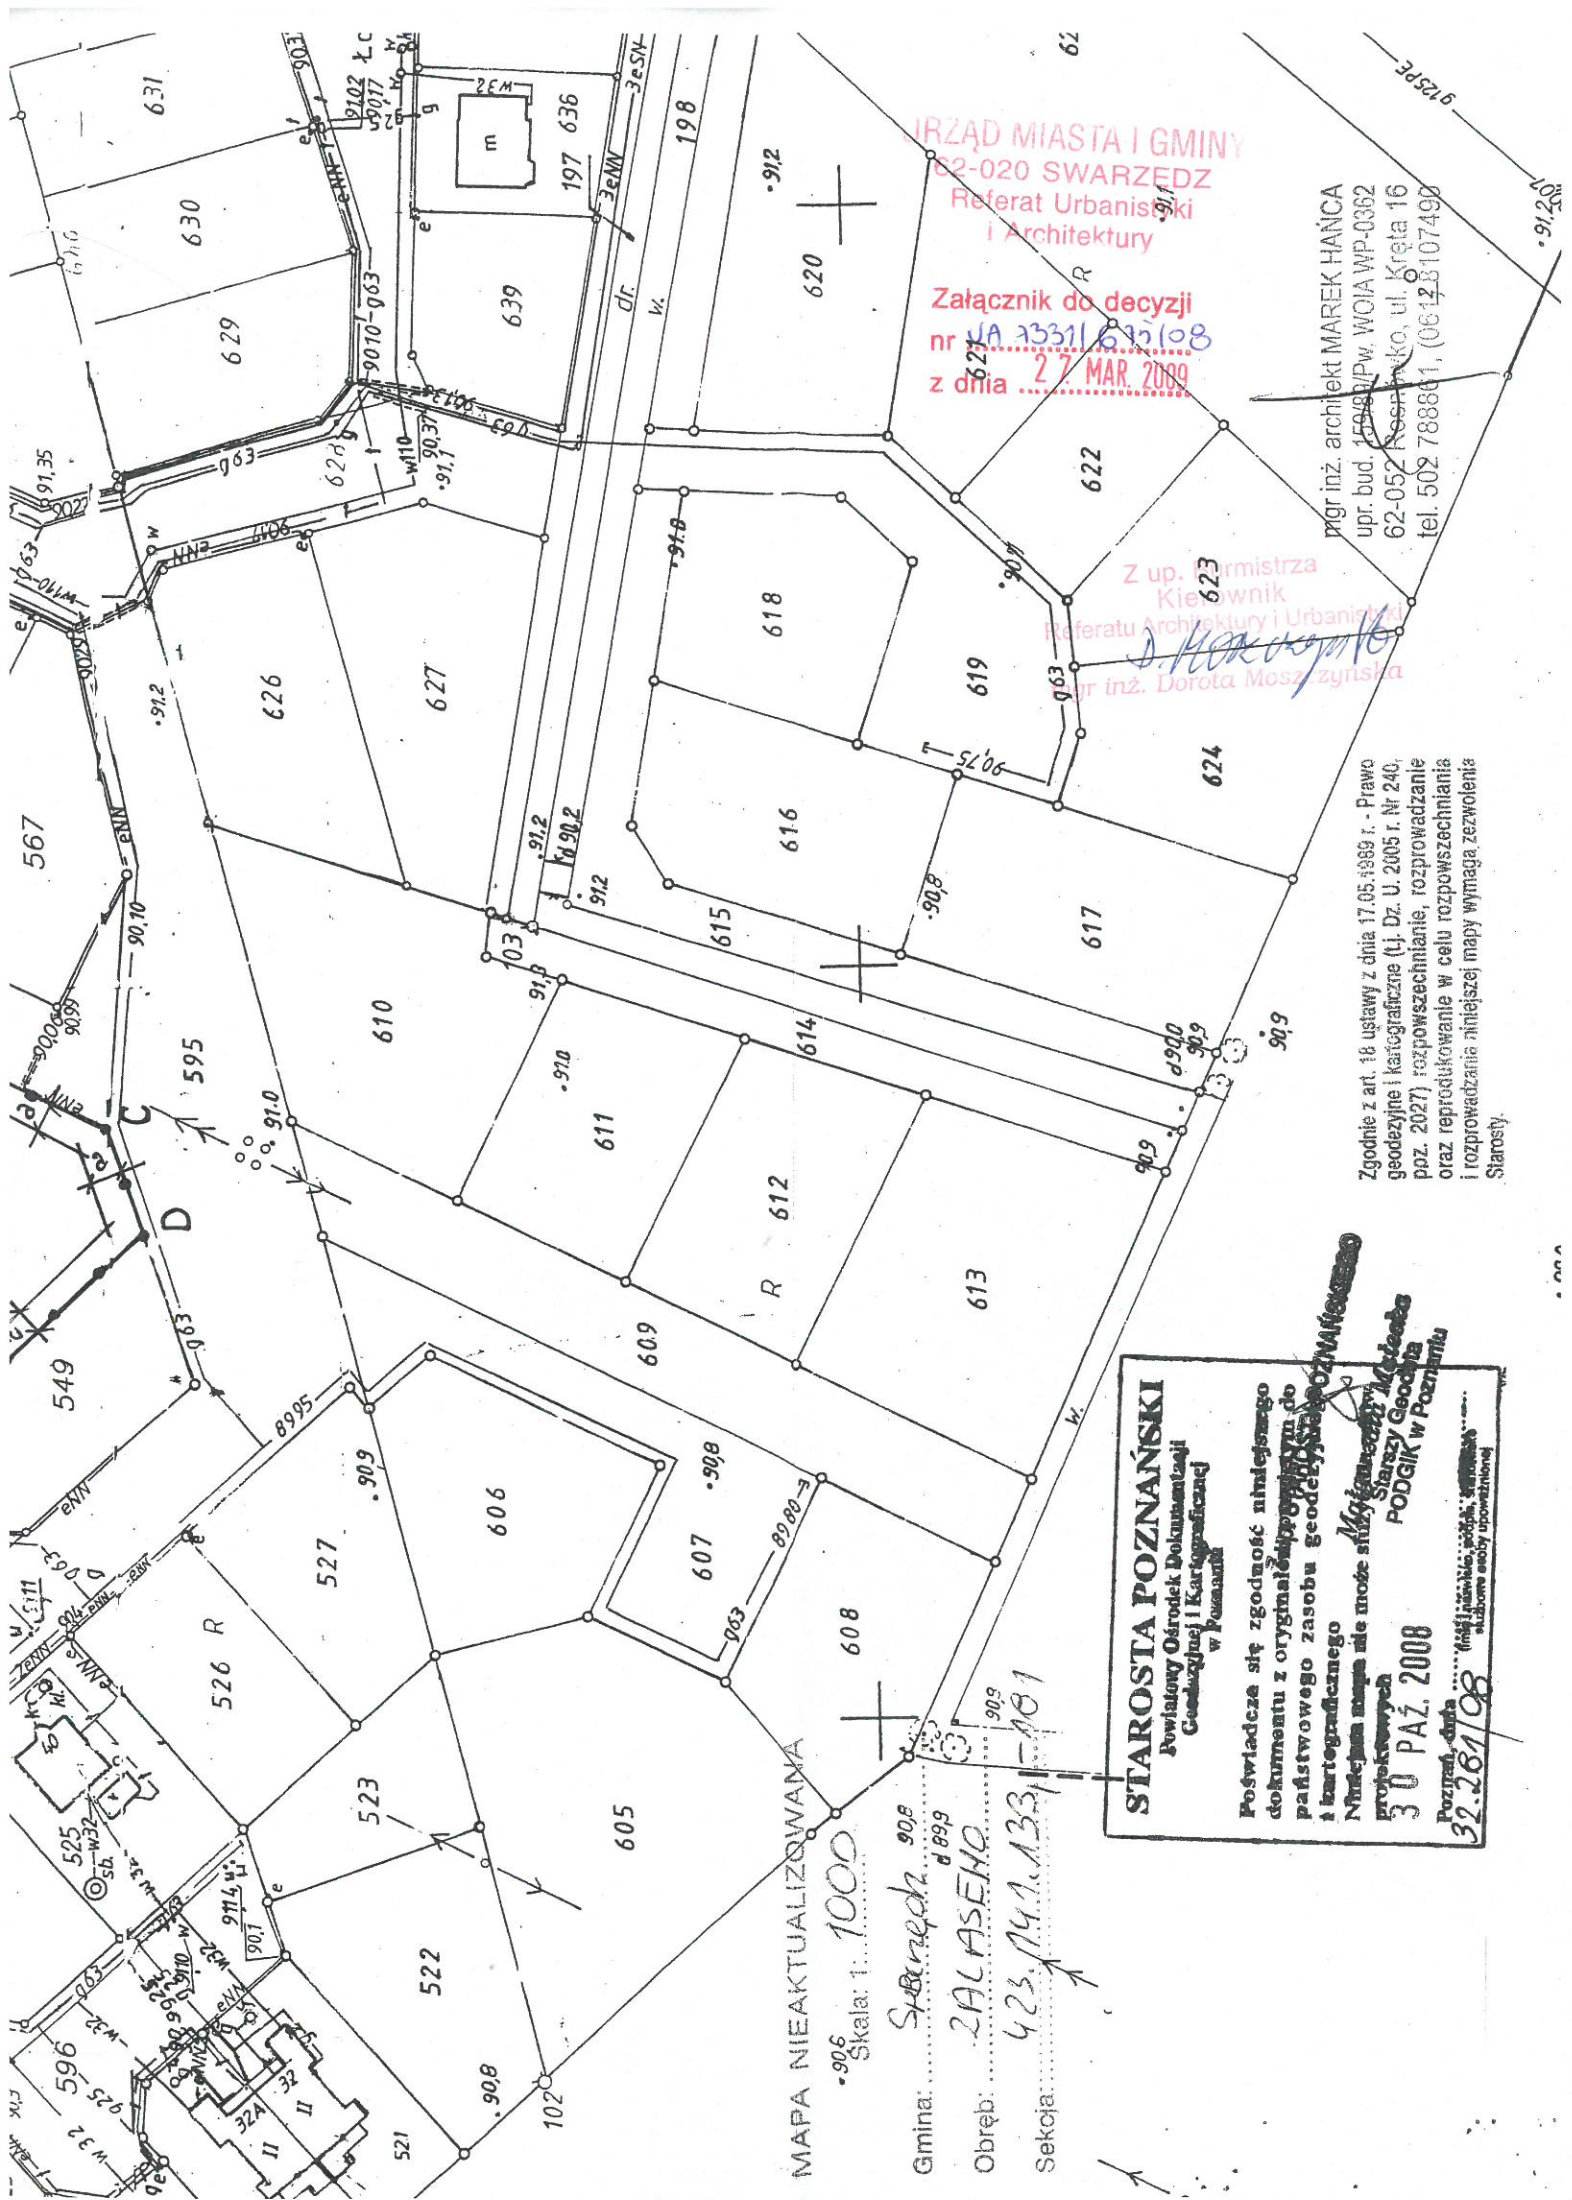

URZĄD MIASTA I GMINY
62-020 SWARZEDZ
Referat Urbanistyczny
i Architektury

Załącznik do decyzji
nr UA.1331/635/08
z dnia 27 MAR. 2009

mgr inż. architekt MAREK HANCA
upr. bud. 15993/Pw. WOIA WP-0362
62-052 Reszko, ul. Kręta 16
tel. 502 788611, (061) 25107490

Z up. Kierownika
Referatu Architektury i Urbanistyki
mgr inż. Dorota Moszyńska

Zgodnie z art. 18 ustawy z dnia 17.05.1989 r. - Prawo
geodezyjne i kartograficzne (t.j. Dz. U. 2005 r. Nr 240,
ppz. 2027) rozpowszechnianie, rozpraszanie
oraz reprodukcje w celu rozpowszechniania
i rozprowadzania niniejszej mapy wymaga zezwolenia
Starosty.

STAROSTA POZNAŃSKI
Powiatowy Ośrodek Dokumentacji
Geodezyjnej i Kartograficznej
w Poznaniu

Poswiadcza się zgodność niniejszego
dokumentu z oryginałem, który jest
państwowego zasobu geodezyjnego i kartograficznego
Niniejsza mapa nie może służyć
projektowania

30 PAŹ. 2008

Poznań, dnia 30.09.2008 (inny: 30.09.2008)
służące do upoważnienia

MAPA NIEAKTUALIZOWANA

Skala: 1:1000

Gmina: Swarzędz
Obręb: 2 ALASENO
Sekcja: 423.141.133.1-181