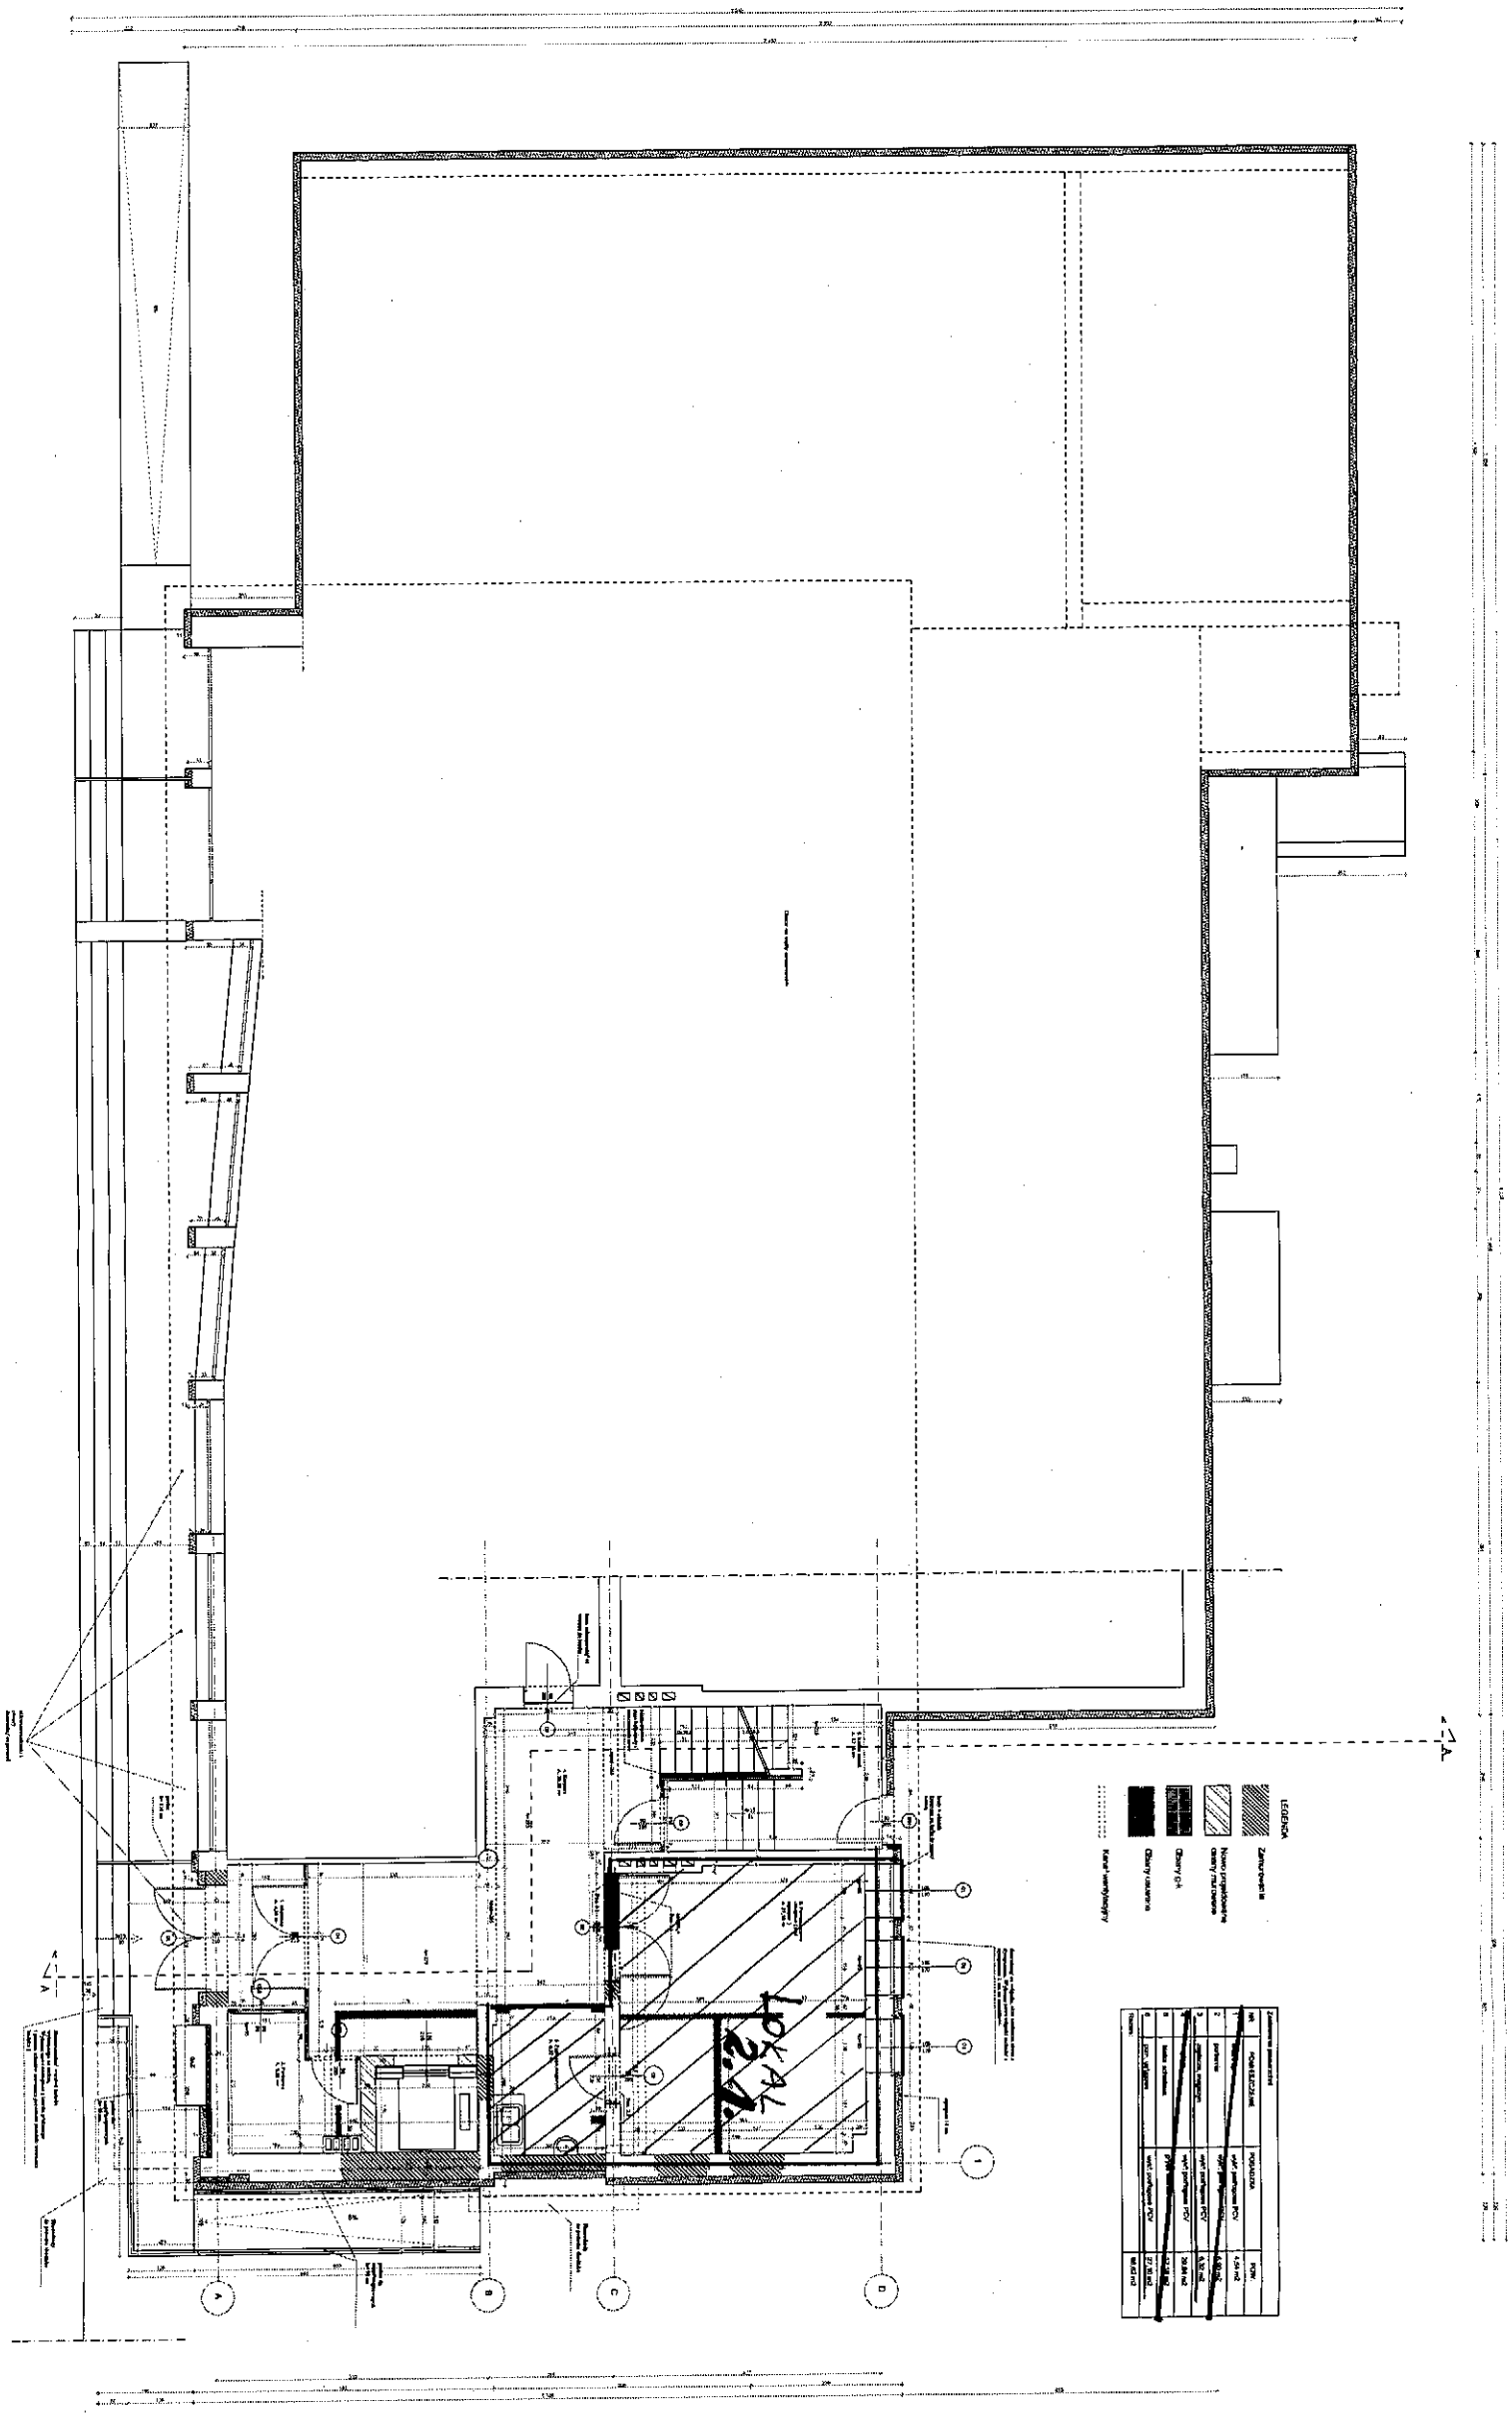
LEGENDA
Zamurowanie
Nowo projektowane ściany murowane
Ściany c.k.
Ściany usuwane
Kanał wentylacyjny
A
A