

Rady Miejskiej w Swarzędzu
z dnia .7. grudnia 1993. .

w sprawie : oddania w wieczyste użytkowanie nieruchomości
położonej w Swarzędzu.

Na podstawie art.2 ust.1 ,art.4 ust.8 i art.30,
ustawy z dnia 29 kwietnia 1985r. o gospodarce gruntami
i wyłączeniu nieruchomości /tekst jednolity Dz.U.Nr30,
poz.127 z 1991r./ oraz art.7 ust.1 pkt 1 i art.18 ust.2
pkt 9a ustawy z dnia 8 marca 1990r. o samorządzie tery-
torialnym /Dz.U.Nr 16,poz.95 zm.Nr 34,poz.199,Nr43,poz.252,
Nr 89,poz.518 z 1991er Nr 4,poz.18/

Rada Miejska w Swarzędzu uchwała co następuje :

§ 1

Oddać w wieczyste użytkowanie nieruchomość gruntową za-
budowaną blokiem mieszkalnym ,położoną w Swarzędzu ,oznaczoną
geodezyjnie :dz.nr 110/5 i 109/4 ,ark.mapy : 3 , o łącznej
powierzchni 4.136m² Spółdzielni Mieszkaniowej Lokatorsko-
Własnościowej w Swarzędzu.

§ 2

Zwalnia się Spółdzielnię Mieszkaniową Lokatorsko-Własnościową
w Swarzędzu z pierwszej opłaty.

§ 3

Ustala się opłatę roczną w wysokości 1.240.000,- zł/słownie :
jedenmiliondwieścieczterdzieściędentysięczyłotych/

§ 4


Wykonanie uchwały powierza się Zarządowi Gminy Swarzędz.

§ 5

Uchwała wchodzi w życie z dniem ogłoszenia.

Przewodniczący
RADI MIEJSKIEJ

mgr Armandusz Matysza

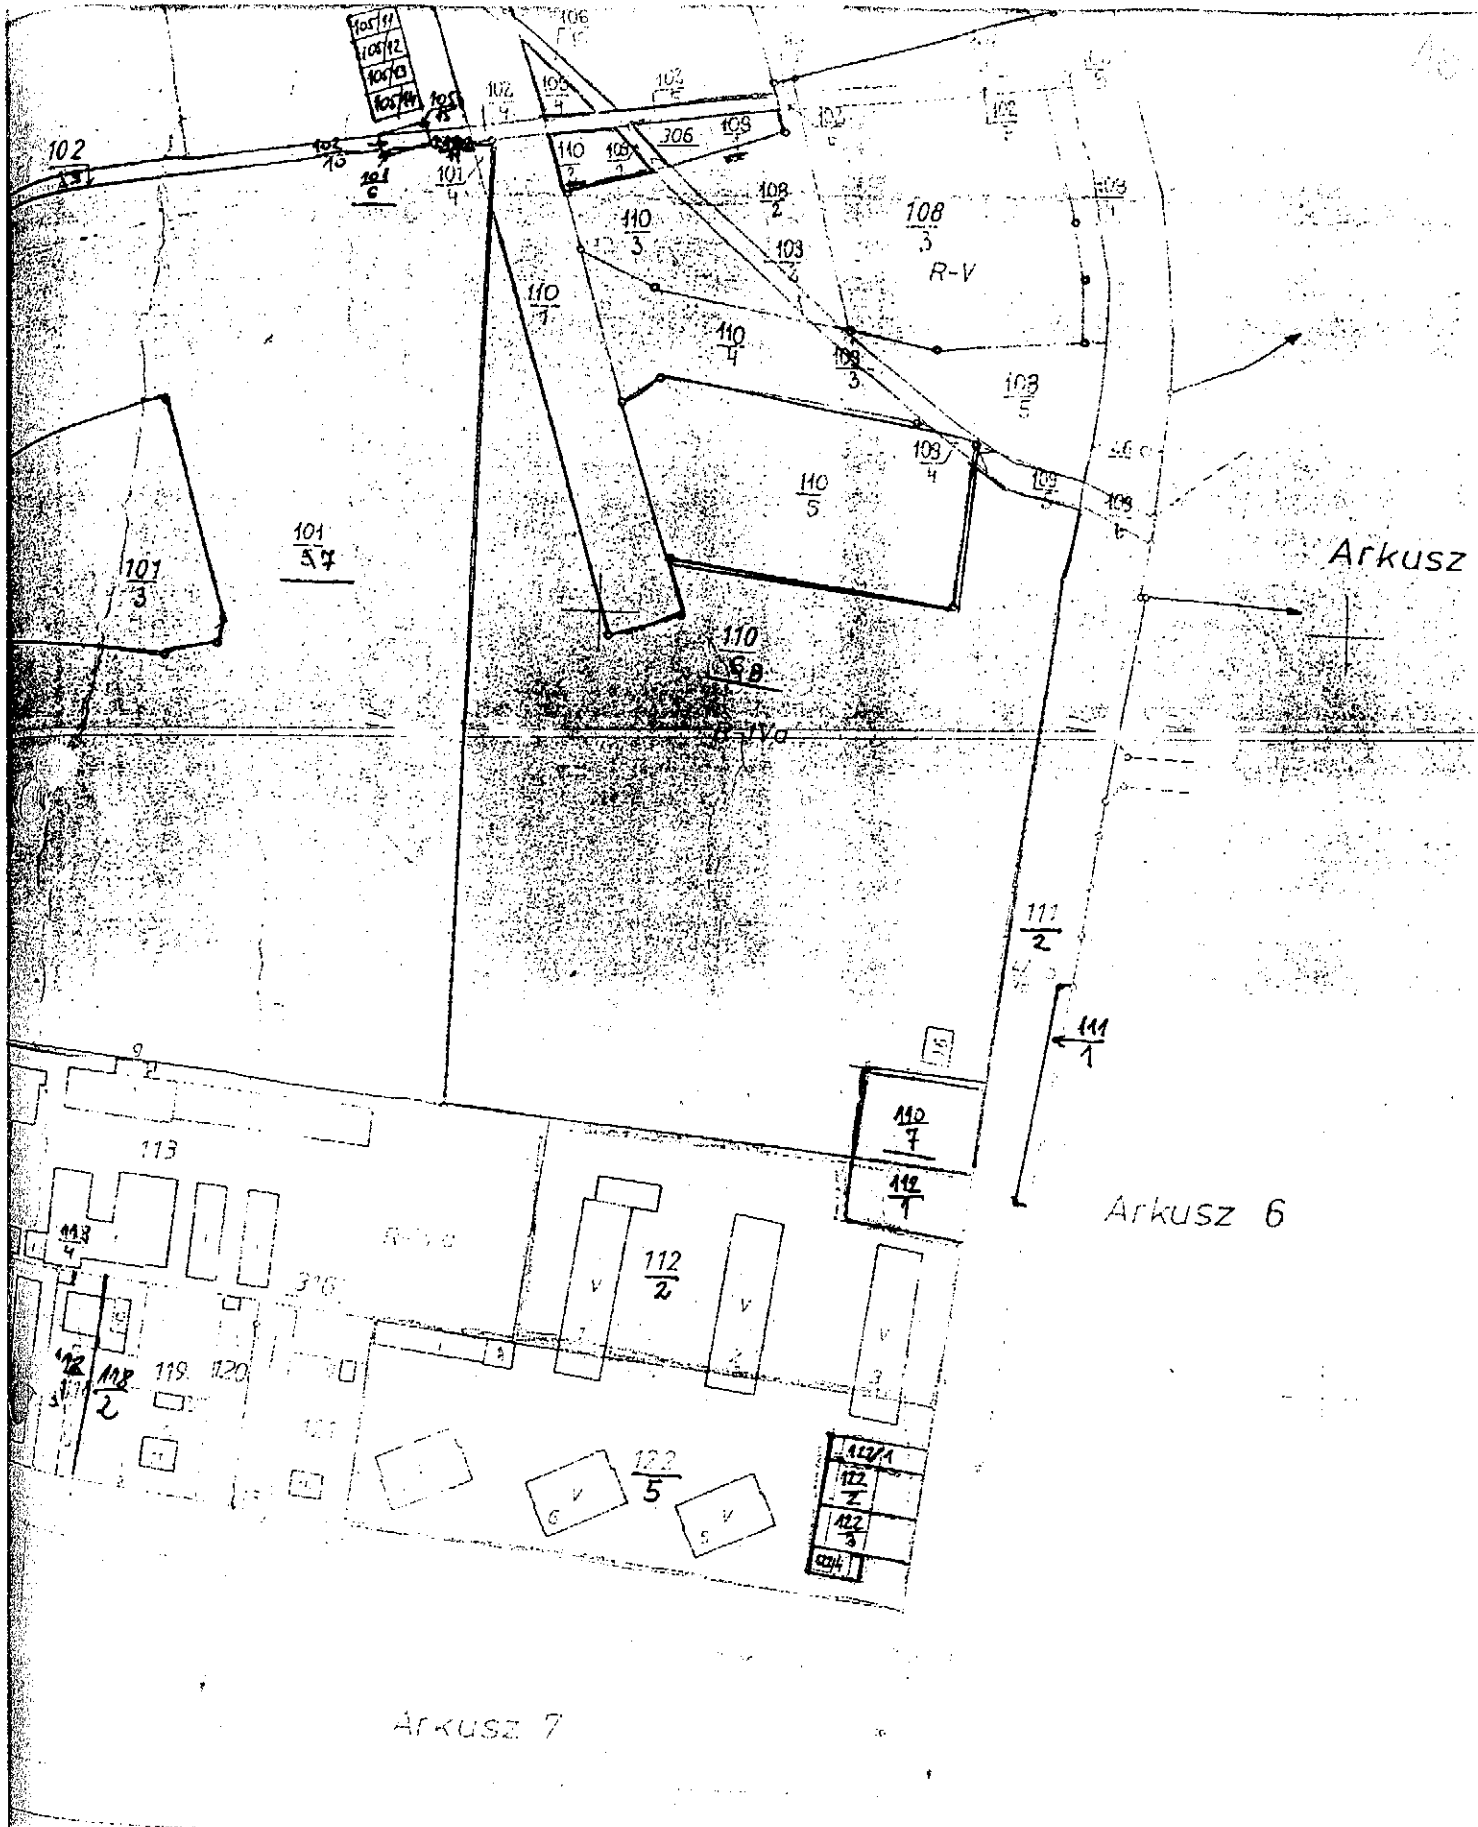

Arkusz

Arkusz 6

Arkusz 7

BIURO
 ICZNE W POLSCE
 Za Naczelnego Inżyniera
 mgr inż. A. Zieliński

URZĄD MIASTA I GMINY
 Świerzędz
 Biuro Geod. i Gospodarki
 Gruntami i Ochrony Środow.