

U C H W A Ł A Nr ..XXVII/173/96.....
Rady Miejskiej w Swarzędzu
z dnia ..16 września 1996roku.....

w sprawie: oddania na wieczyste użytkowanie gruntu położonego
w Zalasewie gm. Swarzędz.

Na podstawie art.2 ust.1,art.4 ust.8 i art.30
ustawy z dnia 29 kwietnia 1985r. o gospodarce gruntami
i wywłaszczaniu nieruchomości /tekst jednolity Dz.U.z 1991r.
Nr 30, poz.127/ z późniejszymi zmianami oraz art.7, ust.1
pkt 1 i art.18 ust.2 pkt 9a ustawy z dnia 8 marca 1990r.
o samorządzie terytorialnym /tekst jednolity Dz.U.Nr 13
z 1996r. poz.74 /

R a d a M i e j s k a u c h w a ł a c o n a s t ę p u j e :

§ 1

Oddać w wieczyste użytkowanie nieruchomość gruntową położoną
w Zalasewie gm. Swarzędz, oznaczoną geodezyjnie jako działki:
220/5,220/6,220/8,220/9,220/10,220/11,220/12,220/13,221/2,
221/3,221/4, 221/5,221/6,221/7,221/8 o łącznej powierzchni
12.425m², arkusz mapy 1, za cenę nie niższą niż 10zł/m²

§ 2

Osobę nabywcy ustalić w drodze przetargu ofertowego pisemnego.


§ 3

Wykonanie uchwały powierza się Zarządowi Gminy Swarzędz.

§ 4

Uchwała wchodzi w życie z dniem ogłoszenia.

PRZEWODNICZĄCA
Rady Miejskiej

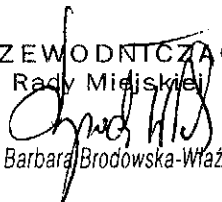
dr inż. Barbara Brodowska-Ważlińska

U z a s a d n i e n i e
=====


Do tut. Urzędu wpłynął wniosek Wielkopolskiego Okręgowego Zakładu Gazownictwa z siedzibą w Poznaniu przy ul. Grobla 15, dotyczący sprzedaży działek wymienionych w § 1 uchwały, o łącznej powierzchni 12.143m² z przeznaczeniem pod urządzenia gazownicze.

Burmistrz Miasta i Gminy
Swarzędz

mgr Jacek Szymczak

PROJEKT PODZIAŁU

Skala 1: 1000

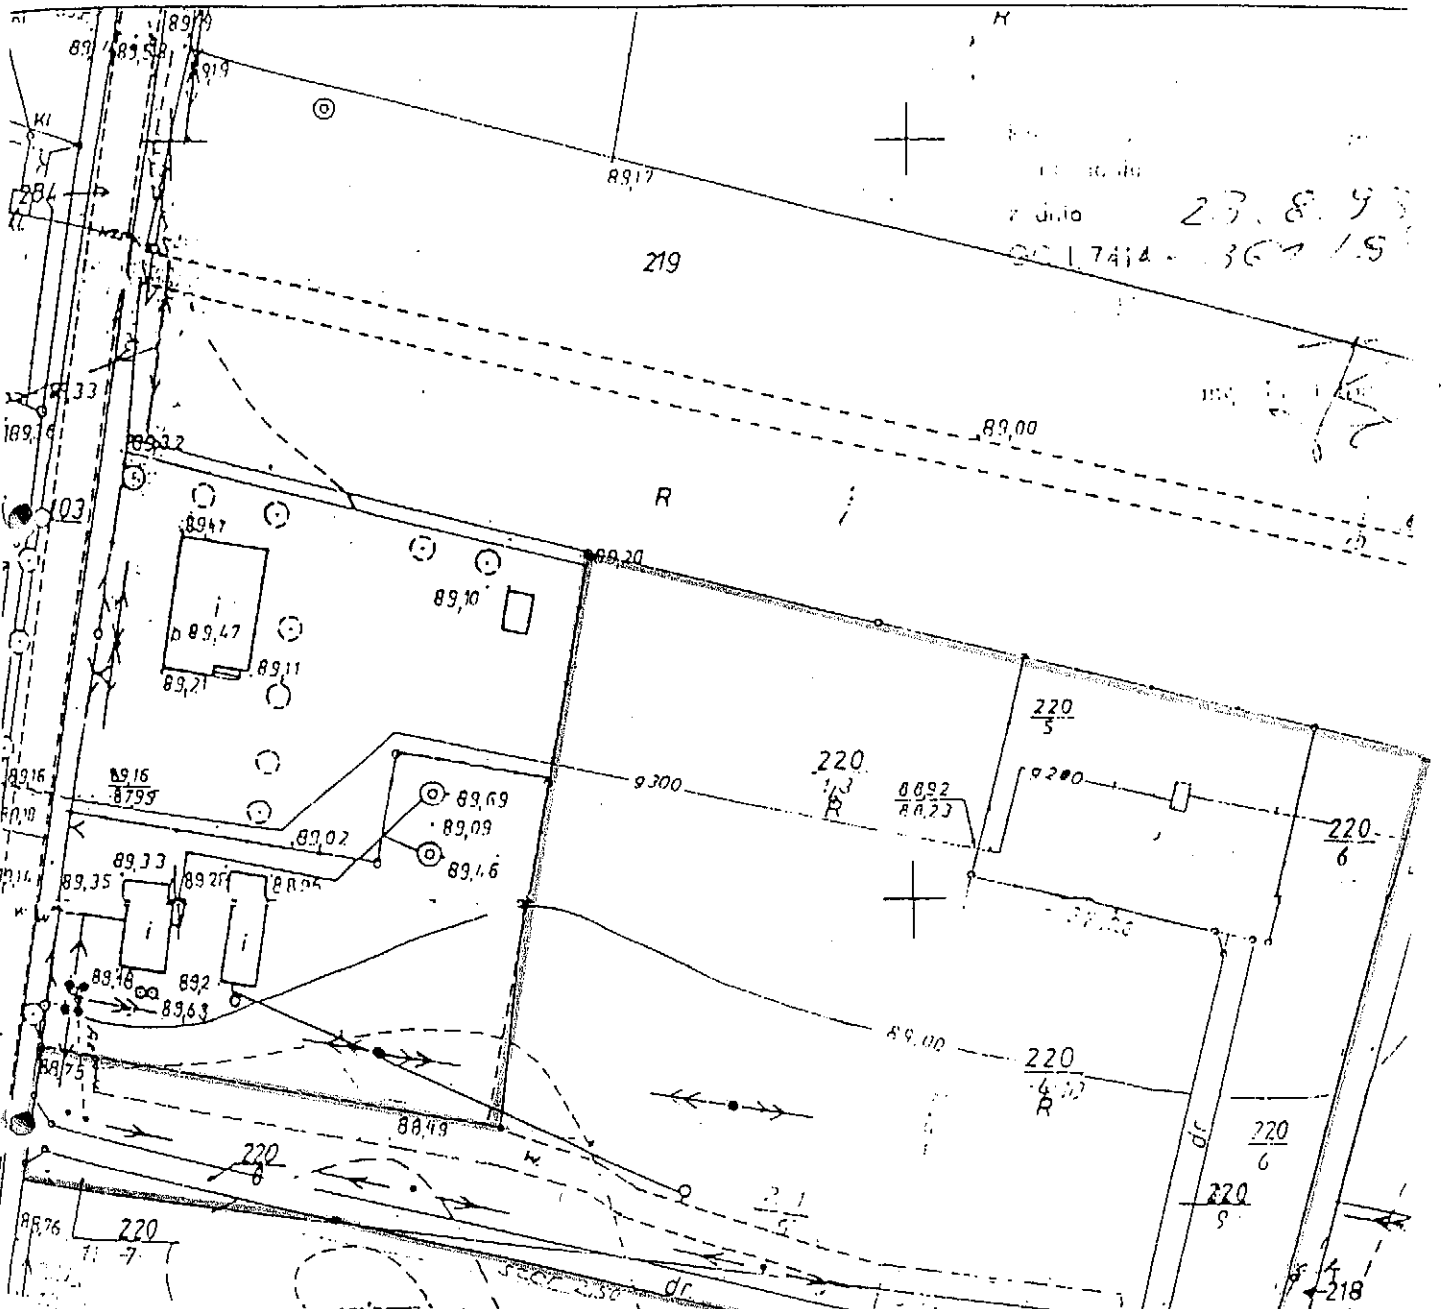

ZESTAWIENIE POWIERZCHNI

Stan dotychczasowy			Stan nowy	
ark.	działka	powierzchnia ha	działka	powierzchnia ha
1	220/4	77,38 m ²	220/10	1877
			220/13	5861
			7738 m ²	
1	220/7	117 m ²	220/11	99
			220/12	18
117 m ²				
1	221/1	12253 m ²	221/7	342
			221/8	239
			221/9	11681
			221/2	12253 m ²

obręb: ZALAJEWO