

Uchwała Nr XLVII/346/98  
Rady Miejskiej w Swarzędzu  
z dnia 29 kwietnia 1998 roku

w sprawie: wykupu gruntu położonego w Zalasewie gm.Swarzędz.

Na podstawie art.7 ust.1 i art.18 ust.2 pkt.9a ustawy z dnia 8 marca 1990 roku o samorządzie terytorialnym /t.j. Dz.U.Nr 13 poz.74 z 1996 roku z późniejszymi zmianami/, Rada Miejska uchwała co następuje:

§ 1

Rada Miejska wyraża zgodę na nabycie na rzecz Gminy Swarzędz nieruchomości położoną w Zalasewie, oznaczoną geodezyjnie jako działka 219/2, pow.919 m<sup>2</sup>; 217/2 o pow. 104m<sup>2</sup> zapisane w księdze wieczystej 44.852 od państwa Zofii i Henryka Dziedziców za cenę 30zł/1m<sup>2</sup>.

§ 2

Wykonanie uchwały powierza się Zarządowi Gminy Swarzędz.

§ 3

Uchwała wchodzi w życie z dniem ogłoszenia.

PRZEWODNICZĄCA  
Rady Miejskiej  
*[Podpis]*  
dr inż. Barbara Brodowska-Ważlińska

## UZASADNIENIE

W związku z brakiem dojazdu do działki oznaczonej numerem geodezyjnym 222/3 położonej w Zalasewie stanowiącej własność pana Podsiada zaistniała konieczność wydzielenia drogi dojazdowej.


Koszty związane z wykupem działki oznaczonej numerem geodezyjnym 219/2 o powierzchni 919m<sup>2</sup> ponosi Wielkopolski Okręgowy Zakład Gazownictwa.

Z-CA BURMISTRZA  
Miasta i Gminy Swarzędz

*Adam Trzaskowski*

# PROJEKT PODZIAŁU

## SKALA 1:1000

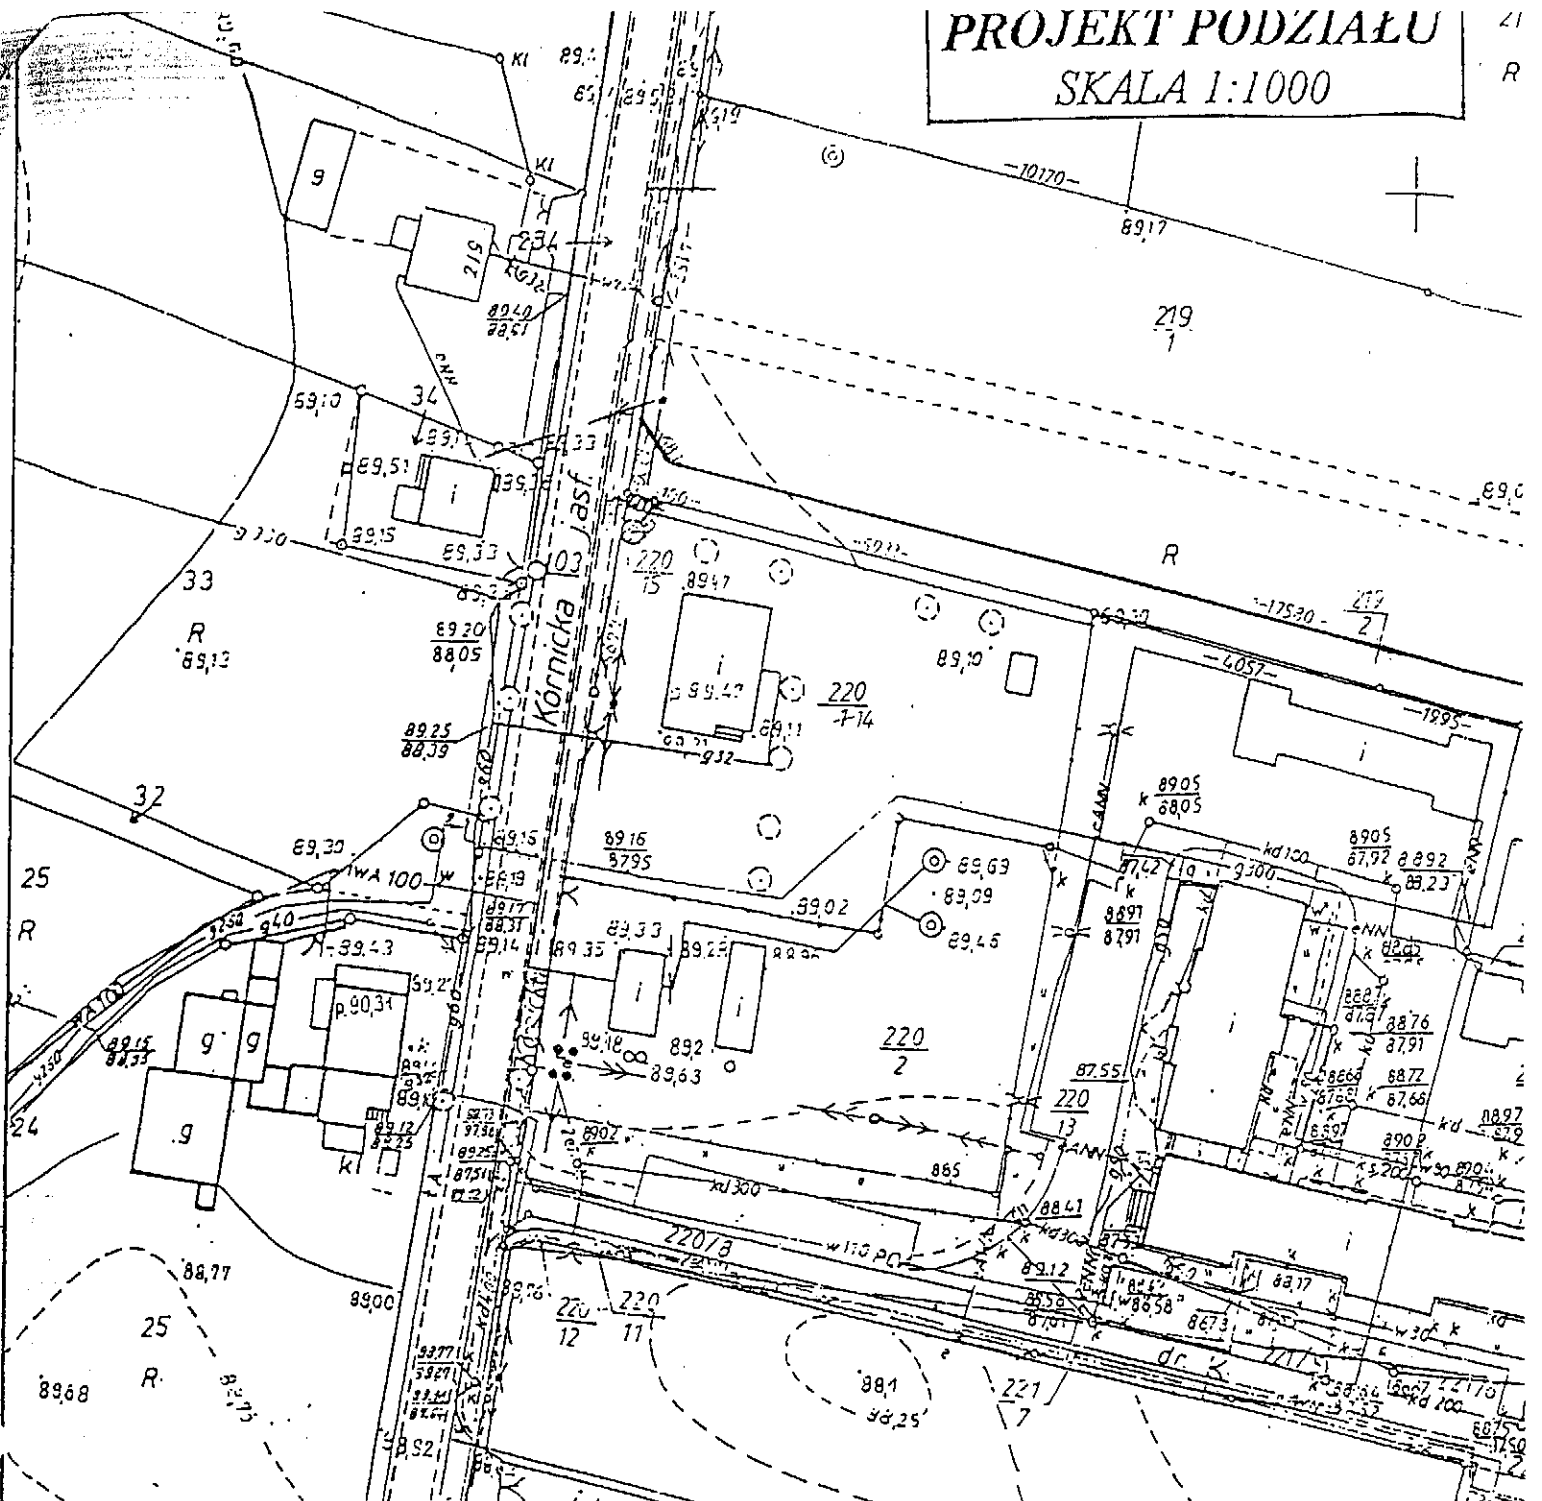

K.E.R.G. 920-11/98  
 Województwo poznańskie  
 Gmina: SWARZĘDZ  
 Obręb: ZALASEWO  
 Arkusz: 1 Sekcja: 423.141.174  
 Działka: 217, 218, 219, 220/1, 220/6  
 Ks.wiecz.: 44852, TIII K54, 113670,  
 Powierzchnia: 41100 m<sup>2</sup>, 1700 m<sup>2</sup>, 9200 m<sup>2</sup>, 3757 m<sup>2</sup>, 1286 m<sup>2</sup>  
 Właściciel: Patrz zestawienie powierzchni

REPRODUKCJA WZBRONIENA



Urząd Wojewódzki  
 w Poznaniu  
 Wydział Geodezji, Kartografii  
 Katastru i Nieruchomości  
 Wojewódzki Ośrodek Dokumentacji  
 Geodezyjnej i Kartograficznej  
 filia w Poznaniu

Wpisano do ewidencji w ośrodku w dniu 1982  
 nr.52/11-3-1/82

(Podstawa: art.12 i 40 wyk.2 ustawy z dnia 17 maja  
 1989 r. Prawe geodezyjne i kartograficzne Dz.U.Nr.30  
 poz.163 i Nr.43 poz.241)

za zgodność z oryginałem

Poznań 12.03.1998


Wszystkie trwałe obiekty budowlane podlegają  
 wytyczeniu przez jednostki wykonawstwa  
 geodezyjnego (Ustawa z dnia 17.03.1989  
 Prawo Geodezyjne i Kartograficzne  
 Art.27 ust.2 pkt.2 Dz.U.Nr.20)

*[Handwritten signature]*

Stan aktualny na dzień 12.03.1998

*[Handwritten signature]*  
 podpis

ALU 214  
R

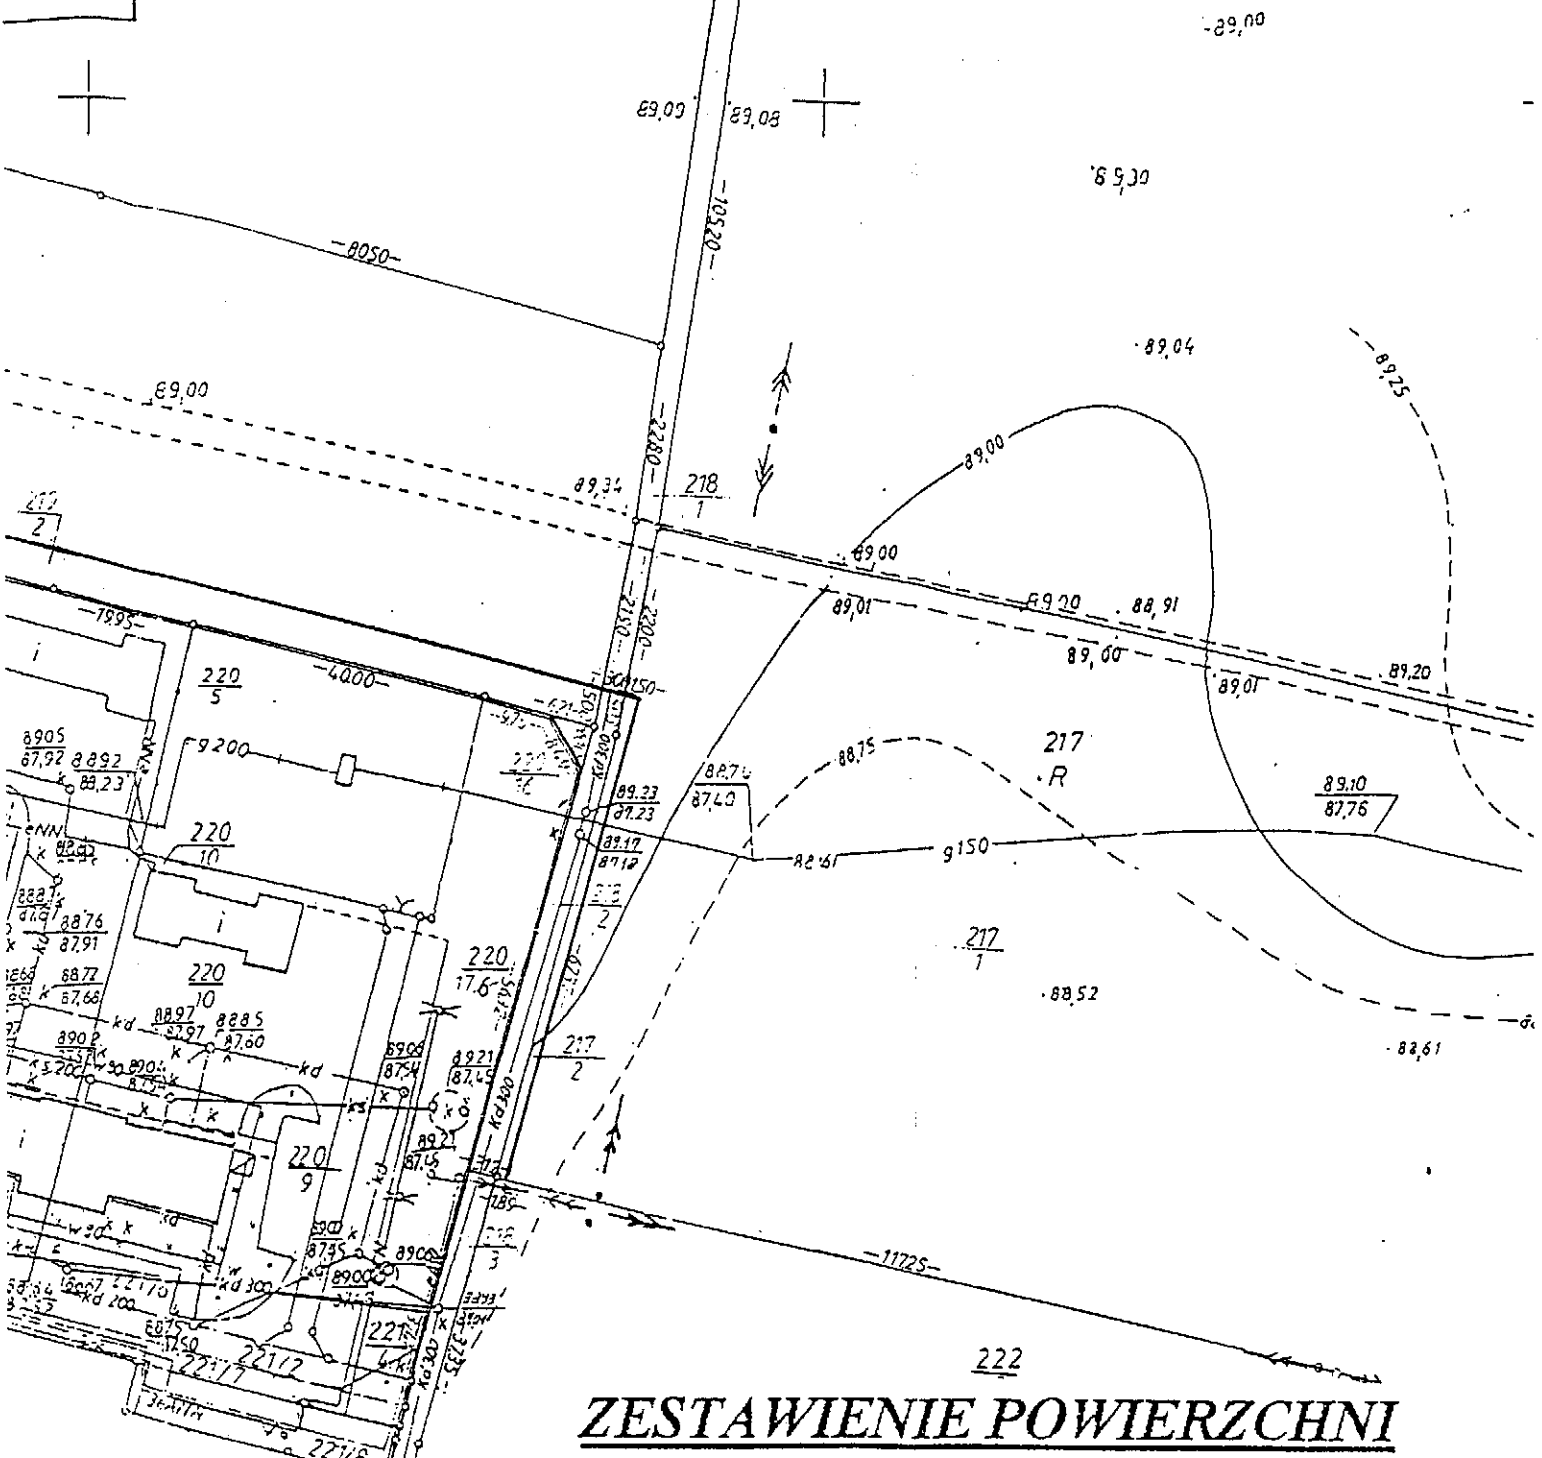

## ZESTAWIENIE POWIERZCHNI

STAN DOTYCHCZASOWY					STAN NOWY	
WŁAŚCICIEL	KS. WIECZ.	ARK.	DZIAŁKA	POW. m <sup>2</sup>	DZIAŁKA	POW. m <sup>2</sup>
Dziędzić Henryk i ż. Zofia	44852	1	217	41100	217/1	4099
					217/2	104
					<i>Razem</i>	4110
			219	9200	219/1	828
					219/2	915
<i>Razem</i>	9200					
Gmina Swarzędz	T III KS4	1	218	1700	218/1	1002
					218/2	205
					218/3	493
					<i>Razem</i>	1700
			113670	1	220/1	2757
220/1.5	12					
<i>Razem</i>	2757					
Polskie Górnictwo Naftowe i Gazownictwa s.a. Oddział W.O.Z. G.wPoznaniu		1	220/6	1286	220/6	19
					220/7	1267
					<i>Razem</i>	1286