

JEDNOSTKA PROJEKTOWA:		
	Siedziba: 62-069 Dąbrowa, ul. Graniczna 27 Biuro: 60-461 Poznań, ul. Ajschylosa 23 tel. +48 606 920 888	
NAZWA I ADRES OBIEKTU BUDOWLANEGO:	MODERNIZACJA SKRZYŻOWANIA ULIC PRZYBYLSKIEGO – 3 MAJA – ŁĄCZNIK DO RONDA KIRKORA – GRANICZNA WRAZ Z MODERNIZACJĄ NAWIERZCHNI W UL. PRZYBYLSKIEGO DO UL. SZUMANA W SWARZĘDZU	
LOKALIZACJA:	Województwo: WIELKOPOLSKIE Powiat: POZNAŃSKI	Miasto: SWARZĘDZ Obręb: SWARZĘDZ
NUMERY EWIDENCYJNE DZIAŁEK:	2009, 2010, 2014, 2047/2, 2110, 2185, 2186/3, 2186/4, 3134/38, 3134/40, 3135, 3136/78.	
INWESTOR:	 GMINA SWARZĘDZ 62-020 Swarzędz, ul. Rynek 1	
RODZAJ OPRACOWANIA:	INWENTARYZACJA ZIELENI	
BRANŻA:	-	
OBIEKT:	-	
AUTORZY OPRACOWANIA:	OPRACOWAŁ:  mgr inż. Piotr Marciniak UPRAWNIENIA BUDOWLANE do projektowania bez ograniczeń w specjalności drogowej nr ewid. WKP/0271/POOD/10 mgr inż. Piotr Marciniak UPR. nr WKP/0271/POOD/10	
DATA:	MARZEC 2014 R.	

INWENTARYZACJA ZIELENI

Nazwa inwestycji:	<i>Modernizacja skrzyżowania ulic Przybylskiego - 3 Maja - łącznik do ronda Kirkora-Graniczna wraz z modernizacją nawierzchni w ul. Przybylskiego do ul. Szumana w Swarzędzu</i>	Branża:	Data:	Strona:
		-	03.2014	1 z 1

ZAWARTOŚĆ

Część rysunkowa:

Rys. nr **IZ.01**

Plan sytuacyjny

skala 1:500

Opis:

1. Zestawienie drzew przeznaczonych do wycinki,

INWENTARYZACJA ZIELENI

Nazwa inwestycji:	<i>Modernizacja skrzyżowania ulic Przybylskiego - 3 Maja - łącznik do ronda Kirkora-Graniczna wraz z modernizacją nawierzchni w ul. Przybylskiego do ul. Szumana w Swarzędzu</i>	Branża:	Data:	Strona:
		-	03.2014	1 z 1

1. Zestawienie drzew do wycinki

Nr	Gatunek drzewa	obwód na wysokości 130 cm	nr ewidencyjny działki	Uwagi:
1	Wierzba (7 pni)	41, 42, 50, 57, 60, 65, 65	3134/38	kolizja z projektowaną nawierzchnią, - drzewo do usunięcia
2	Czeremcha (2 pnie)	40, 45	3135, 3134/38	kolizja z projektowaną nawierzchnią, - drzewo do usunięcia


Modernizacja skrzyżowania ulic Przybylskiego - 3 Maja - łącznik do ronda Kirkora-Graniczna wraz z modernizacją nawierzchni w ul. Przybylskiego do ul. Szumana w Swarzędzu

SKALA 1:500

INNE



drzewa do wycinki

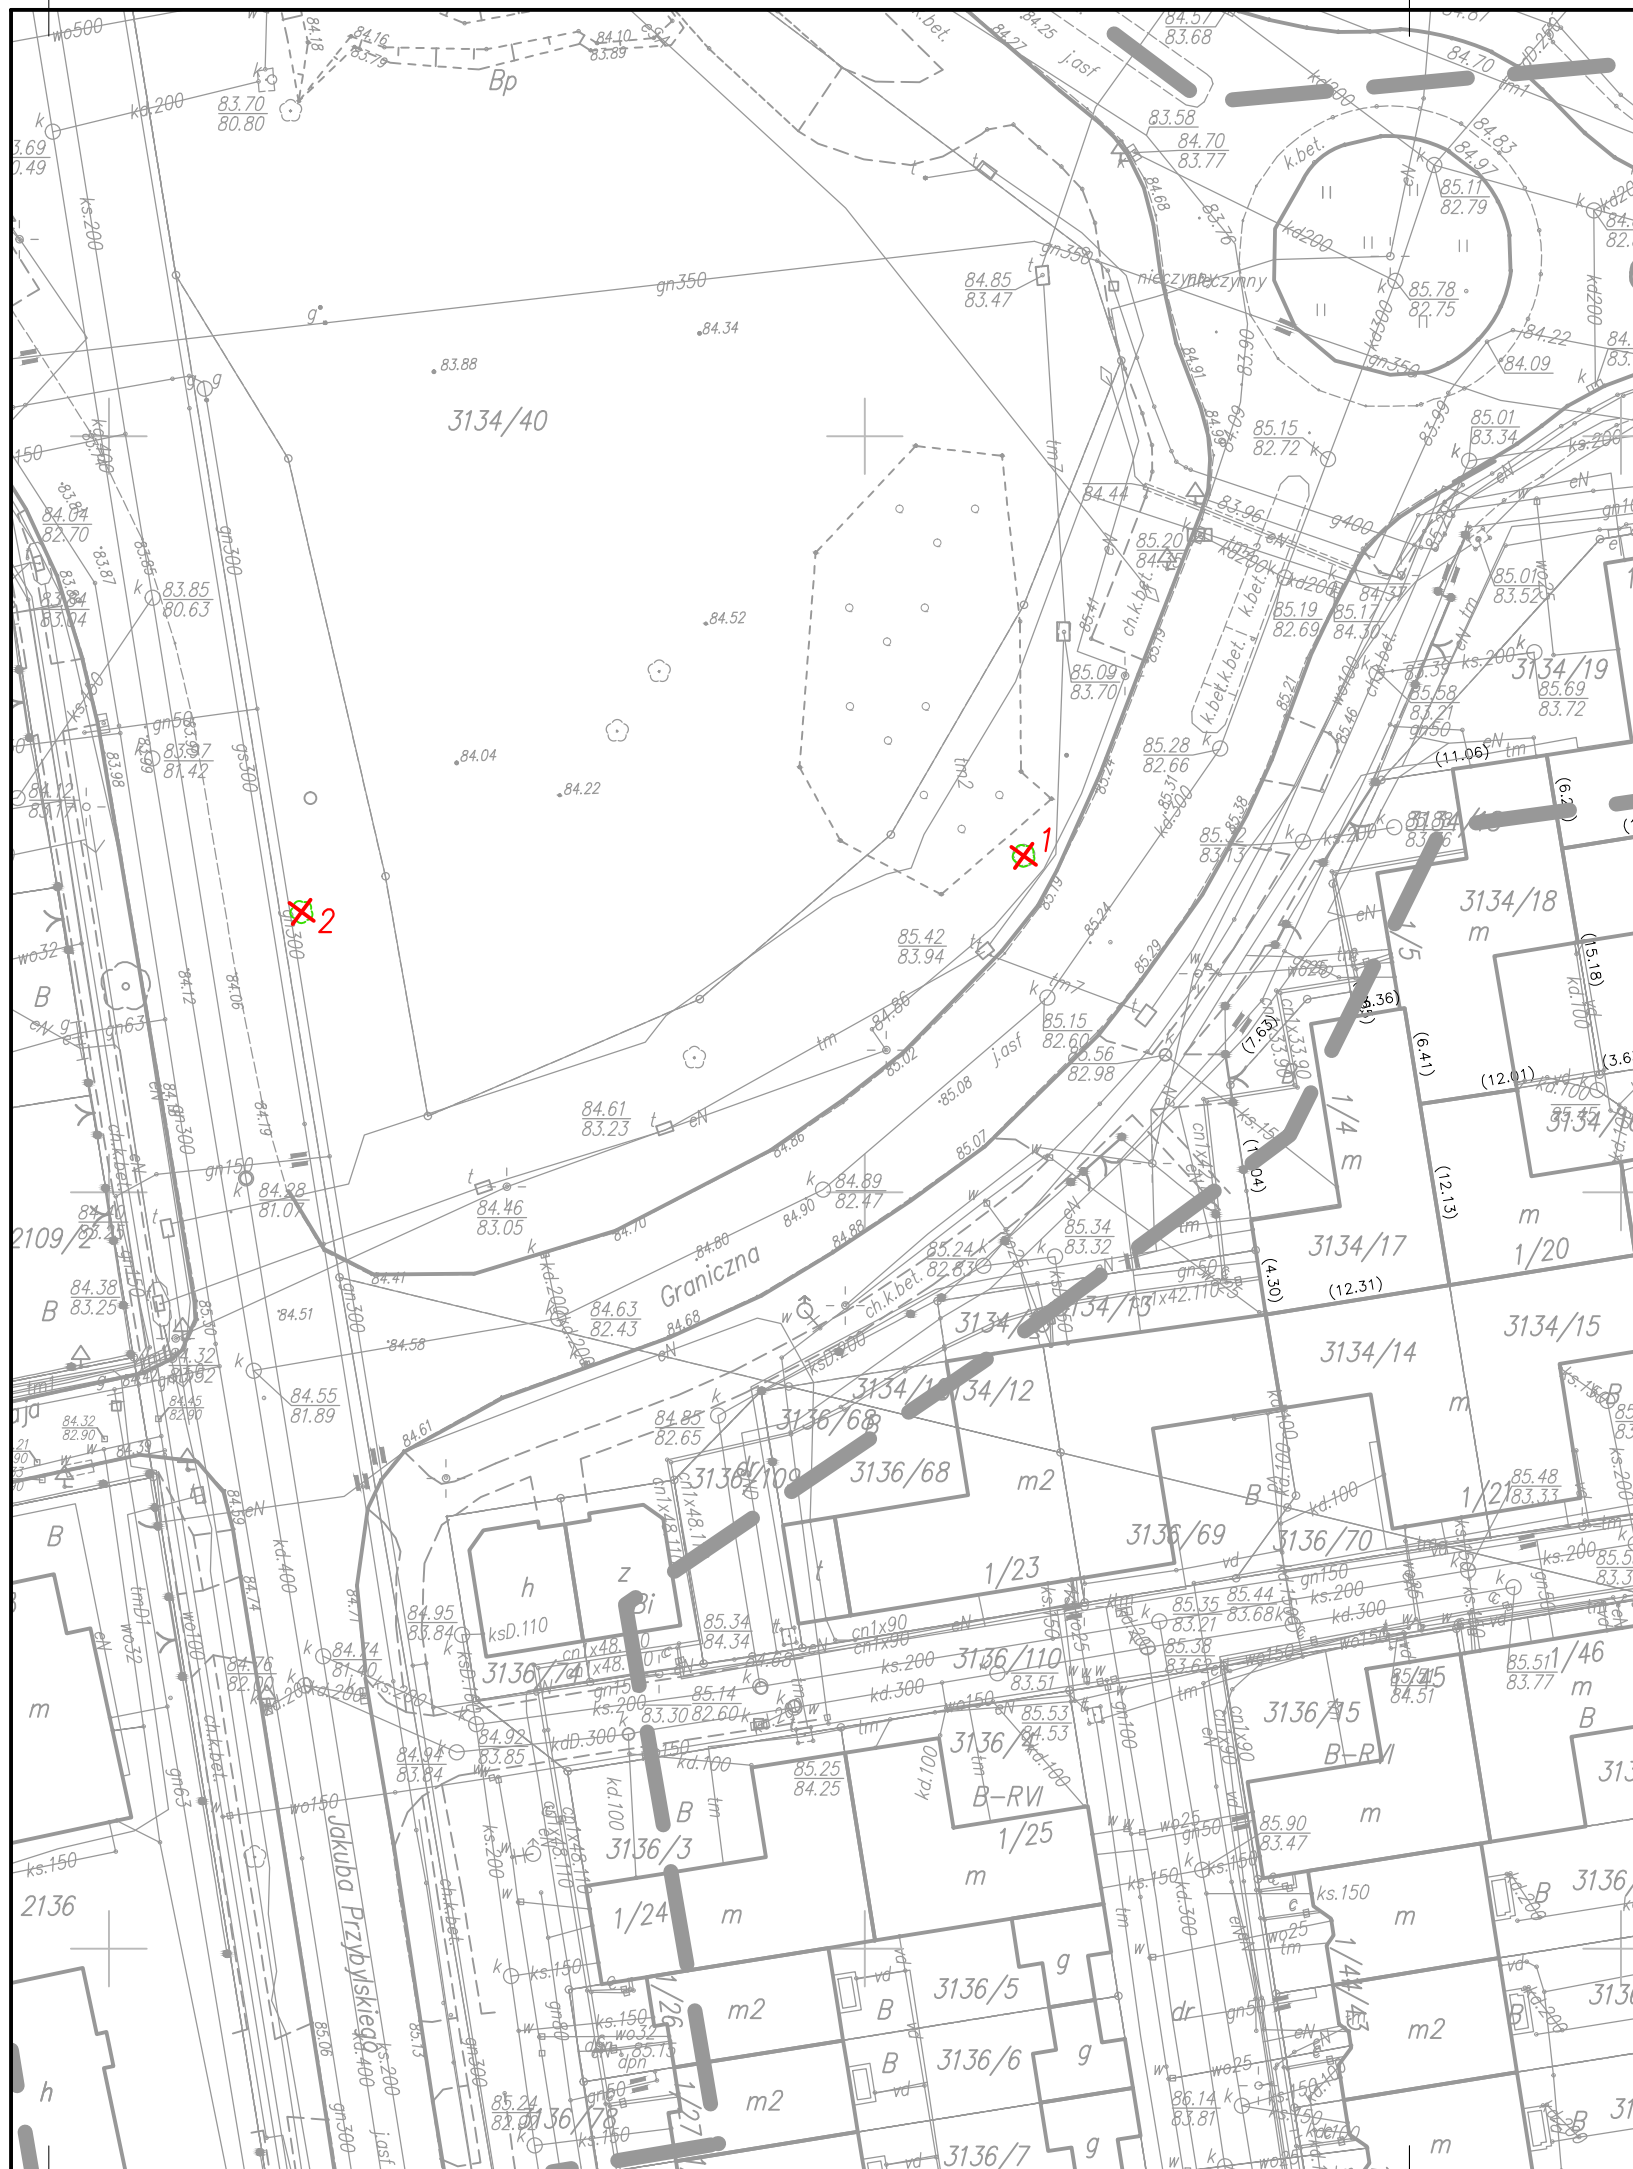

Siedziba: 62-069 Dąbrowa, ul. Graniczna 27 Biuro: 60-461 Poznań, ul. Ajschylosa 23, +48 606 920 888

INWESTYCJA:	Modernizacja skrzyżowania ulic Przybylskiego - 3 Maja - łącznik do ronda Kirkora - Graniczna wraz z modernizacją nawierzchni w ul. Przybylskiego do ul. Szumana w Swarzędzu	
LOKALIZACJA:	Województwo: WIELKOPOLSKIE Powiat: POZNAŃSKI	Obręb: SWARZĘDZ Gmina: SWARZĘDZ
NR EWID. DZIAŁEK:	2009, 2010, 2014, 2047/2, 2110, 2185, 2186/3, 2186/4, 3134/38, 3134/40, 3135, 3136/78.	
INWESTOR:	 GMINA SWARZĘDZ 62-020 Swarzędz, ul. Rynek 1	
RODZAJ OPRAC.:	INWENTARYZACJA ZIELENI	
OBIEKT:	-	
BRANŻA:	-	
OPRACOWAŁ:	mgr inż. Piotr Marciniak	 NR RYSUNKU IZ.01
TYTUŁ RYSUNKU:	PLAN SYTUACYJNY	
DATA:	03.2014	SKALA: 1:500