



PARTER

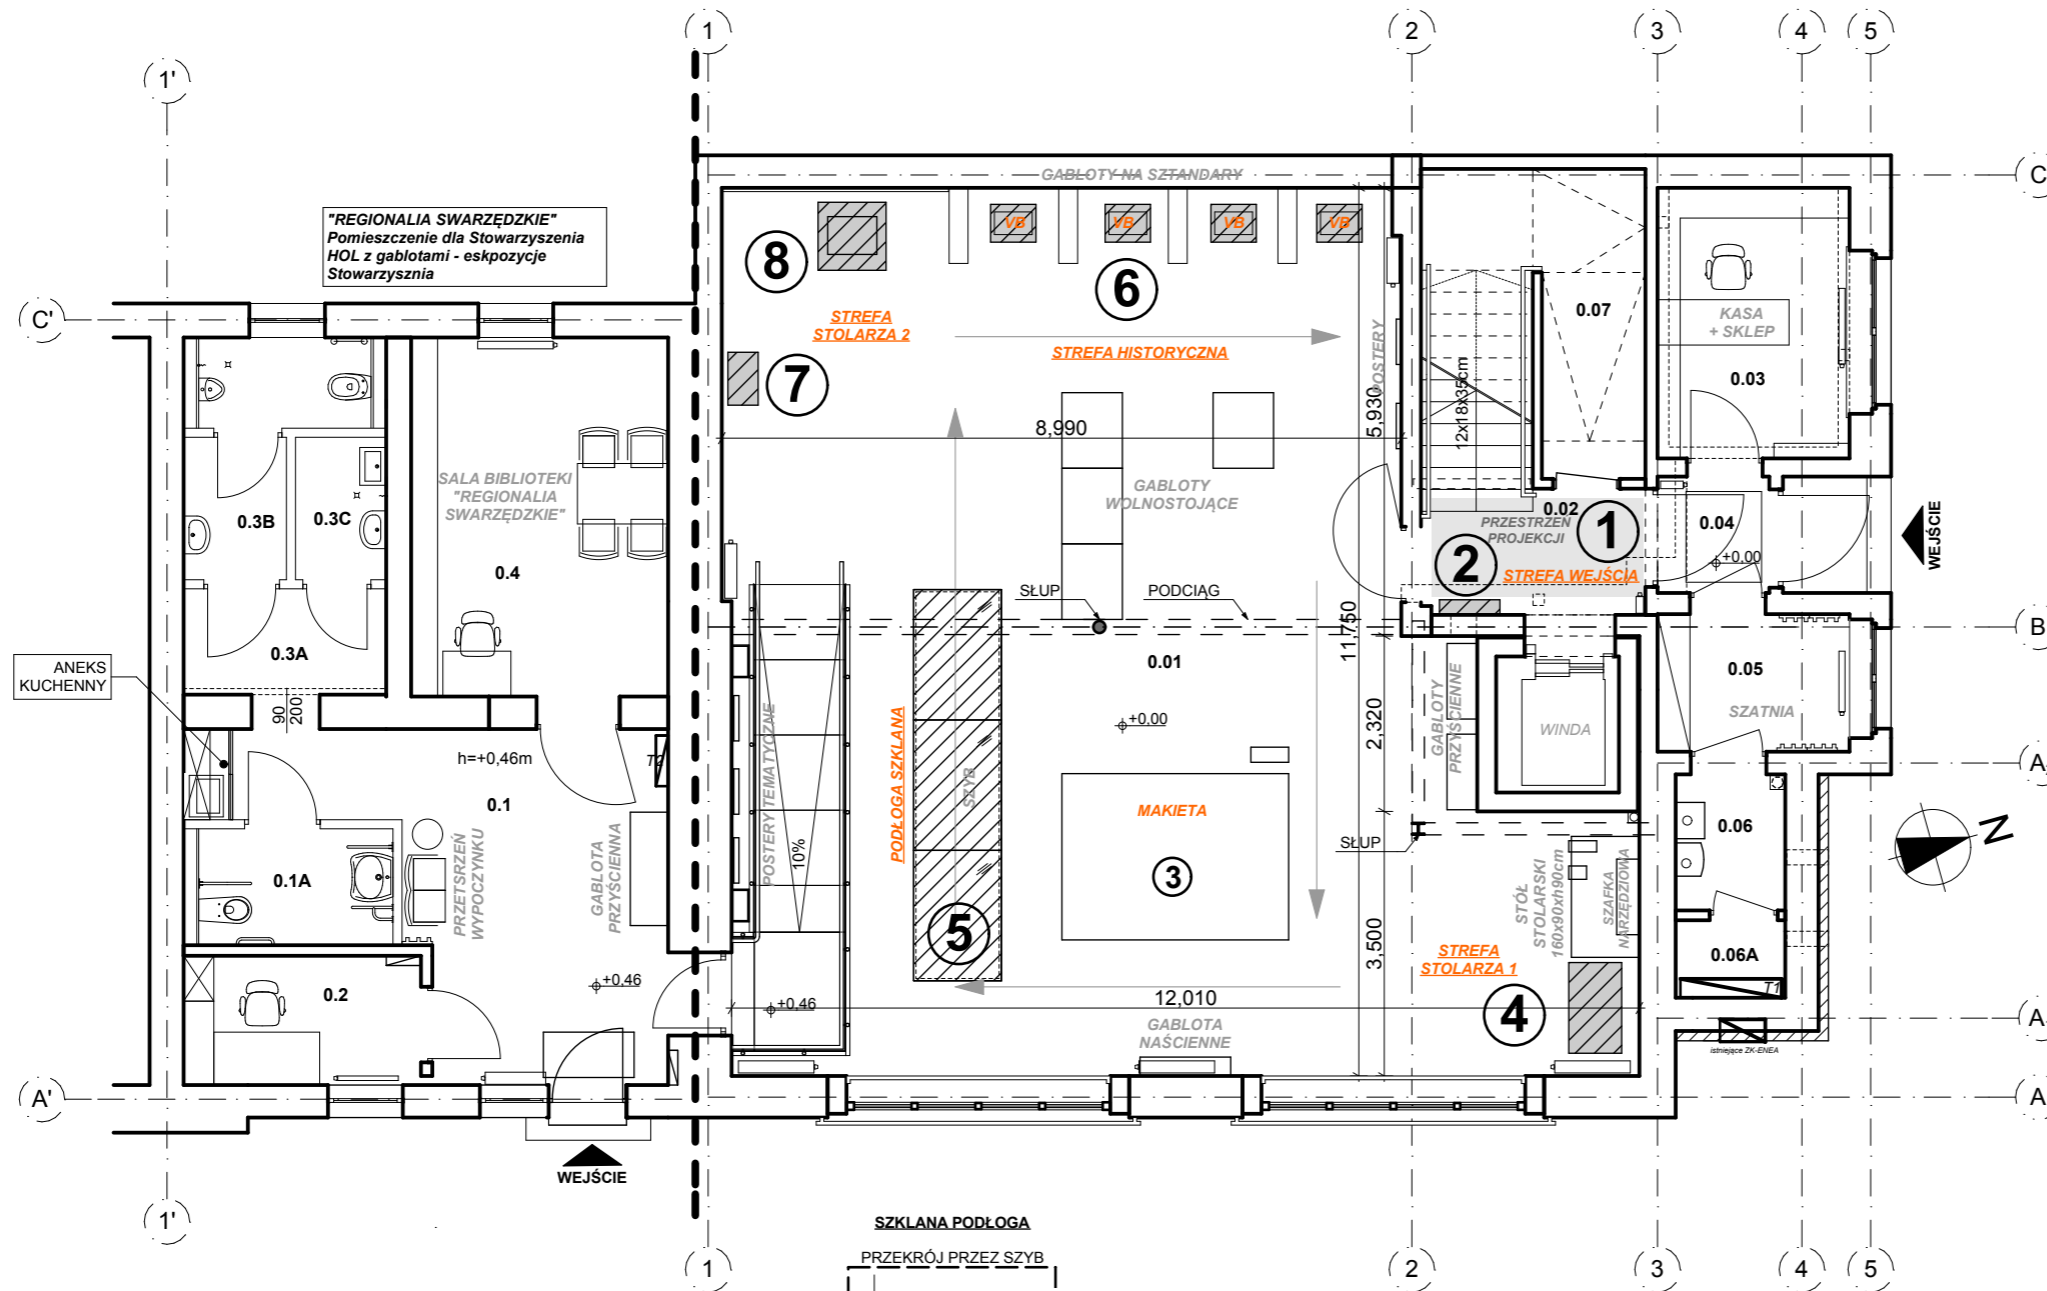

- LEGENDA**
- 6** FUNKCJA ZGODNIE Z PFU
 - SALA OGNI** OPIS STREFY ZGODNIE Z PFU
 - LOKALIZACJA URZĄDZENIA ZGODNIE Z PFU
 - MAGAZYN** OPIS INNYCH FUNKCJI /URZĄDZEŃ W SCHIS
 - KIERUNEK ZWIEDZANIA

SWARĘDZKIE CENTRUM HISTORII I SZTUKI

- PROGRAM FUNKCJONALNO UŻYTKOWY PARTER**
- 1** INTERAKTYWNA PODŁOGA
 - 2** TOTEM INFORMACYJNY
 - 3** MAKIETA
 - 4** STREFA STOLARZA 1 ROZPOZNAWANIE DREWNA
 - 5** PODŁOGA SZKLANA NAD SZYBEM FUNKCJA TRANSPARENTNOŚCI
 - 6** "WIRTUALNE KSIĄŻKI"
 - 7** STREFA STOLARZA 2 DETEKcja GESTÓW DŁONI
 - 8** STREFA STOLARZA 2 ZABAWA KLOCKAMI

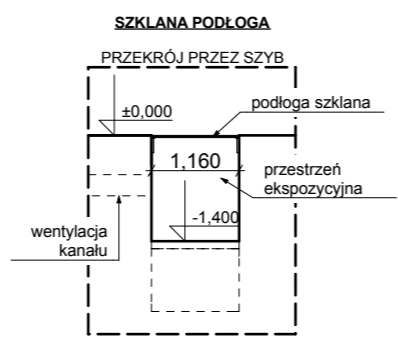

ZESTAWIENIE POWIERZCHNI UŻYTKOWEJ PARTER			
Nr pom.	Nazwa pom.	Pow. pom.	Wys. pom.
0.01	SALA 1	118,09 m ²	3,10m
0.02	KLATKA SCHODOWA	11,20 m ²	3,35m
0.03	SALA SKLEP	9,09 m ²	2,76m
0.04	PRZEDSIONEK	2,28 m ²	2,90m
0.05	SZATNIA	4,62 m ²	2,50m
0.06	POM. Z KOTŁEM	2,61 m ²	3,30m
	POM. Z ROZDZIELNIĄ	1,49 m ²	3,30m
0.07	MAGAZYN	7,81 m ²	2,35m
		157,19 m²	

ZESTAWIENIE POWIERZCHNI UŻYTKOWEJ - KAMIENICA			
Nr pom.	Nazwa pom.	Pow. pom.	Wys. pom.
0.1	HOL	19,31 m ²	2,88m
0.1A	WC NP/DAMSKA	4,27 m ²	2,88m
0.2	POM. ADMIN.	5,37 m ²	2,88m
0.3A	PRZEDSIONEK	3,75 m ²	2,82m
0.3B	WC MĘSKA	5,94 m ²	2,82m
0.3C	POM. GOSP.	2,28 m ²	2,82m
0.4	HOL	16,15 m ²	2,90m
		57,07 m²	

OPRACOWANIE:	<p>P.P.U.H. MARKER MAGDALENA STUŁÓW ul. WINKLERA 24 60-246 POZNAŃ NIP: 972-017-34-08 tel./fax: (61)866-02-86 tel: (61)866-33-10 tel.kom: 606 98 77 04 e-mail: pracownia@marker.poznan.pl</p>
TEMAT:	SWARĘDZKIE CENTRUM HISTORII I SZTUKI PROGRAM FUNKCJONALNO - UŻYTKOWY
ADRES:	ul. Bramkowa 6, 62-020 Swarzędz
Skala:	1:100
Data:	11.08.2017
Nr rys.:	W.1