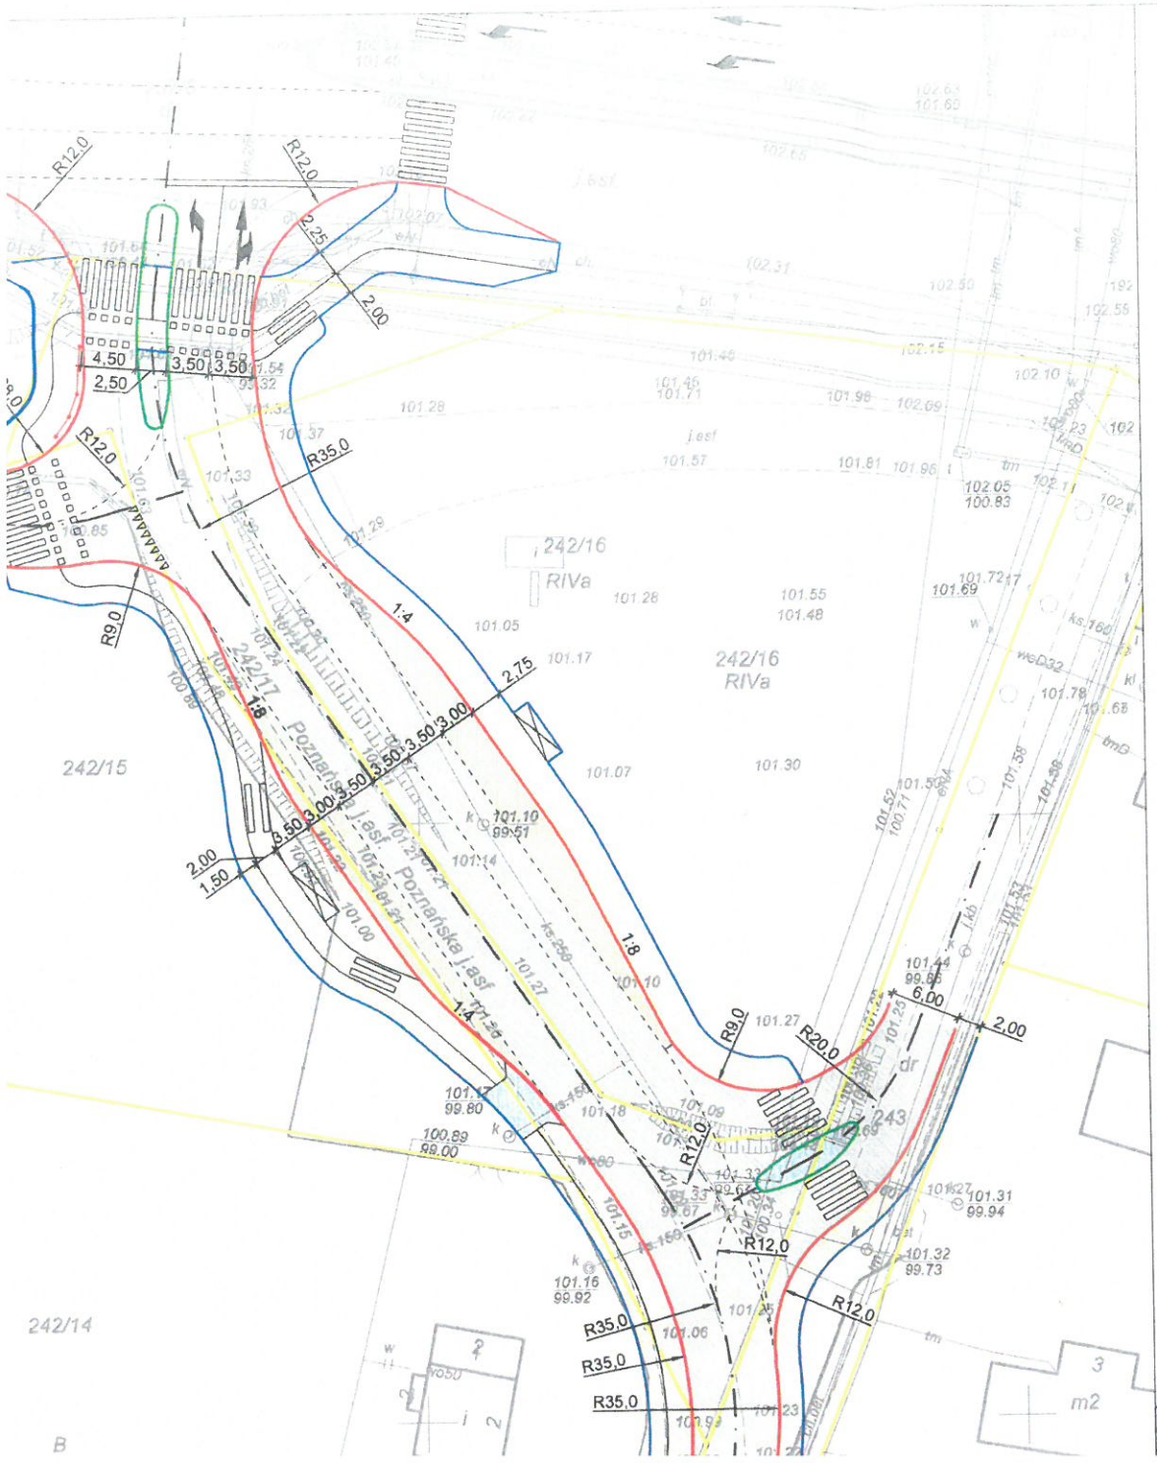

LEGENDA:

- Projektowana nawierzchnia drogi manewrowej
- Projektowane zatoki autobusowe z kostki brukowej szarej
- Projektowane chodniki z kostki brukowej szarej
- Projektowane ścieżki rowerowe z kostki brukowej bezfazowej czerwonej
- Projektowane zjazdy i wyspy kanalizujące z kostki brukowej grafitowej
- Projektowany krawężnik wyniesiony
- Projektowany krawężnik obniżony
- Projektowany krawężnik trapezowy
- Projektowane obrzeże

URZĄD MIASTA I GMINY
W SWARZĘDZU
OPINIUJE
bez uwag
z uwagami ..... 2 .....
Swarzędz, dnia 23.01.2017 r.
KIEROWNIK
Referatu Inwestycji
Bartłomiej Majchrzak

GLOB-PROJEKT
BIURO USŁUG PROJEKTOWYCH
ADRES DO KORESPONDENCJI:
UL. KACZEŃCOWA 6
60-175 POZNAŃ

ADRES PRACOWNI:
UL. PALACZA 120E/4
60-278 POZNAŃ
TEL: 61/ 662 13 56
FAX: 61/ 867 80 82
E-MAIL: globprojekt@wp.pl

Inwestor:
Gmina Swarzędz
ul. Rynek 1, 62-020 Swarzędz

Data: