



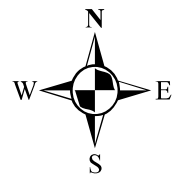

Miejscowe plany zagospodarowania przestrzennego obowiązujące
Aktualizacja 03.01.2019 r.

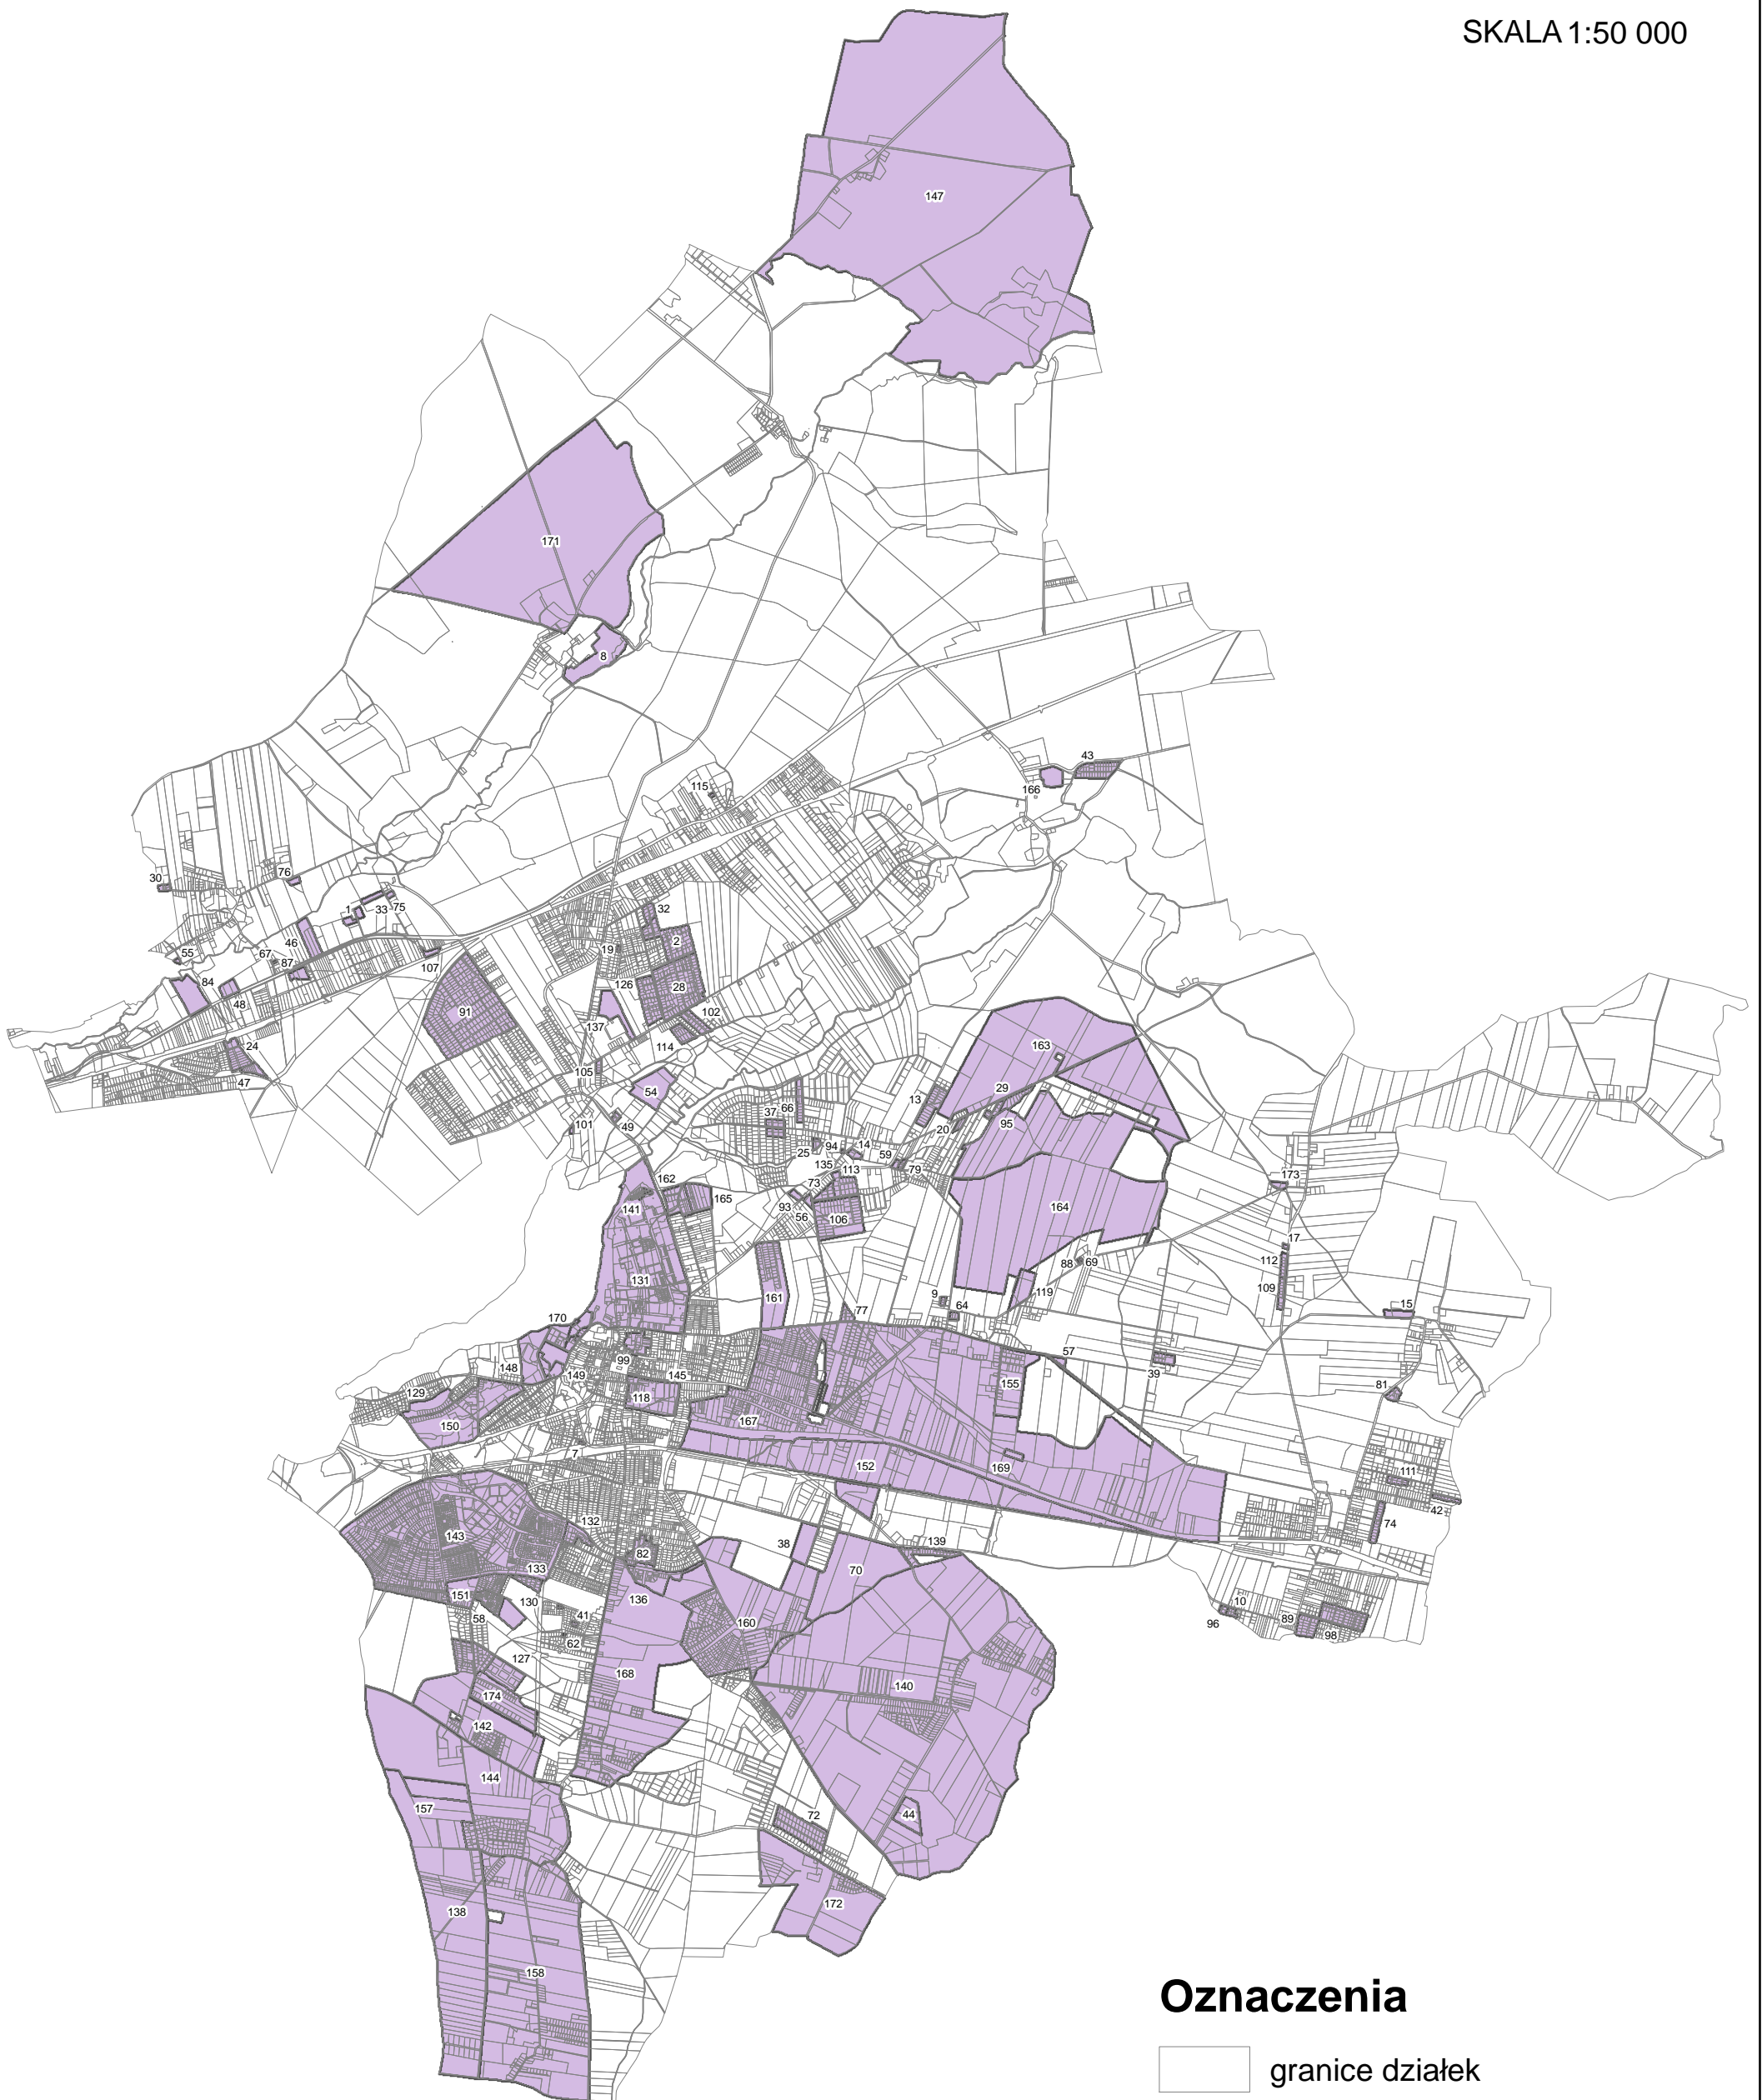

SKALA 1:50 000



Oznaczenia

-  granice działek
-  MPZP obowiązujące