



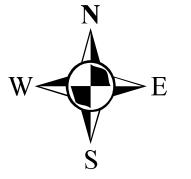

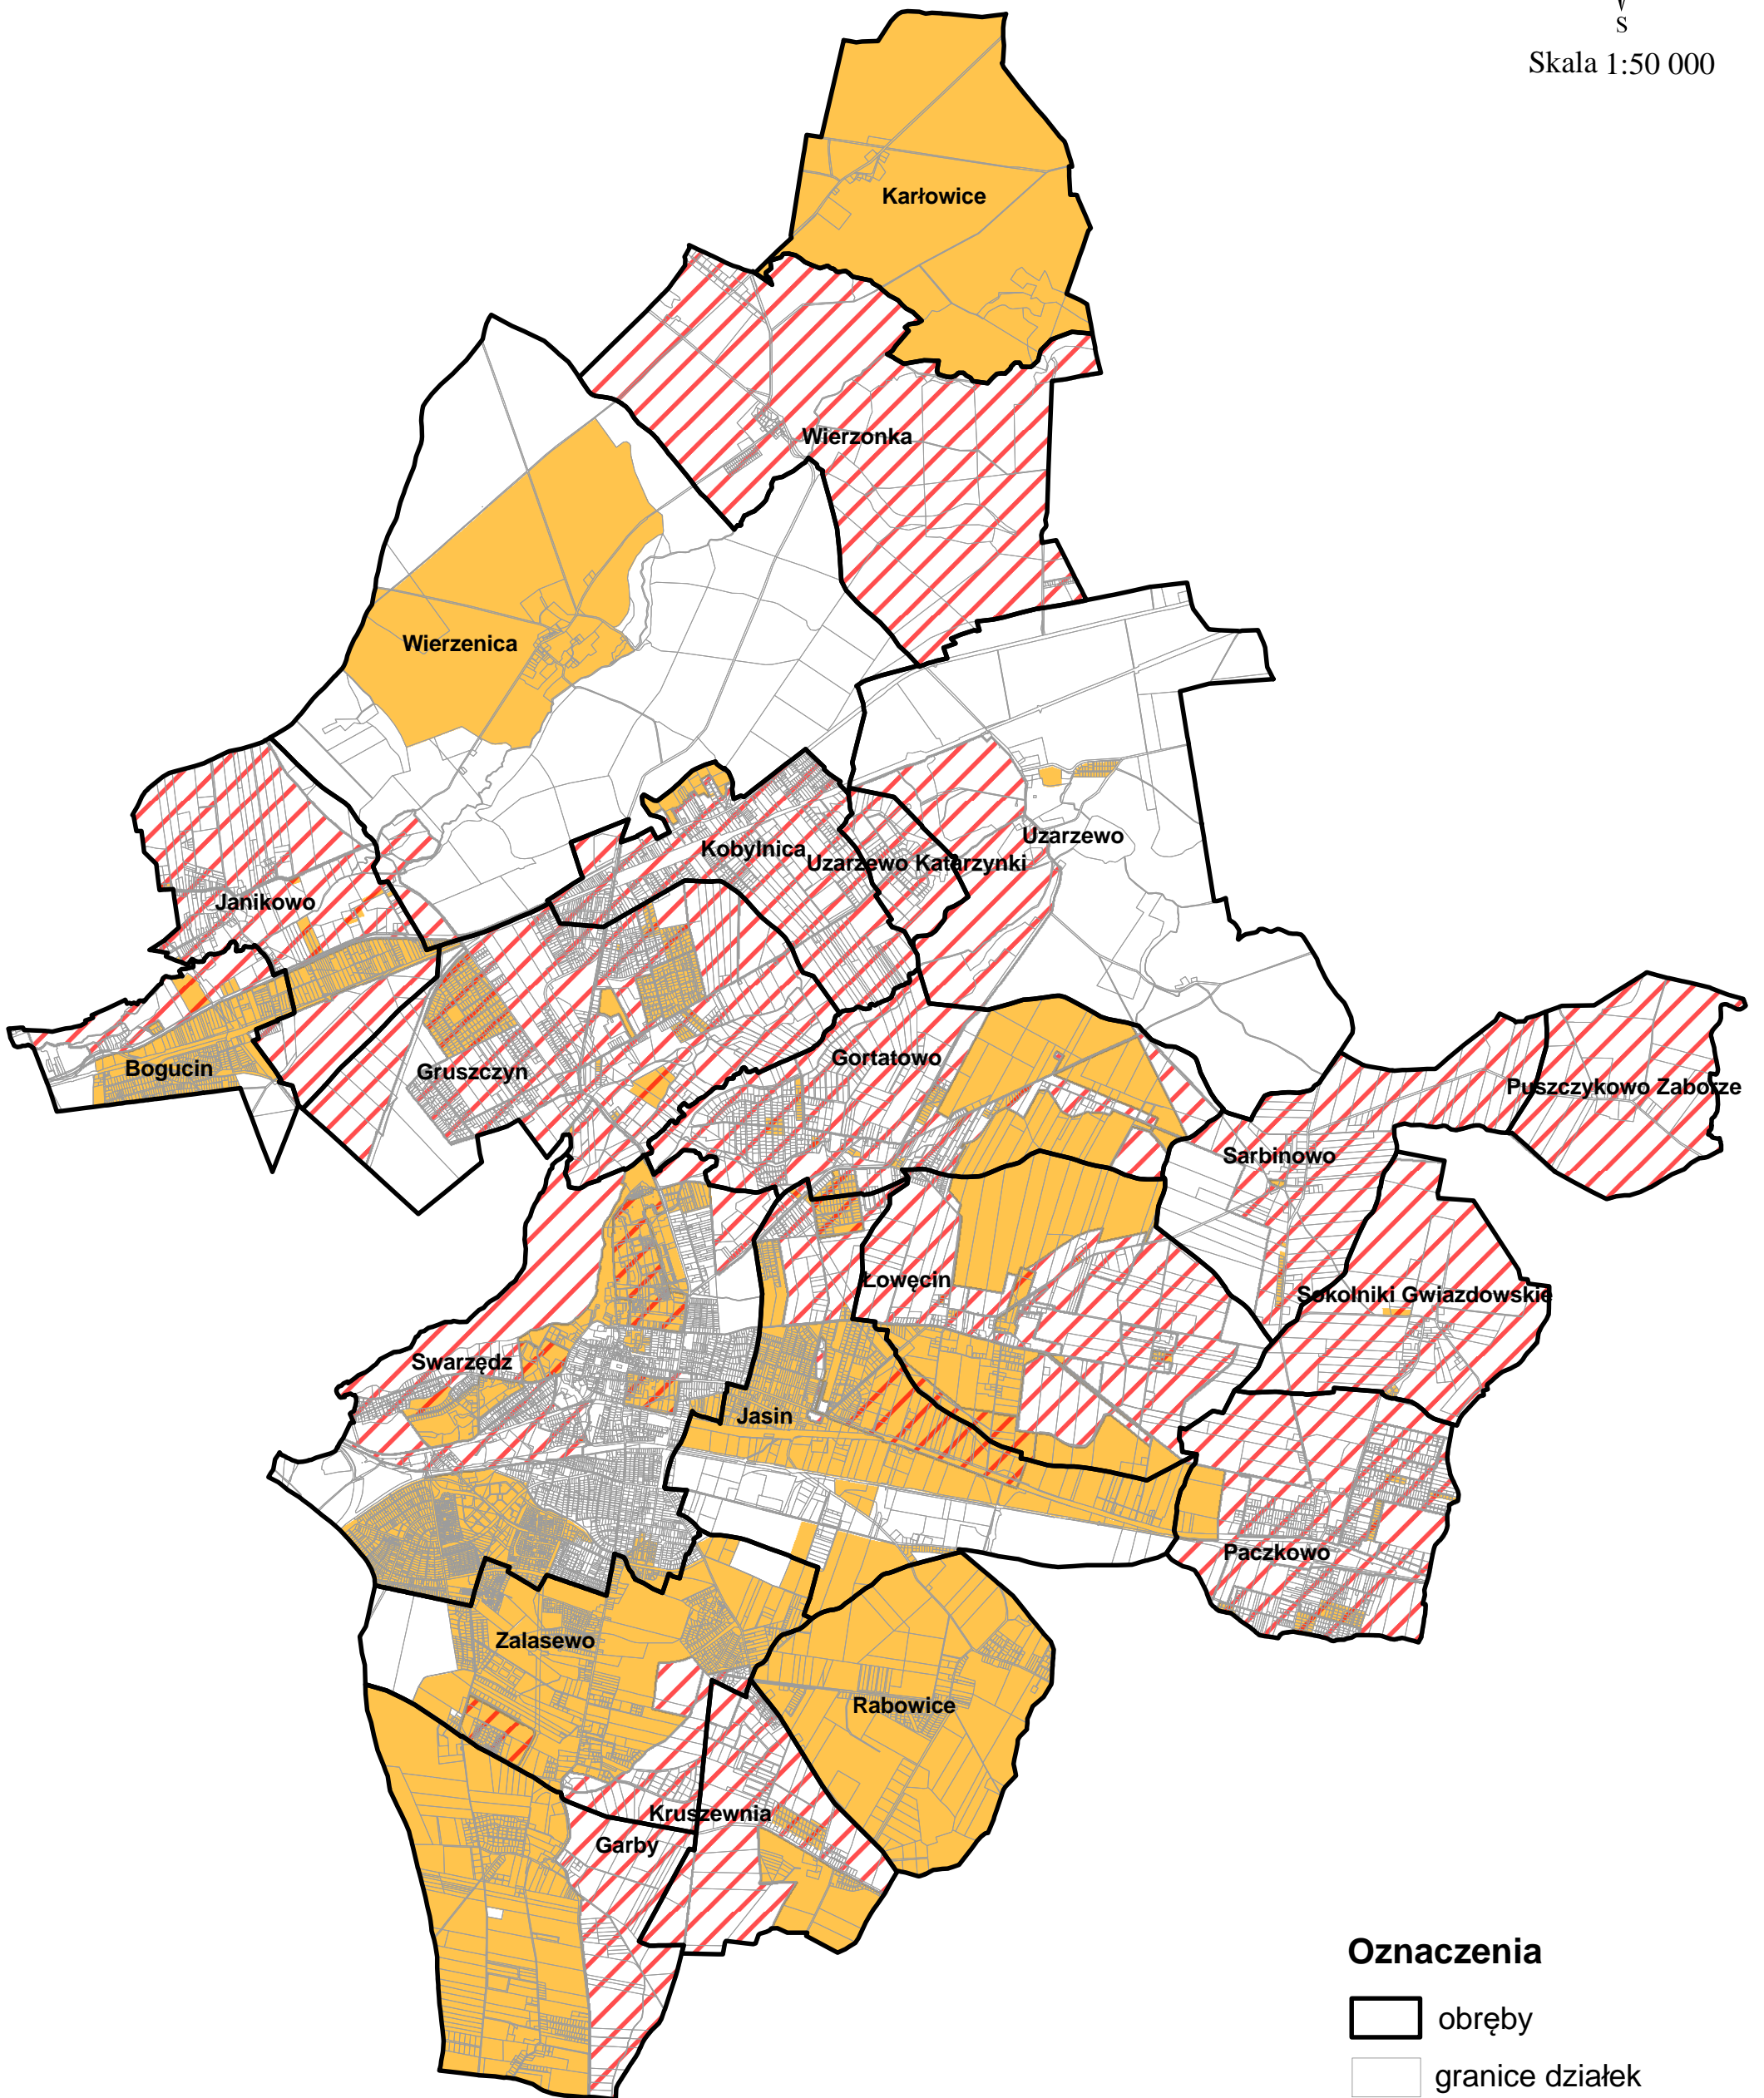

Miejscowe plany zagospodarowania przestrzennego obowiązujące i sporządzane
Aktualizacja 10.12.2019 r.



Skala 1:50 000



Oznaczenia

-  obręby
-  granice działek
-  MPZP sporządzane
-  MPZP obowiązujące