



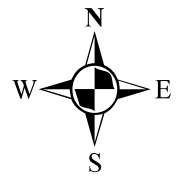

Miejscowe plany zagospodarowania przestrzennego obowiązujące
Aktualizacja 14.10.2019 r.

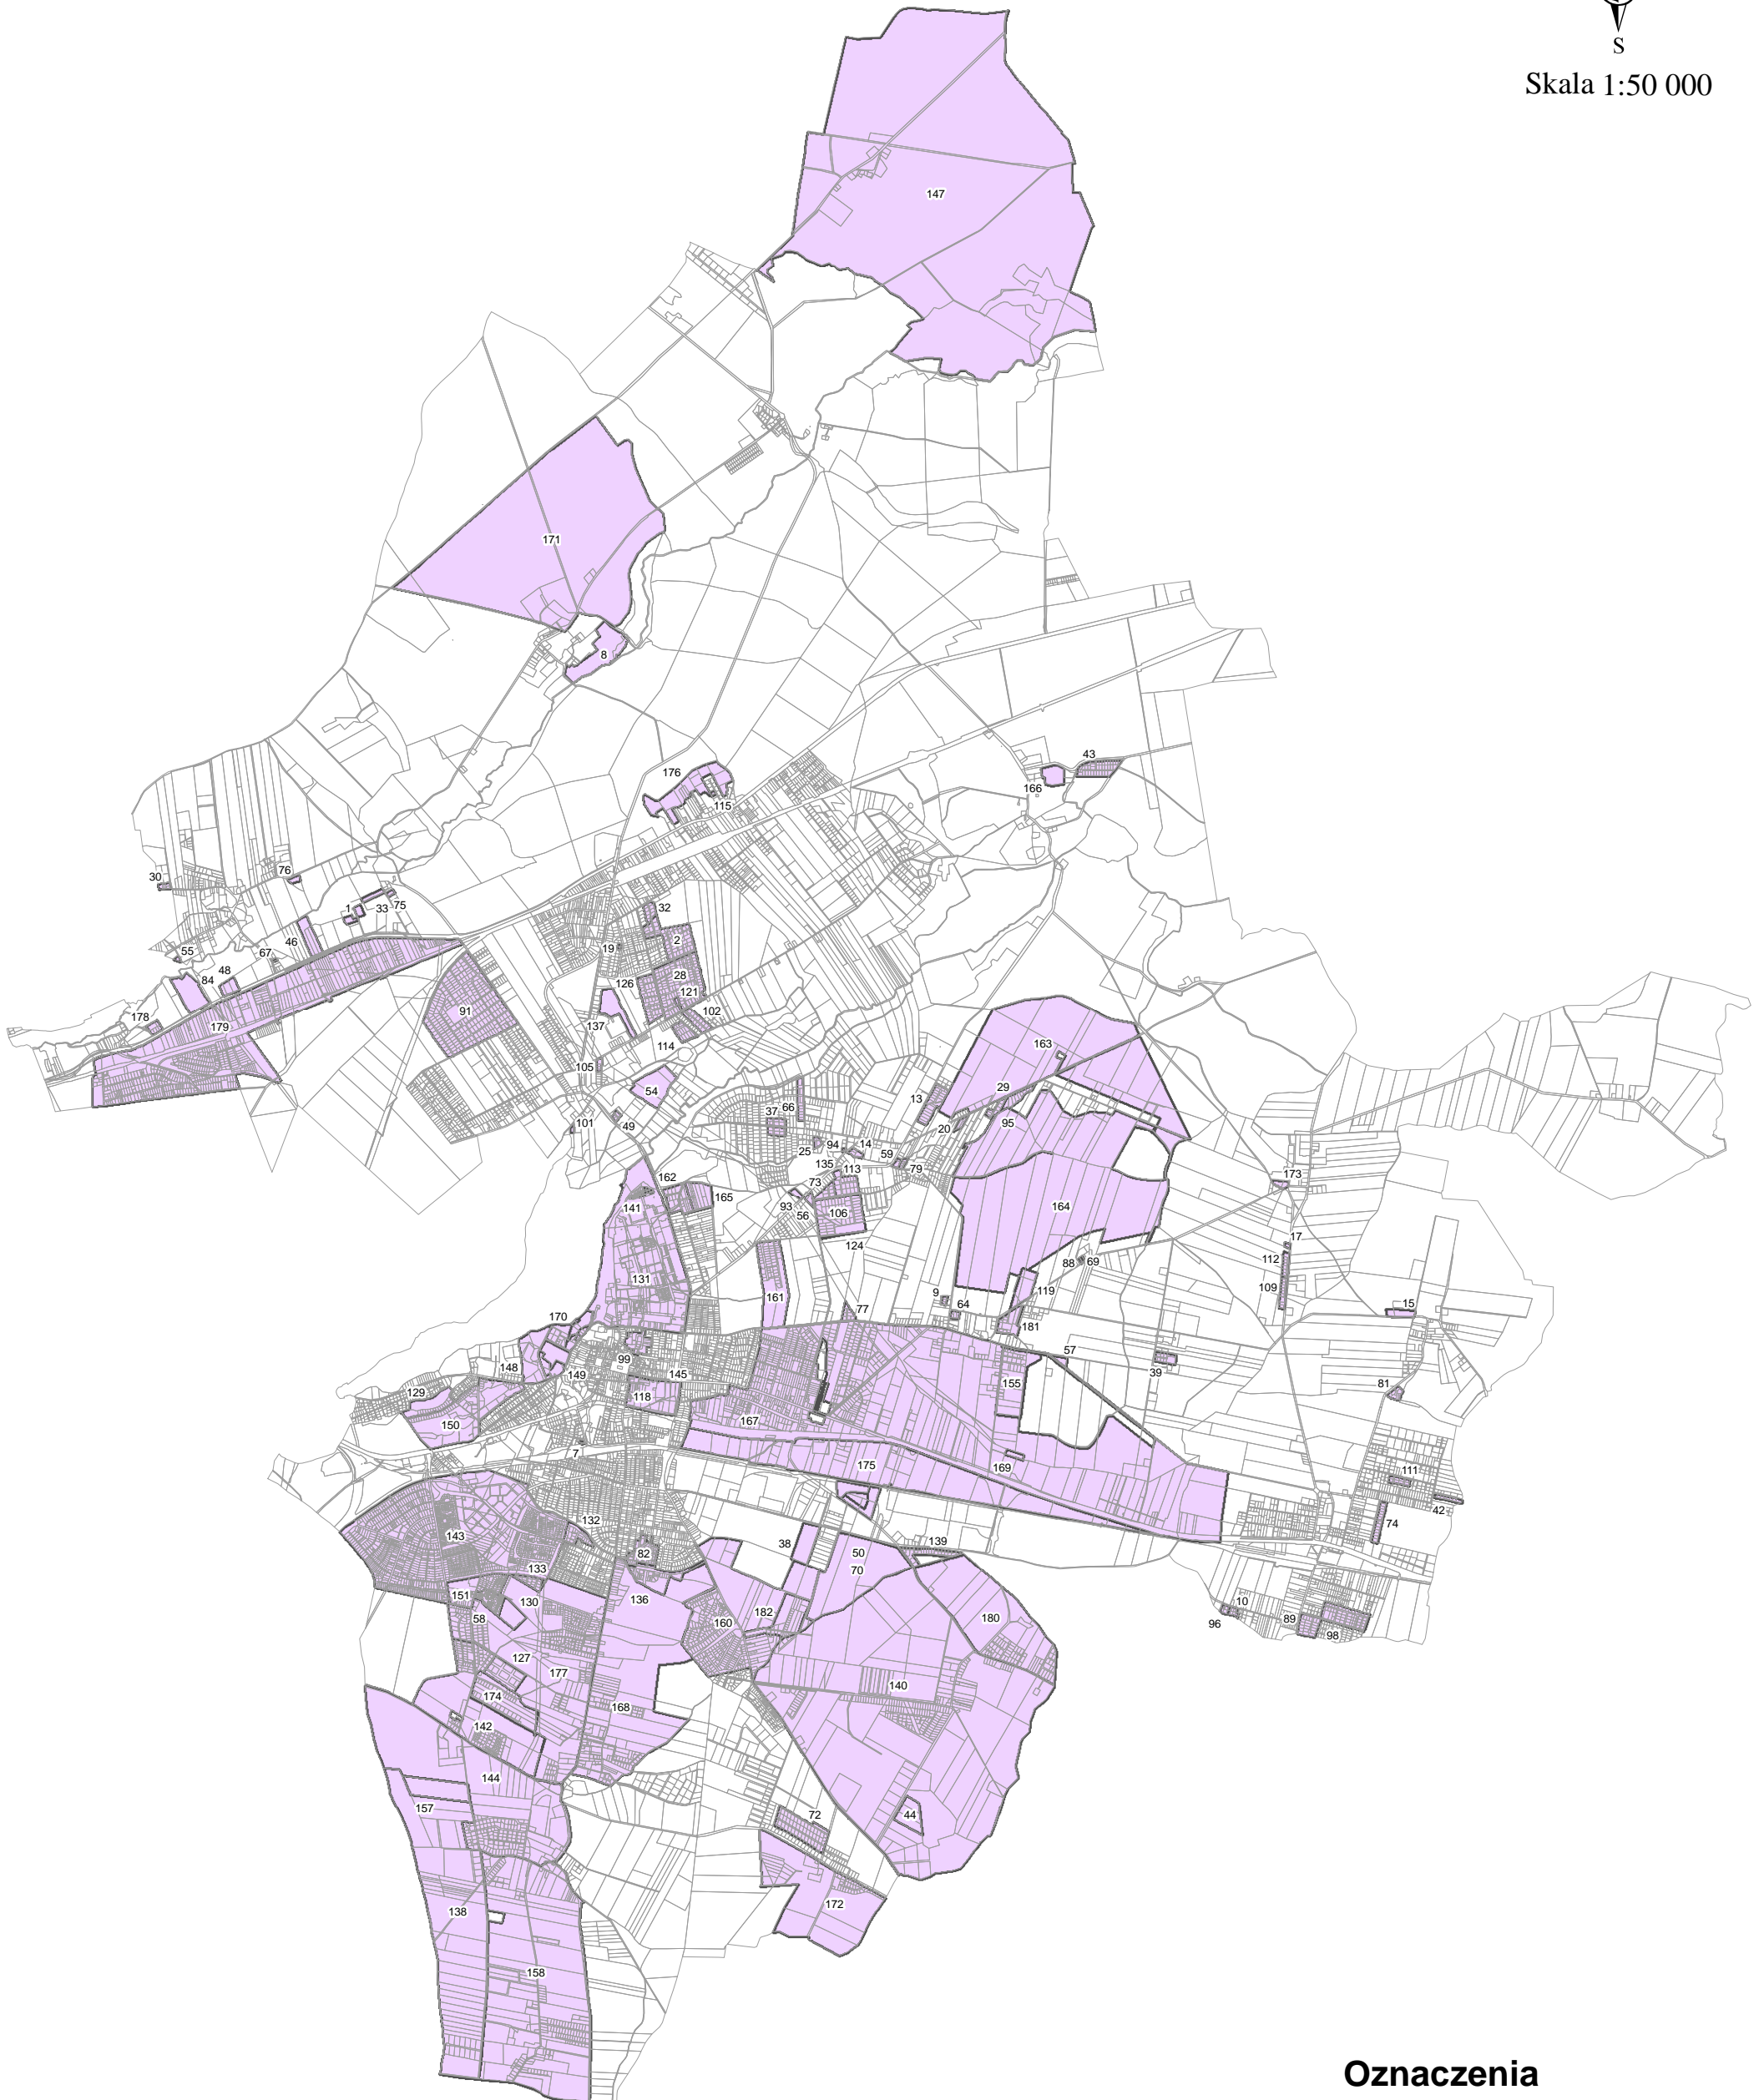

Skala 1:50 000



Oznaczenia

-  granice działek
-  MPZP obowiązujące