



Miejscowe plany zagospodarowania przestrzennego sporządzone
Aktualizacja 13.03.2019 r.

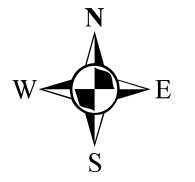

Skala 1:50 000

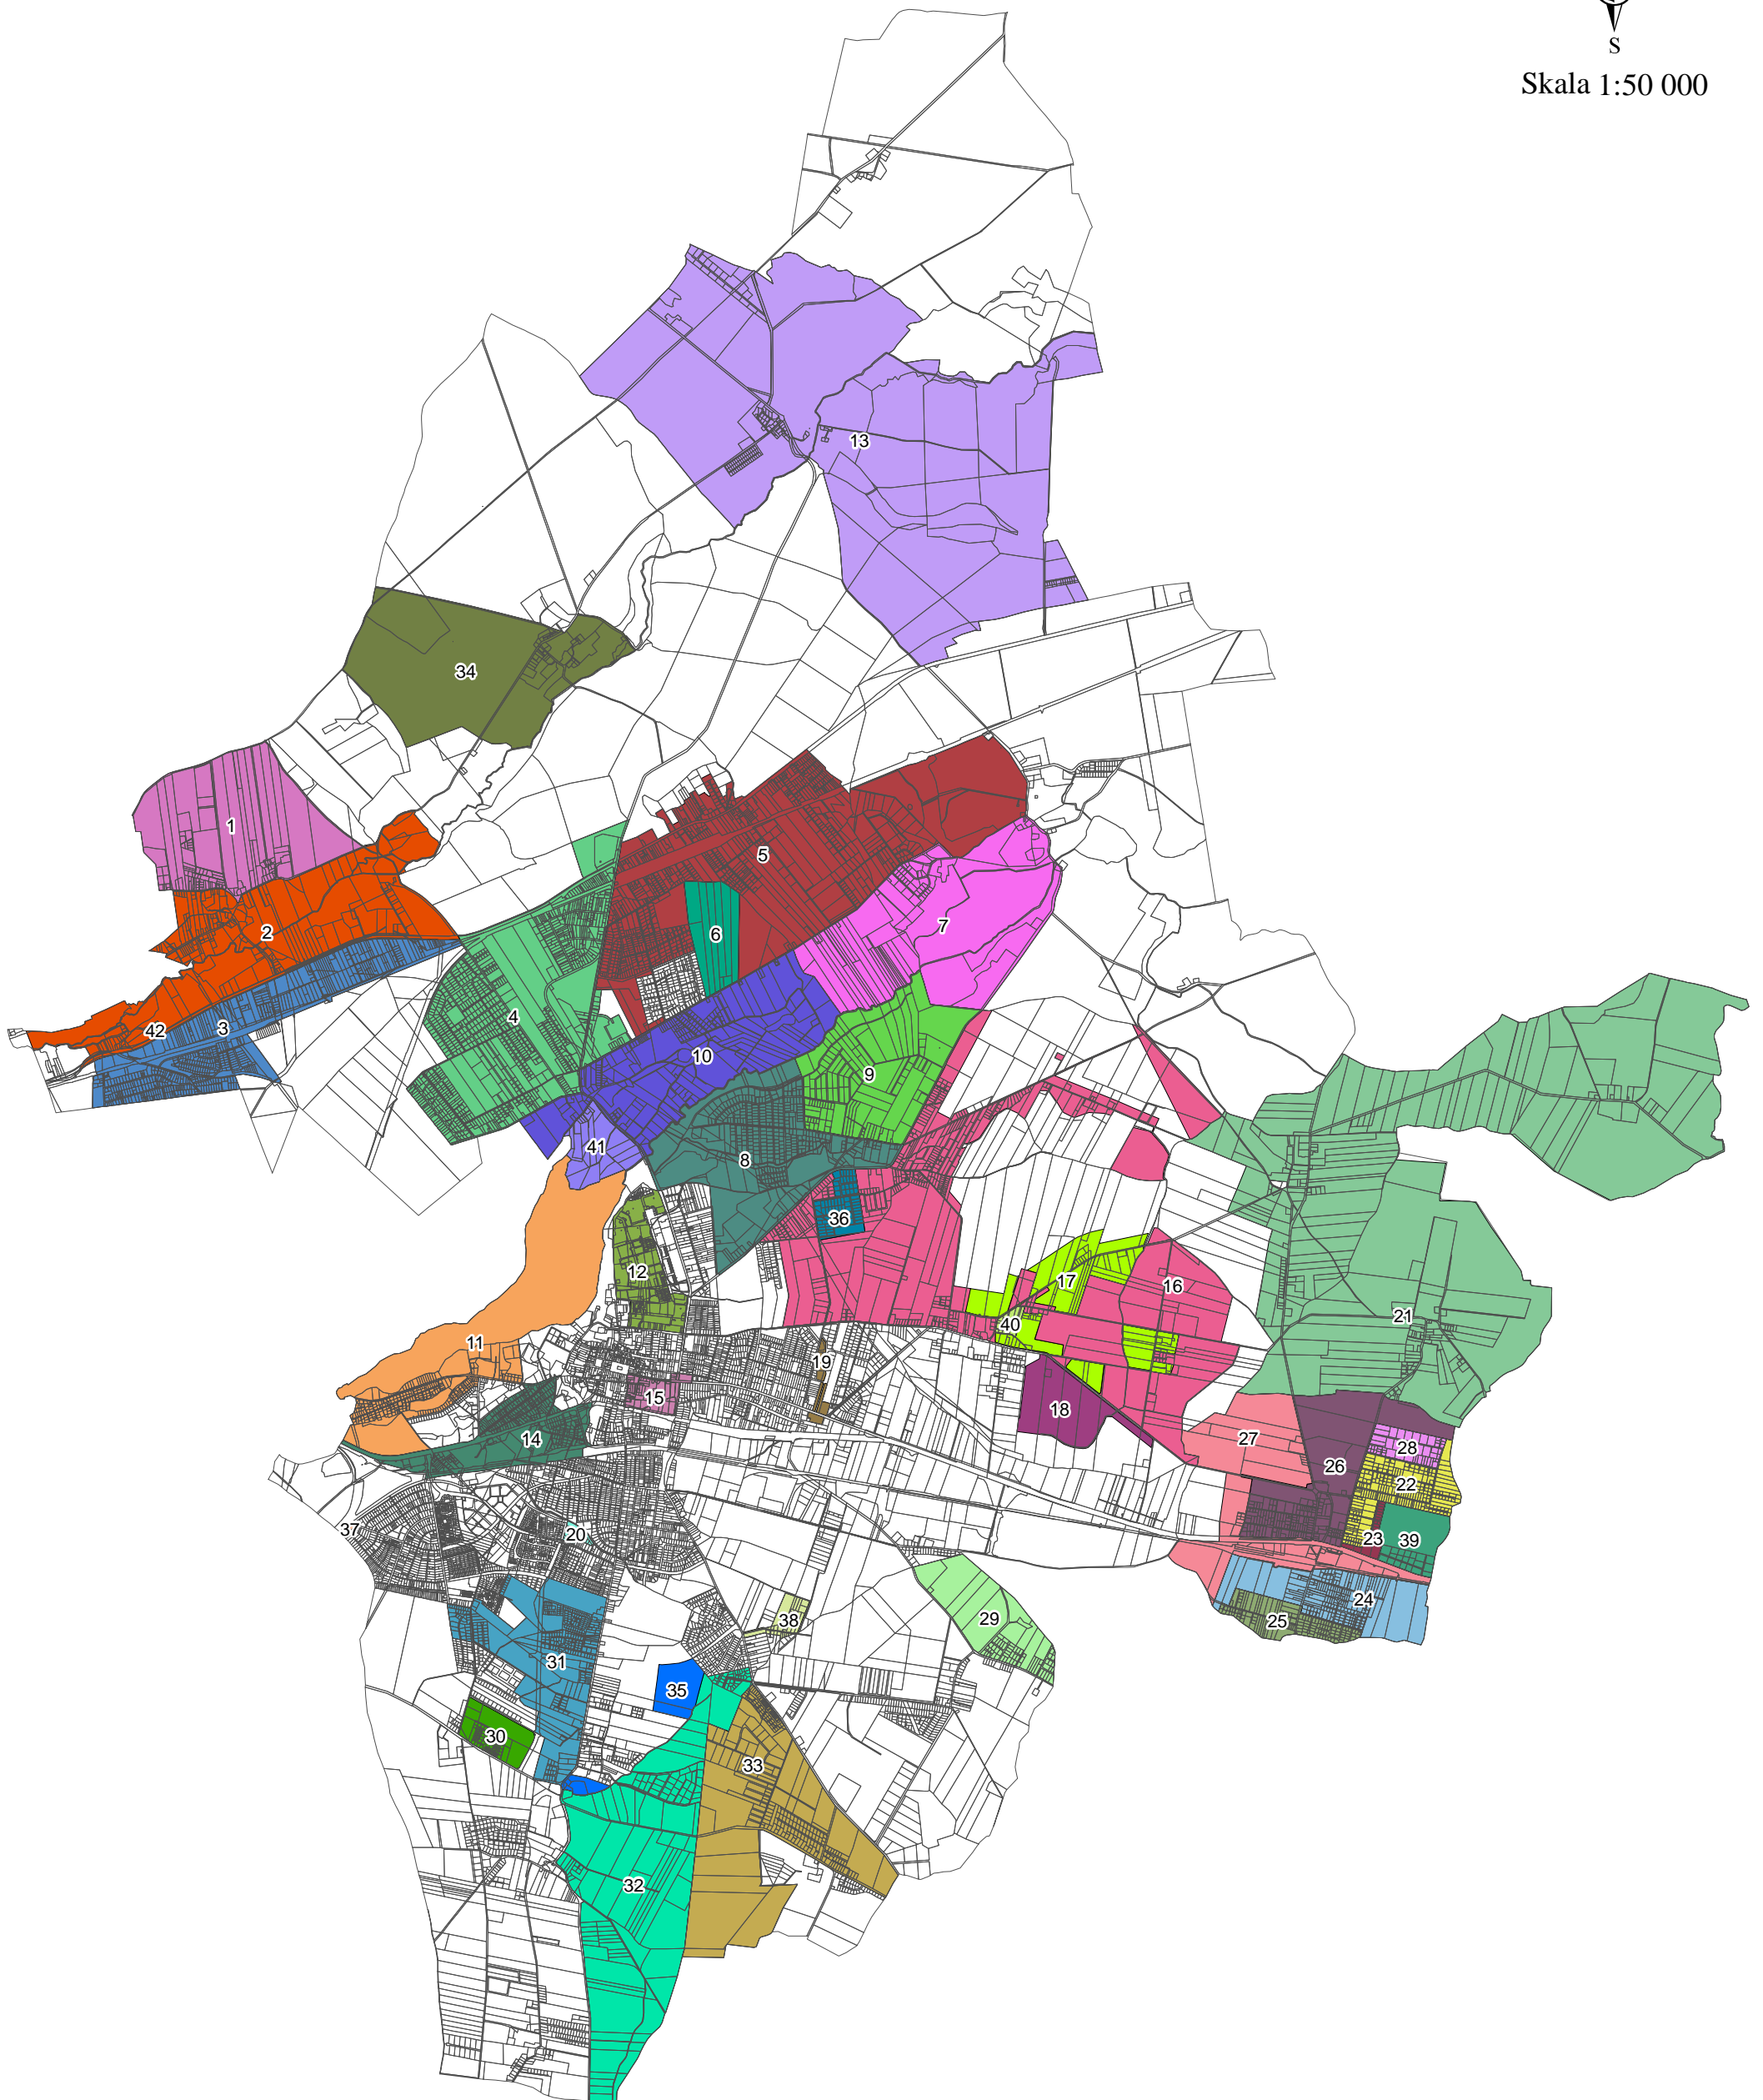

numer, nazwa sporządzanego mpzp

- 1, Rejon ulic: Leśnej, Swarzędzkiej i Ogrodniczej w Janikowie
- 2, Dolina rzeki Głównej
- 3, Część Bogucina i Janikowa oraz teren lotniska
- 4, Część obrębu Gruszczyn, Kobylnica, Uzarzewo i Uzarzewo Katarzynki - część I
- 5, Część obrębu Gruszczyn, Kobylnica, Uzarzewo i Uzarzewo Katarzynki - część II
- 6, Rejon ulic: Katarzyńskiej, Makowej i Łąkowej w Gruszczynie
- 7, Dolina Cybiny - obręb Uzarzewo, Kobylnica, Uzarzewo Katarzynki
- 8, Dolina Cybiny - Gortatowo czesc zachodnia
- 9, Dolina Cybiny - Gortatowo czesc wschodnia
- 10, Dolina Cybiny - obręb Gruszczyn
- 11, Rejon Jeziora Swarzędzkiego oraz ulic: Strzeleckiej i Działkowej w Swarzędzu
- 12, Rejon ulic Augusta Cieszkowskiego, Zygmunta Grudzińskiego, Zamkowej, Św. Marcina oraz Strzeleckiej w tym osiedli: Kościuszkowców, Czwartaków, Dąbrowszczaków
- 13, obręb Wierzonka
- 14, Tereny w rejonie ulic Paderewskiego i Poznańskiej oraz torów kolejowych w Swarzędzu
- 15, Rejon ulic: Poznańskiej, Kórnickiej, Wrzesińskiej i Polnej w Swarzędzu
- 16, Łowęcin, część północna obrębu Jasin i część wschodnia obrębu Gortatowo oraz część Paczkowa - część północna - część A
- 17, Łowęcin, część północna obrębu Jasin i część wschodnia obrębu Gortatowo oraz część Paczkowa - część północna - część B
- 18, Łowęcin, część północna obrębu Jasin i część wschodnia obrębu Gortatowo oraz część Paczkowa - część południowa D
- 19, Łowęcin, część północna obrębu Jasin i część wschodnia obrębu Gortatowo oraz część Paczkowa- część południowa E
- 20, Rejon ulicy Krawieckiej w Swarzędzu
- 21, Część Sarbinowa, Puszczykowo Zaborze i Sokolniki Gwiazdowskie
- 22, Paczkowo - część A1
- 23, Paczkowo - część A2
- 24, Paczkowo - część B2
- 25, Paczkowo - część B1
- 26, Paczkowo - część C
- 27, Paczkowo - część D
- 28, Paczkowo - część E1
- 29, Rejon ulic: Bliskiej i Leśnej Polanki w Rabowicach
- 30, Rejon ulic: Mokra, Planetarna, Transportowa, Józefa Rivoliego w Zalasewie - część B
- 31, Tereny położone w miejscowości Zalasewo po wschodniej i zachodniej stronie ulicy Kórnickiej część I
- 32, Obręb Kruszewnia i część obrębów Garby i Zalasewo - część III
- 33, Obręb Kruszewnia i część obrębów Garby i Zalasewo - część II
- 34, Rejon ulic: Wierzenickiej, Lisiej Dębowej i Śliwkowej w Wierzenicy
- 35, Tereny położone w miejscowości Zalasewo po wschodniej i zachodniej stronie ulicy Kórnickiej część III
- 35, Tereny położone w miejscowości Zalasewo po wschodniej i zachodniej stronie ulicy Kórnickiej część III
- 36, Rejon ulic Ziółowej i Tymiankowej w Jasinie oraz ulicy Dozynkowej w Gortatowie
- 37, Teren w rejonie ul. Szumana w Swarzędzu
- 38, Rejon ulicy Pszczelnej w Zalasewie
- 39, Paczkowo - część E2
- 40, Rejon ulicy Sarbinowskiej w Łowęcinie
- 41, Rejon ulic Leśnej i Swarzędzkiej w Gruszczynie
- 42, Rejon ulicy Gnieznińskiej na wschód od ulicy Zielonej w Bogucinie