



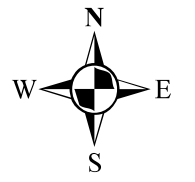

Miejscowe plany zagospodarowania przestrzennego obowiązujące  
Aktualizacja 17.06.2019 r.

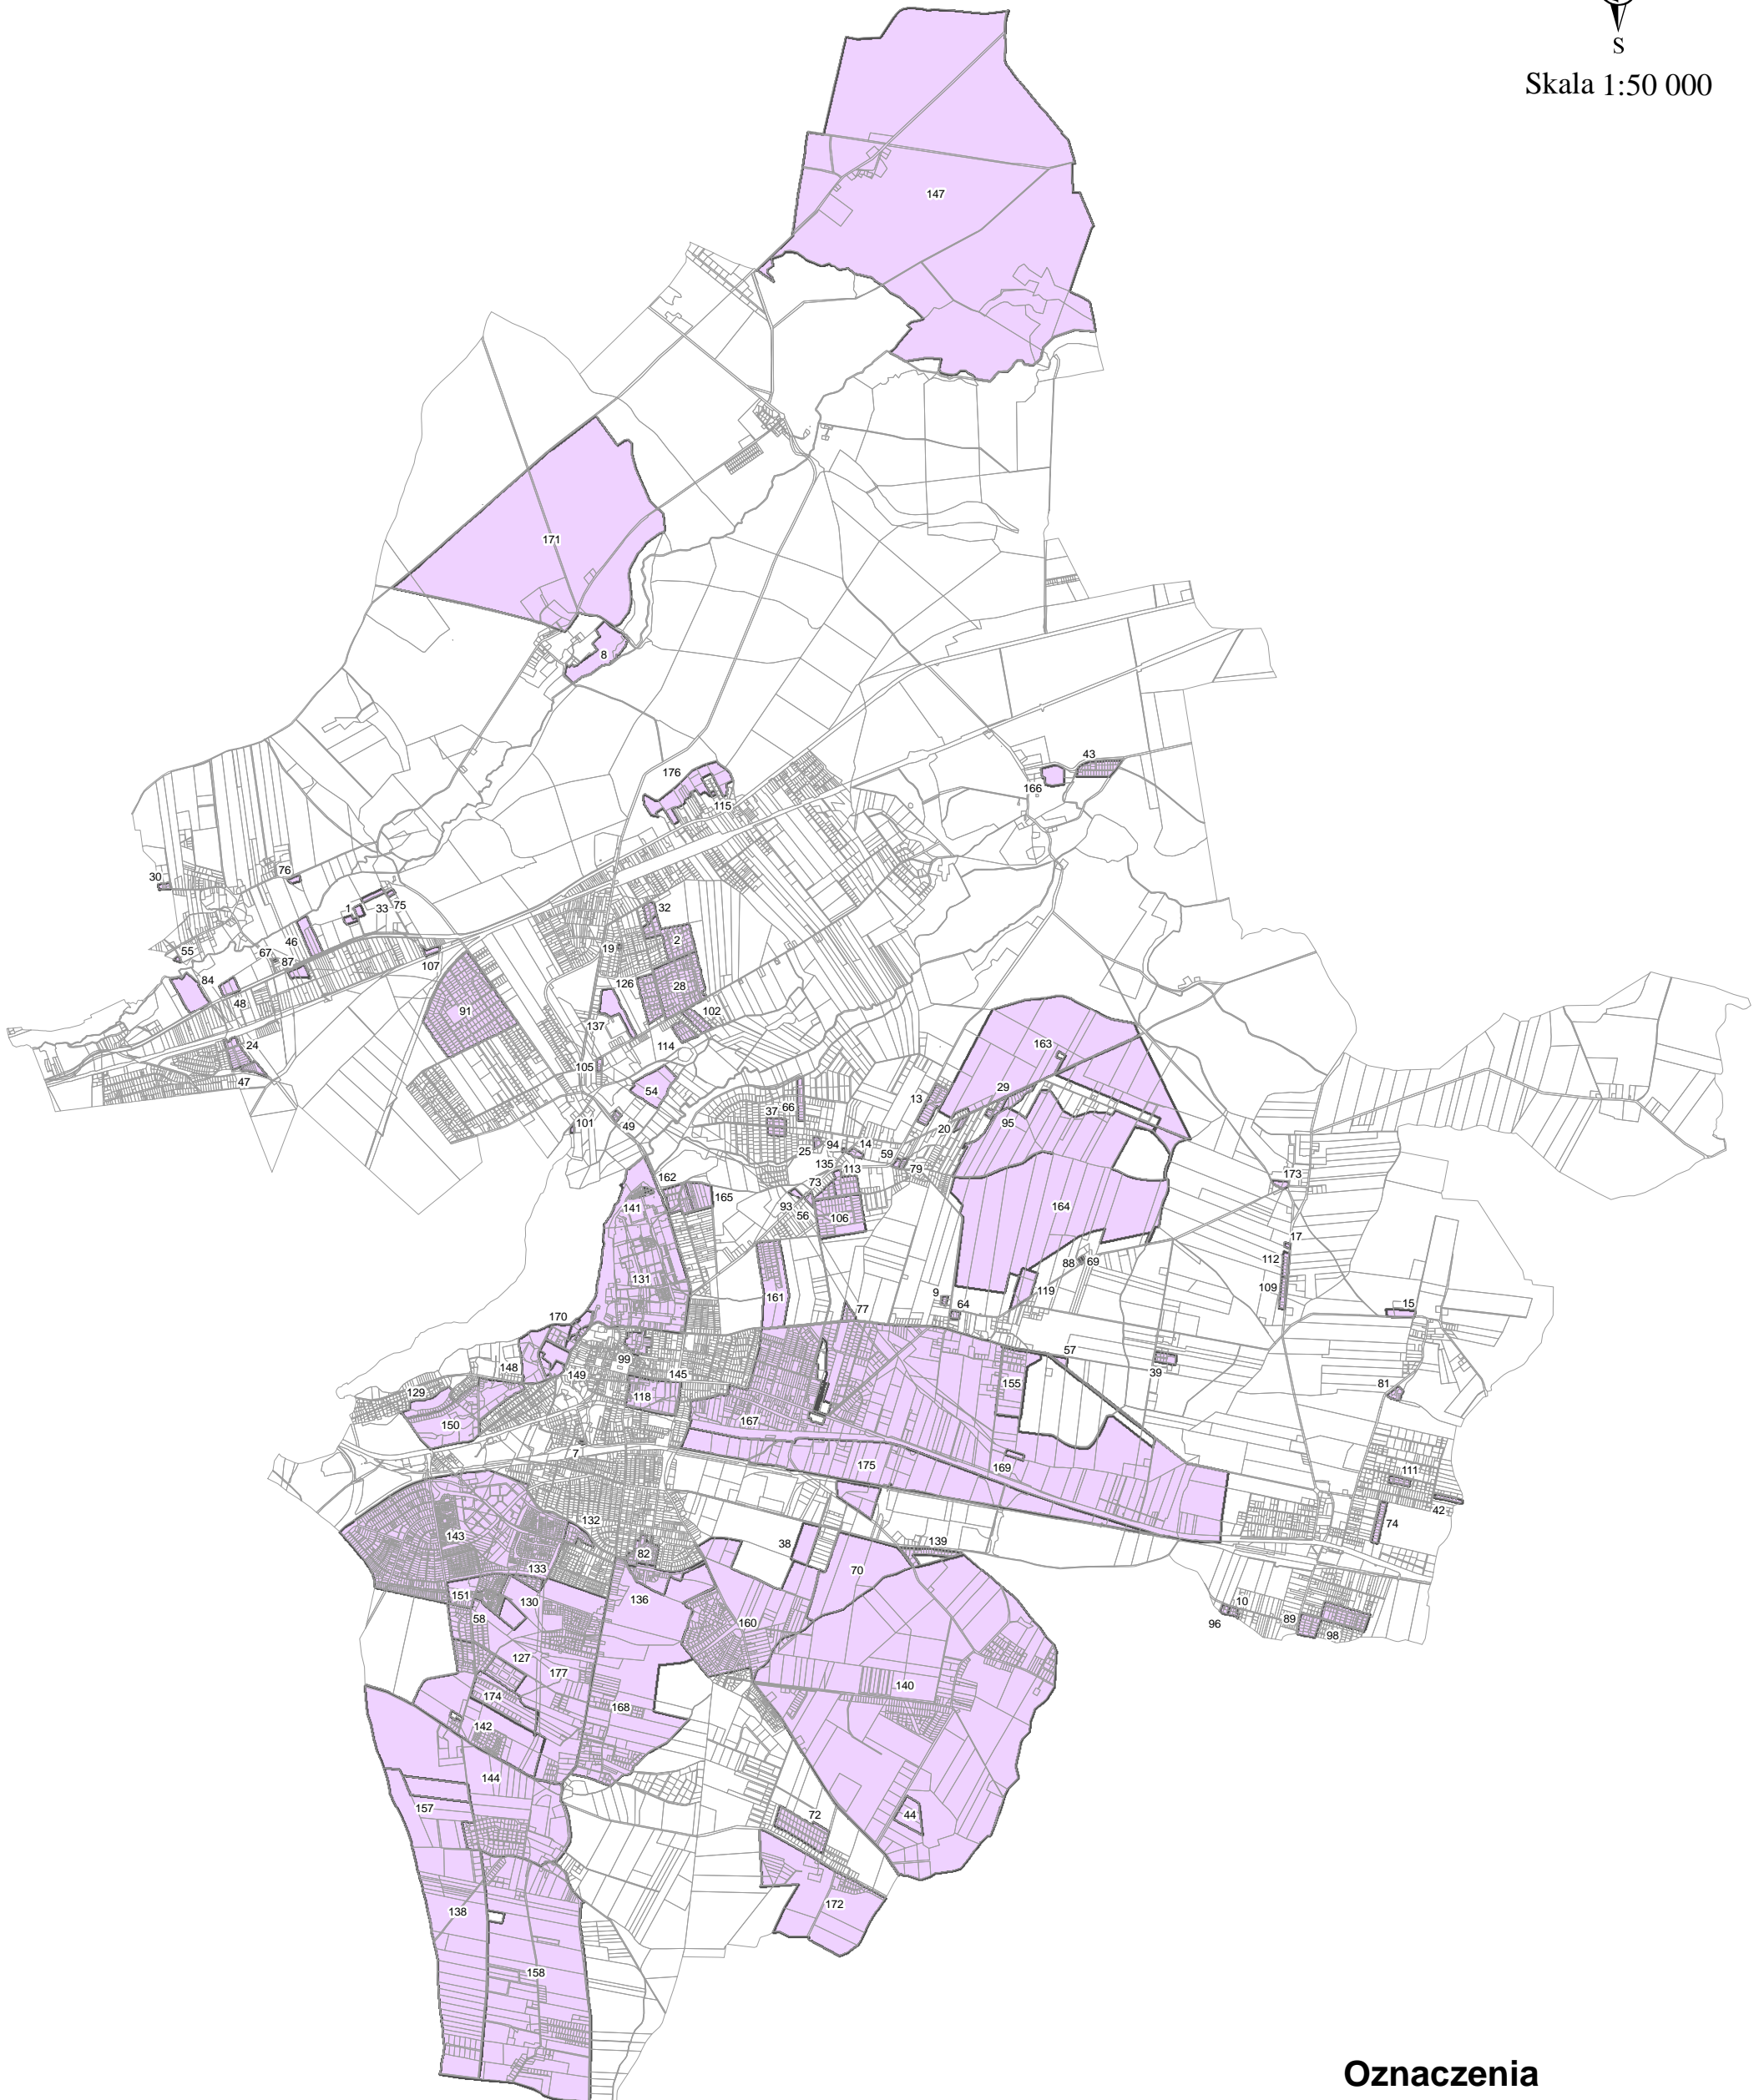

Skala 1:50 000



**Oznaczenia**

-  granice działek
-  MPZP obowiązujące