




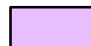
Miejscowe plany zagospodarowania przestrzennego obowiązujące
Aktualizacja 06.03.2020 r.

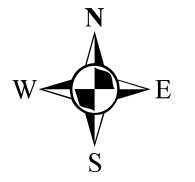

Skala 1:50 000

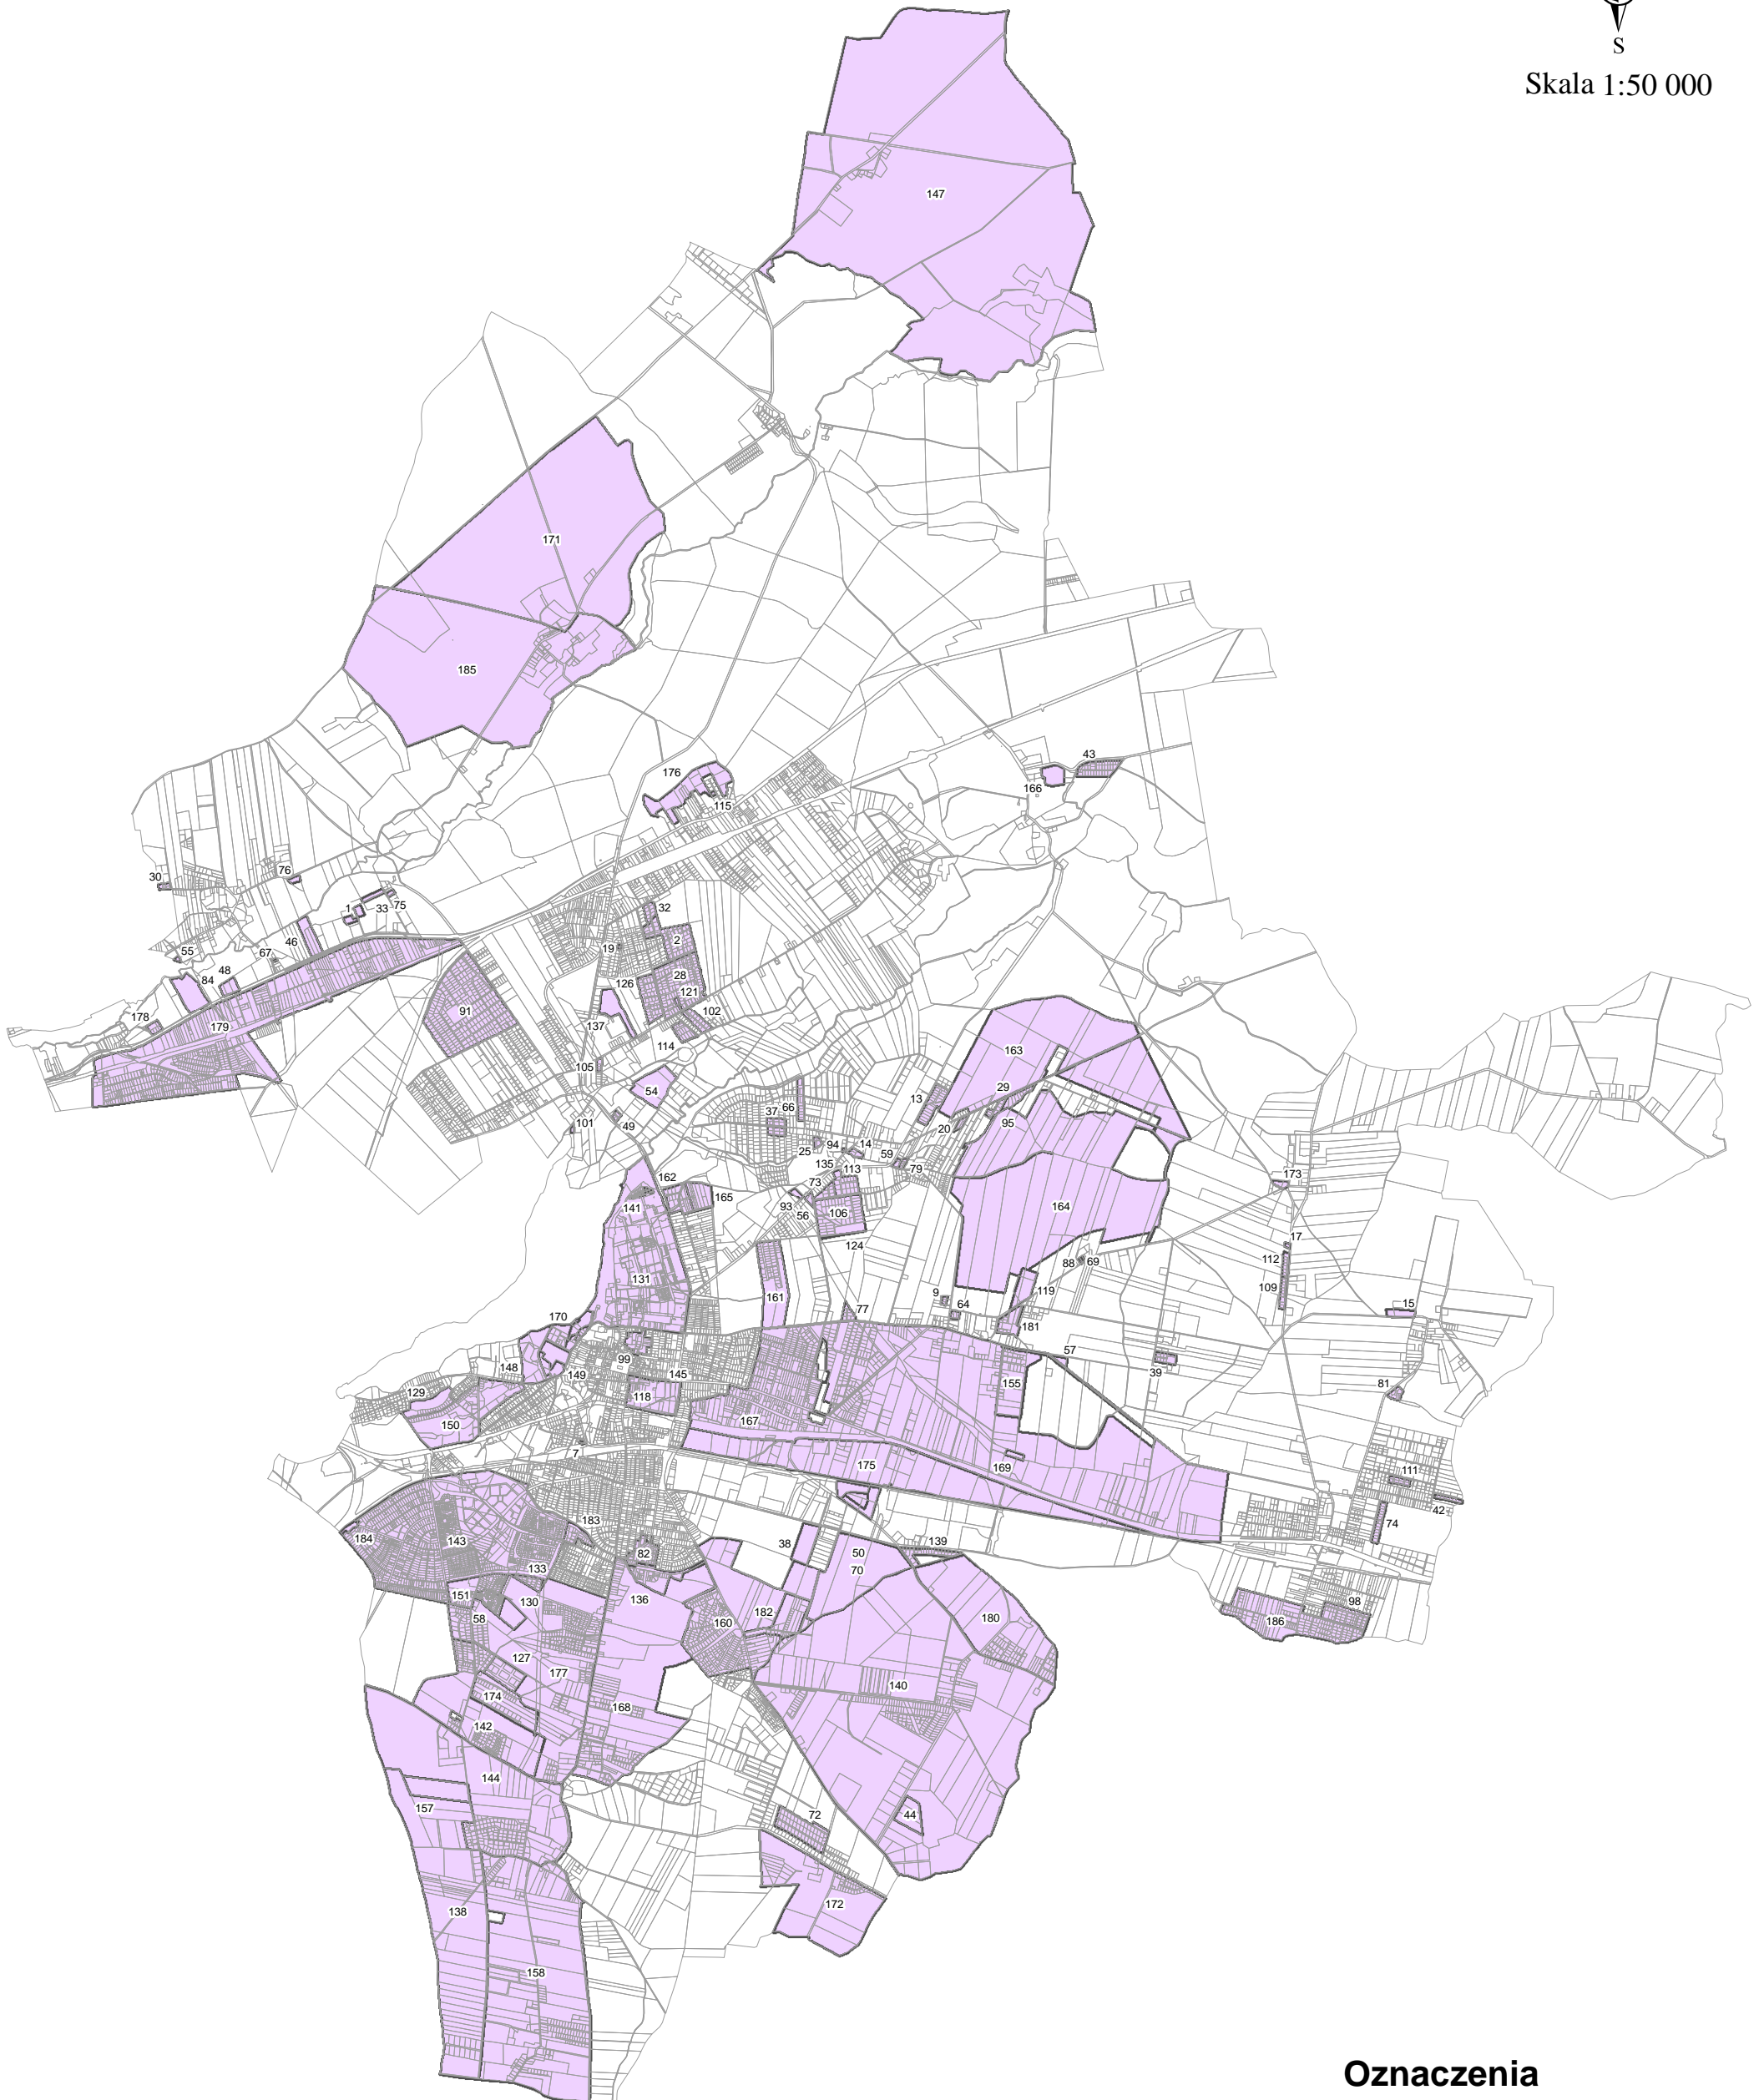

Oznaczenia

-  granice działek
-  MPZP obowiązujące