



Miejscowe plany zagospodarowania przestrzennego sporządzone  
Aktualizacja 06.03.2020 r.

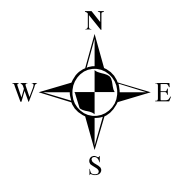

Skala 1:50 000

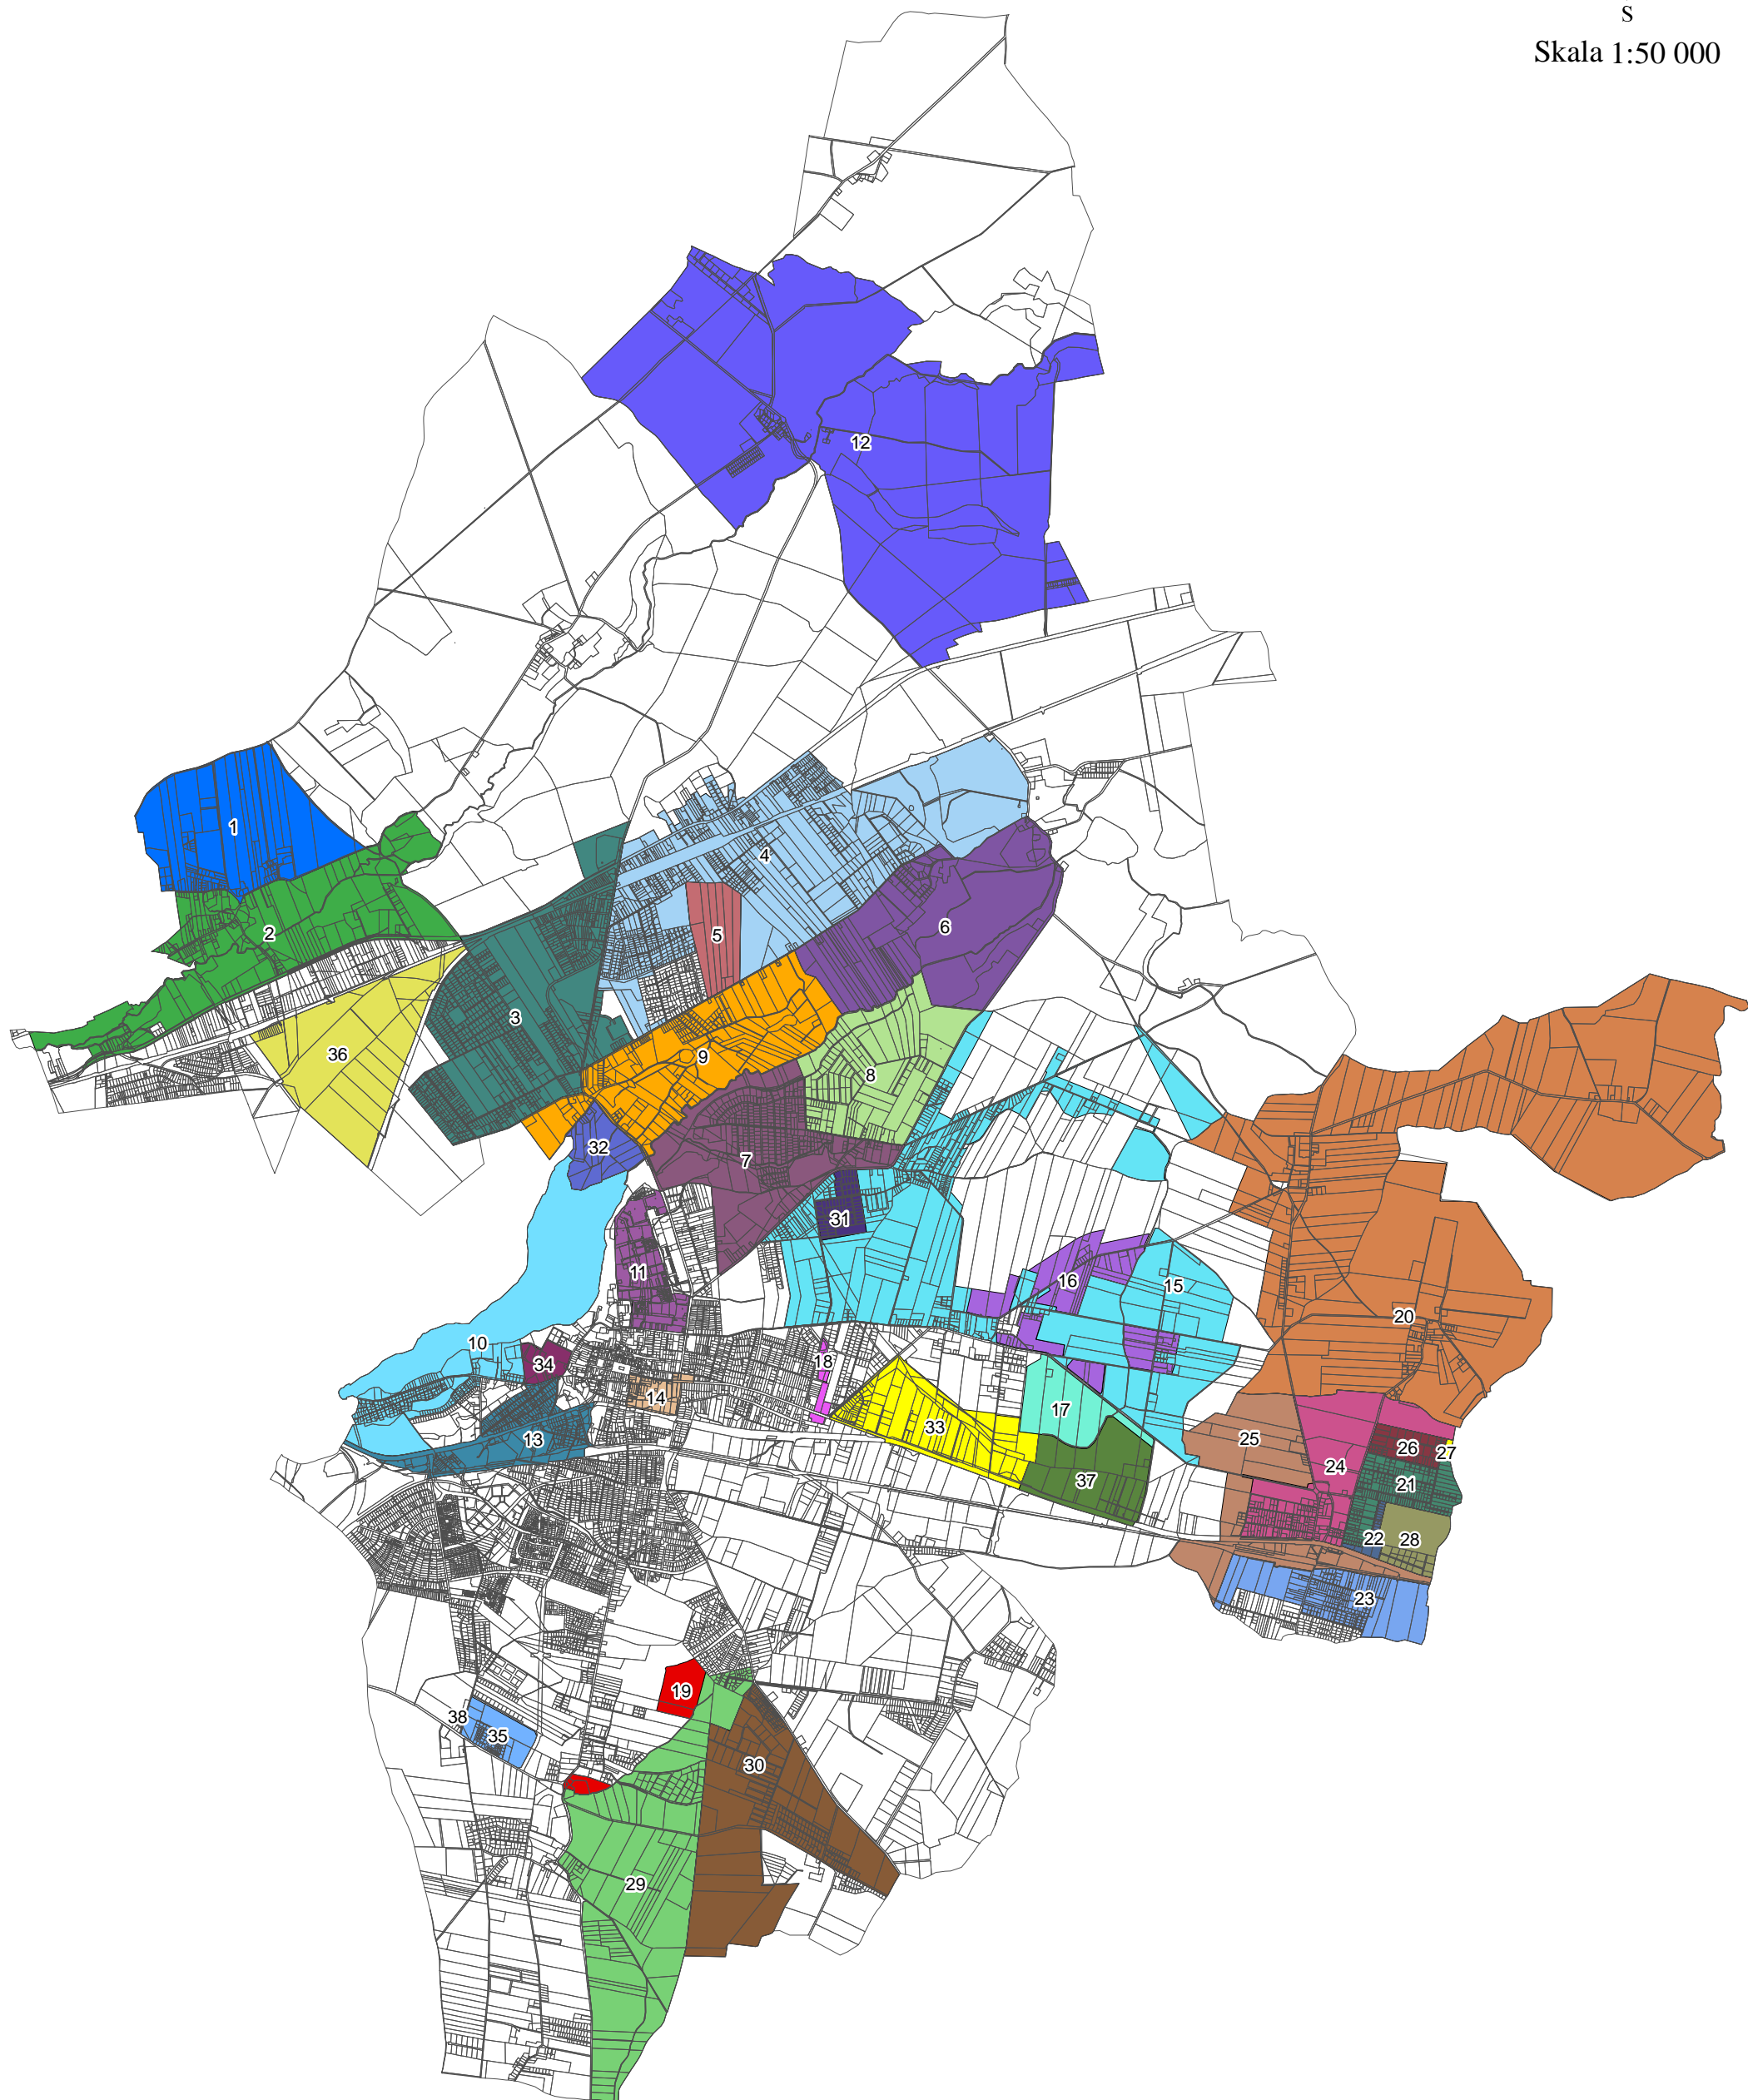

- 1, Rejon ulic: Leśnej, Swarzędzkiej i Ogrodniczej w Janikowie
- 2, Dolina rzeki Głównej
- 3, Część obrębu Gruszczyń, Kobylnica, Uzarzewo i Uzarzewo Katarzynki - część I
- 4, Część obrębu Gruszczyń, Kobylnica, Uzarzewo i Uzarzewo Katarzynki - część II
- 5, Rejon ulic: Katarzyńskiej, Makowej i Łąkowej w Gruszczyń
- 6, Dolina Cybiny - obreb Uzarzewo, Kobylnica, Uzarzewo Katarzynki
- 7, Dolina Cybiny - Gortatowo czesc zachodnia
- 8, Dolina Cybiny - Gortatowo czesc wschodnia
- 9, Dolina Cybiny - obreb Gruszczyń
- 10, Rejon Jeziora Swarzędzkiego oraz ulic: Strzeleckiej i Działkowej w Swarzędzu
- 11, Rejon ulic Augusta Cieszkowskiego, Zygmunta Grudzińskiego, Zamkowej, Św. Marcina oraz Strzeleckiej w tym osiedli: Kościuszkowców,
- 12, obręb Wierzonka
- 13, Tereny w rejonie ulic Paderewskiego i Poznańskiej oraz torów kolejowych w Swarzędzu
- 14, Rejon ulic: Poznańskiej, Kórnickiej, Wrzesińskiej i Polnej w Swarzędzu
- 15, Łowęcín, część północna obrębu Jasin i część wschodnia obrębu Gortatowo oraz część Paczkowa - część północna - część A
- 16, Łowęcín, część północna obrębu Jasin i część wschodnia obrębu Gortatowo oraz część Paczkowa - część północna - część B
- 17, Łowęcín, część północna obrębu Jasin i część wschodnia obrębu Gortatowo oraz część Paczkowa - część południowa D
- 18, Łowęcín, część północna obrębu Jasin i część wschodnia obrębu Gortatowo oraz część Paczkowa- część południowa E
- 19, Tereny położone w miejscowości Zalasewo po wschodniej i zachodniej stronie ulicy Kórnickiej część III
- 20, Część Sarbinowa, Puszczykowo Zaborze i Sokolniki Gwiazdowskie
- 21, Paczkowo - część A1
- 22, Paczkowo - część A2
- 23, Paczkowo - część B2
- 24, Paczkowo - część C
- 25, Paczkowo - część D
- 26, Paczkowo - część E1
- 27, Paczkowo - część A3
- 28, Paczkowo - część E2
- 29, Obręb Kruszewnia i część obrębów Garby i Zalasewo - część III
- 30, Obręb Kruszewnia i część obrębów Garby i Zalasewo - część II
- 31, Rejon ulic Ziółowej i Tymiankowej w Jasinie oraz ulicy Dozynkowej w Gortatowie
- 32, Rejon ulic Leśnej i Swarzędzkiej w Gruszczyń
- 33, W rejonie ulic Łowęcińskiej i Owocowej, na północ od ilicy Poznańskiej w Jasinie
- 34, Rejon ulic św. Marcin i Strzeleckiej w Swarzędzu
- 35, Rejon ulic: Mokra, Planetarna, Transportowa, Józefa Rivoliego w Zalasewie - część B
- 36, Teren lotniska
- 37, Rejon ulic Myśliwskiej i Łowieckiej w Jasionie
- 38, część działki o numerze ewid. 31/4 przy ul. Planetarnej w Zalasewie