




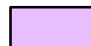
Miejscowe plany zagospodarowania przestrzennego obowiązujące
Aktualizacja 18.11.2020 r.

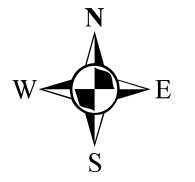

Skala 1:50 000

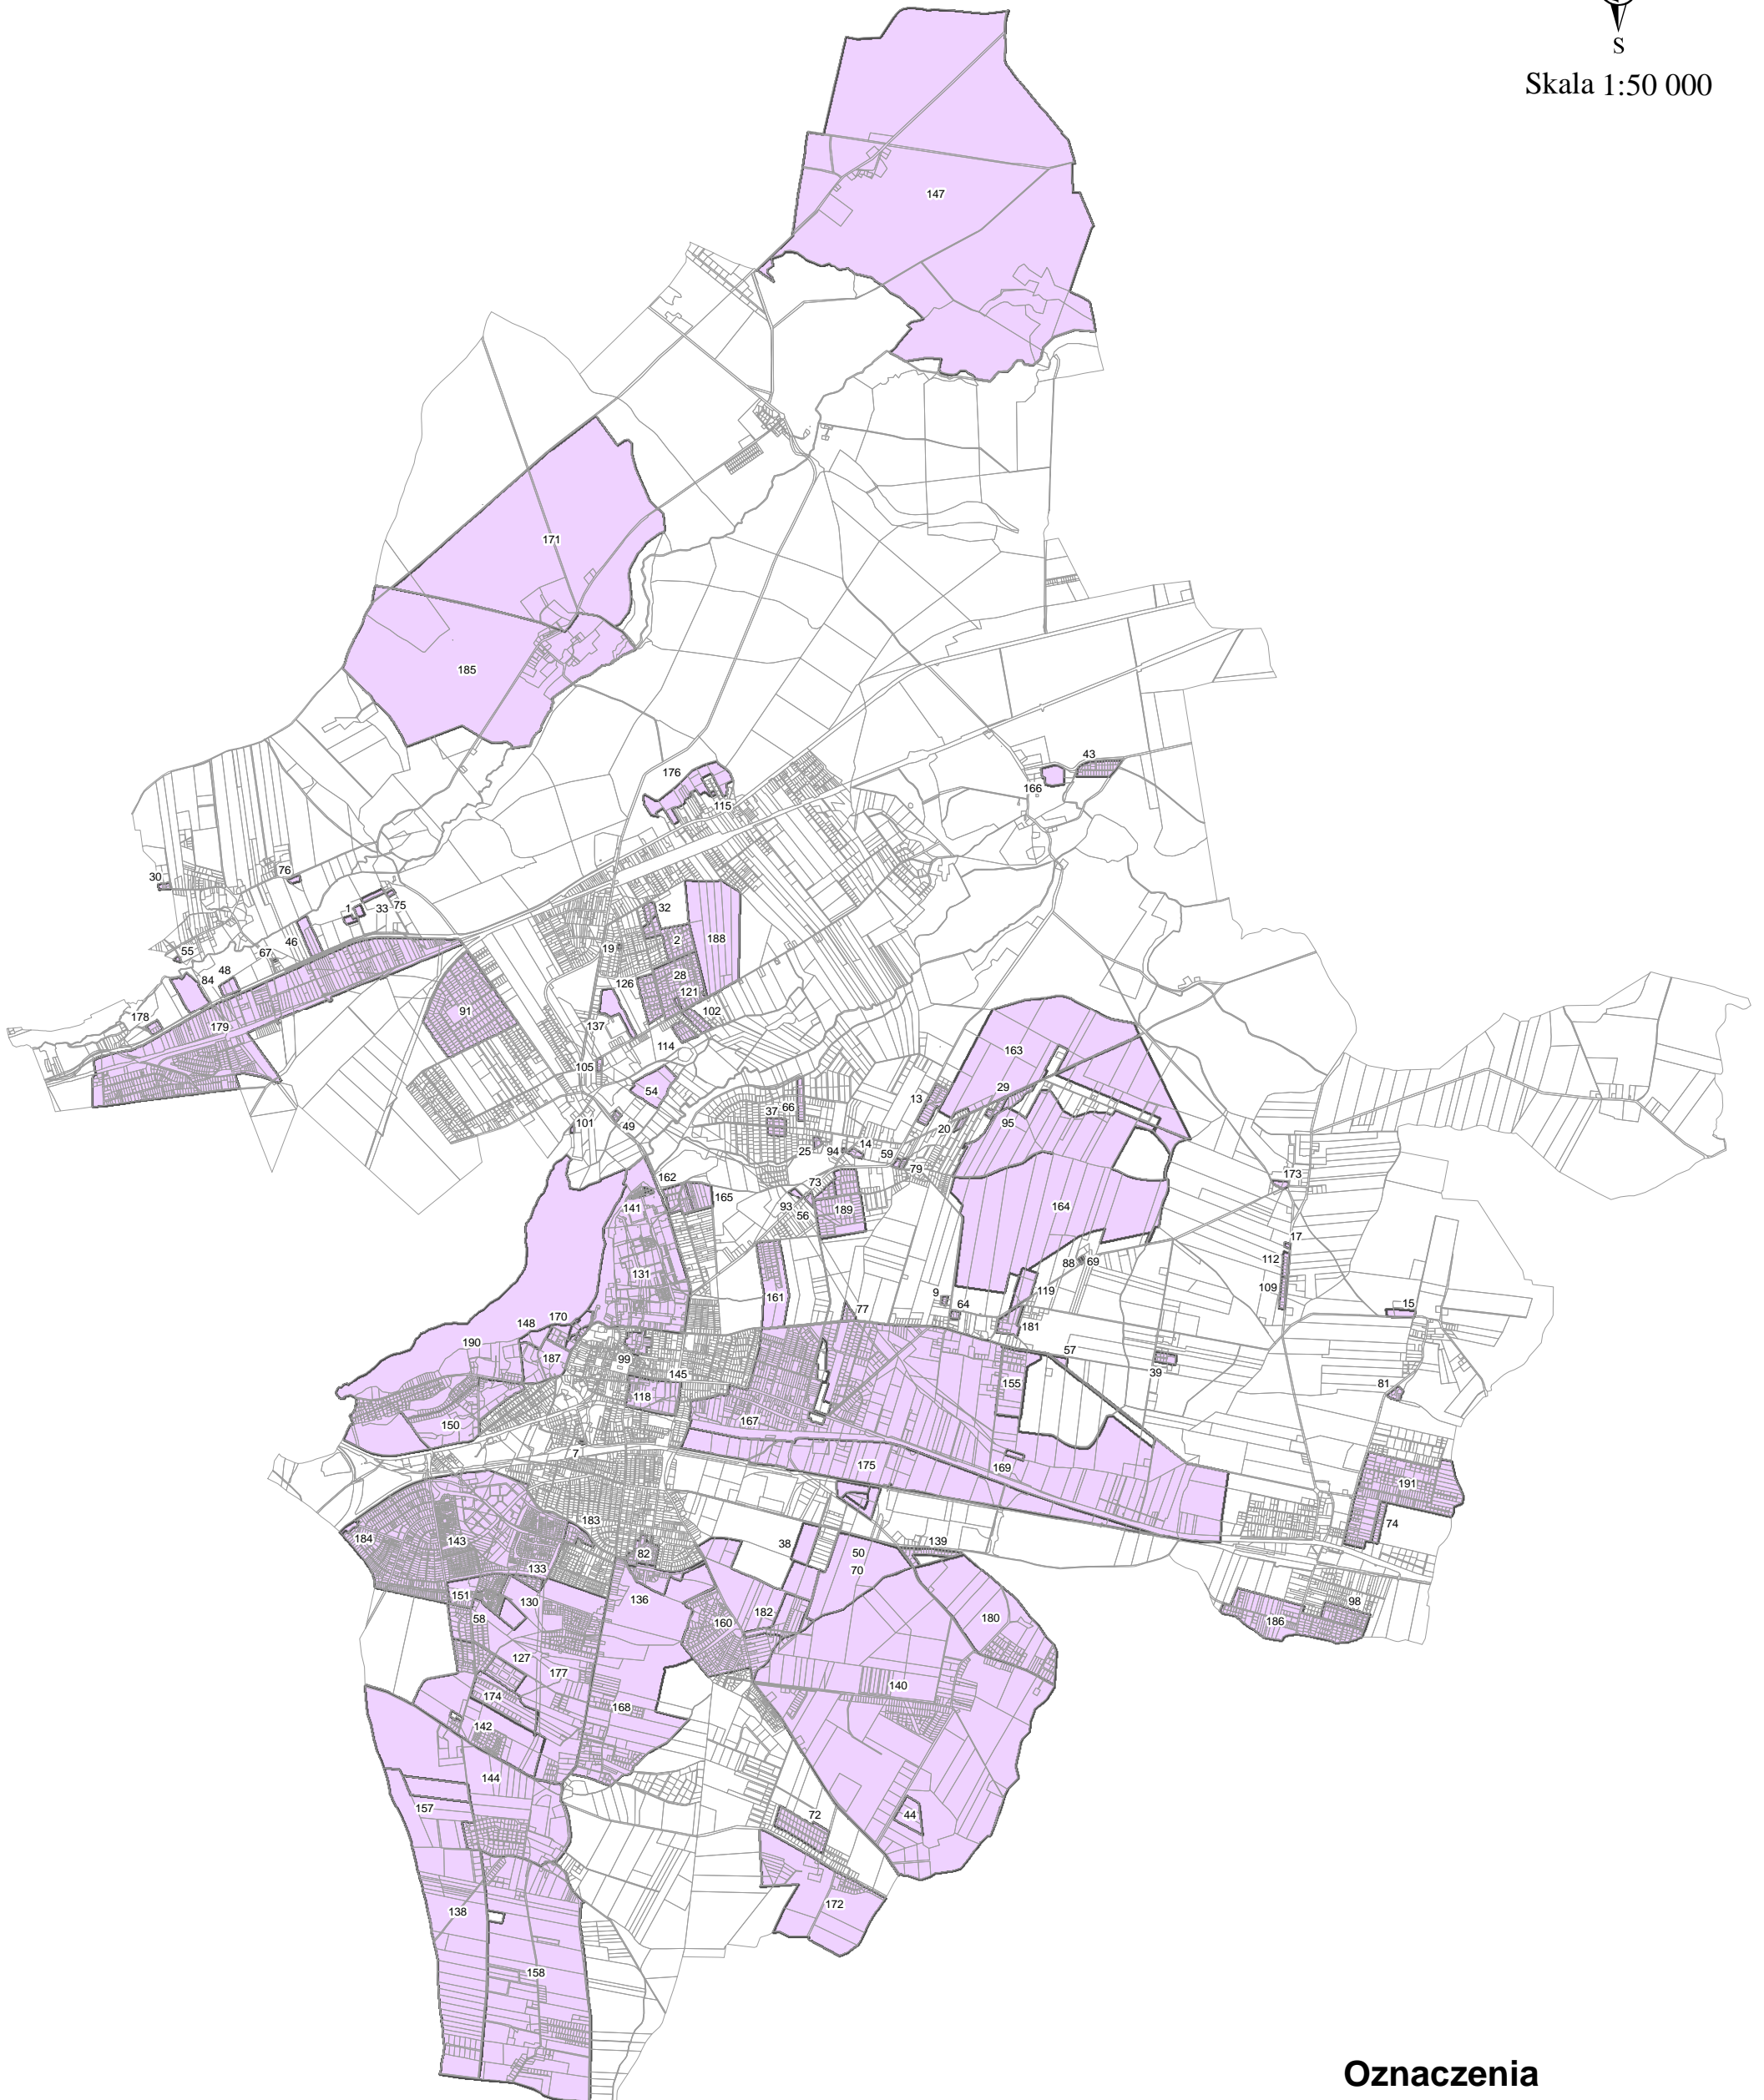

Oznaczenia

-  granice działek
-  MPZP obowiązujące