


IN

**WYRYS ZE STUDIUM UWARUNKOWAŃ I KIERUNKÓW
ZAGOSPODAROWANIA PRZESTRZENNEGO GMINY
SWARZĘDZ** **SKALA 1:10 000**

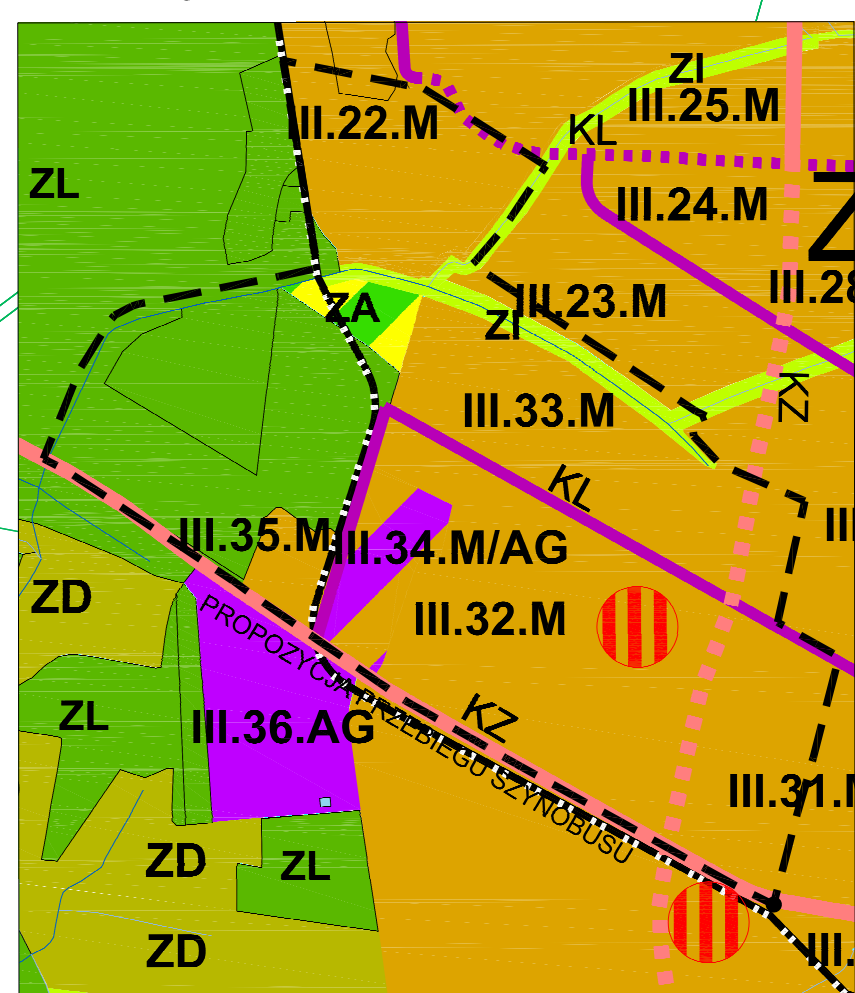


OZNACZENIA:

- Legend symbols and descriptions:

 - GRANICA GWINY ŚWIĄDZÓJ
 - GRANICA MIASTA ŚWIĄDZÓJ
 - M TERENY ZABUDOWY MIESZKANIOWEJ
 - U TERENY ZABUDOWY MIESZKANIOWO-USŁUGOWEJ
 - U TERENY ZABUDOWY USŁUGOWEJ
 - R TERENY SPORTU I REKREACJA
 - W TERENY ZABUDOWY MIESZKANIOWEJ Z AKTYWIZACJĄ GOSPODARCZĄ
 - A TERENY AKTYWIZACJI GOSPODARZEJ
 - A TERENY AKTYWIZACJI GOSPODARZEJ Z WIELKOPOWIERZCHOŃNYMI OBIEKTAMI HANDLOWYMI
 - A TERENY AKTYWIZACJI GOSPODARZEJ Z OBIEKTAMI ZWIĄZANYMI Z KOMUNIKACJĄ
 - M TERENY ZABUDOWY MIESZKANIOWEJ Z WIELKOPOWIERZCHOŃNYMI OBIEKTAMI HANDLOWYMI
 - A TERENY ISTNIEJĄCEJ LOTNISKA
 - K TERENY OBIEKTÓW ZWIĄZANYCH Z KOMUNIKACJĄ
 - R TERENY ROLNICZE
 - P TERENY OBSŁUGI PRODUKCJA W GOSPODARSTWACH ROLNYCH, HODOWLI ANIMALNYCH, GOSPODARSTWACH ORAZ GOSPODARSTWACH LEŚNYCH I WYDRZYNKACH
 - P TERENY ZABUDOWY ZAGOSPODARZY W GOSPODARSTWACH ROLNYCH
 - Z TERENY ZIELENI URZĄDZONEJ
 - Z TERENY ZIELENI NATURALNEJ
 - Z TERENY ZIELENI IZOLACYJNEJ
 - P PASY ZIELONYCH IZOLACYJNEJ
 - O TERENY OGRODÓW IZOLACYJNYCH
 - O CMENTARZE
 - O ZABYTKOWE CMENTARZE
 - L LASY
 - A ZALĘSIEDZA
 - A POSTULOWANA LOKALIZACJA TERENÓW CENTROWYCHÓR Z REALIZACJĄ ULISÓW PROJEKTOWANYCH W STREFIE PODGÓRNOJ
 - ISTNIEJĄCE DROGI ZBIORCZE, KZ
 - ISTNIEJĄCE DROGI LOKALNE, KL
 - PROJEKTOWANA DROGA GŁÓWNA RUCHU PRZESPODNEGO, KGP
 - PROJEKTOWANE DROGI GŁÓWNE, KG
 - PROJEKTOWANE DROGI ZBIORCZE, KZ
 - PROJEKTOWANE DROGI LOKALNE, KL

OZNACZENIA NA RYSUNKU PLANU

 - | | |
|--|--|
|  | Granica obszaru objętego planem |
|  | Ustalone planem granice wydzielonych terenów - linie rozgraniczające tereny o różnym przeznaczeniu lub różnych zasadach zagospodarowania |
|  | Tereny przeznaczone dla zabudowy mieszkaniowej jednorodzinnej |
|  | Tereny przeznaczone dla zabudowy mieszkaniowej jednorodzinnej i usług podstawowych |
|  | Tereny przeznaczone dla zabudowy mieszkaniowej jednorodzinnej i usług nieuciążliwych |
|  | Tereny przeznaczone dla zabudowy mieszkaniowej wielorodzinnej i usług nieuciążliwych |
|  | Tereny przeznaczone dla usług nieuciążliwych i zabudowy mieszkaniowej jednorodzinnej |
|  | Tereny przeznaczone dla usług oświaty |
|  | Tereny przeznaczone dla usług nieuciążliwych |
|  | Tereny przeznaczone dla zieleni urządzonej i wód powierzchniowych |

- | | |
|---|---|
| WS | Tereny przeznaczone na cele gospodarki wodnej |
| R/ZL | Tereny przeznaczone do zalesienia |
| ZL | Tereny przeznaczone na cele gospodarki leśnej |
| I | Tereny przeznaczone na cele infrastruktury technicznej |
| KDZ | Tereny przeznaczone pod drogi publiczne - zbiorcze |
| KDL | Tereny przeznaczone pod drogi publiczne - lokalne |
| KDD | Tereny przeznaczone pod drogi publiczne - dojazdowe |
| KDW | Tereny przeznaczone pod drogi wewnętrzne |
|  | Ustalone planem linie zabudowy - obowiązujące |
|  | Ustalone planem linie zabudowy - nieprzekraczalne |
|  | Granice archeologicznych stref ochrony konserwatorskiej |

Oznaczenia dodatkowe:

- 
 Orientacyjna lokalizacja planowanych szpalerów i rzędów drzew
- 
 Orientacyjny przebieg linii rozgraniczających dróg poza obszarem objętym planem
- 
 Orientacyjne usytuowaniejazdów z dróg

SKALA 0 100 200 250 m

MIEJSCOWY PLAN ZAGOSPODAROWANIA PRZESTRZENNEGO OBEJMUJĄCY CENTRALNĄ CZĘŚĆ
OBREBU GARBŹ I CZĘŚĆ OBREBU ZAŁASEWO (POW. C.92. 292 HA) - CZĘŚĆ I

RYSUNEK PLANU - ZAŁĄCZNIK NR 1 DO UCHWAŁY NR XLIII/380/2013
RADY MIEJSKIEJ W ŚWĄBZEGURZ DZIA 28 MAJĄ 2013 R.

Skala
1 : 2 000

Autorzy opracowania:	główny projektant: mgr inż. arch. Anna Woźnicka - wpisana na listę Okręgowej Izby Urbanistów z siedzibą w Warszawie - Nr WA-336; udział w opracowaniu: mgr Agata Burlińska , mgr Dorota Dzierżanowska
----------------------	---

Miejsce, data: Łódź, maj 2013r.