



MIEJSCOWY PLAN ZAGOSPODAROWANIA PRZESTRZENNEGO OBEJMUJĄCY CENTRALNĄ CZĘŚĆ OBRĘBU GARBY I CZĘŚĆ OBRĘBU ZAŁASEWO (pow. ca. 292 ha) - CZĘŚĆ II

ZAŁĄCZNIK NR 1
DO UCHWAŁY NR XLIX/451/2013
RADY MIEJSKIEJ W SWARZĘDZU
Z DNIA 26 LISTOPADA 2013 r.

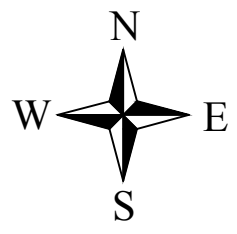

WYRYS ZE STUDIUM UWARUNKOWAŃ I KIERUNKÓW ZAGOSPODAROWANIA PRZESTRZENNEGO
MIASTA I GMINY SWARZĘDZ

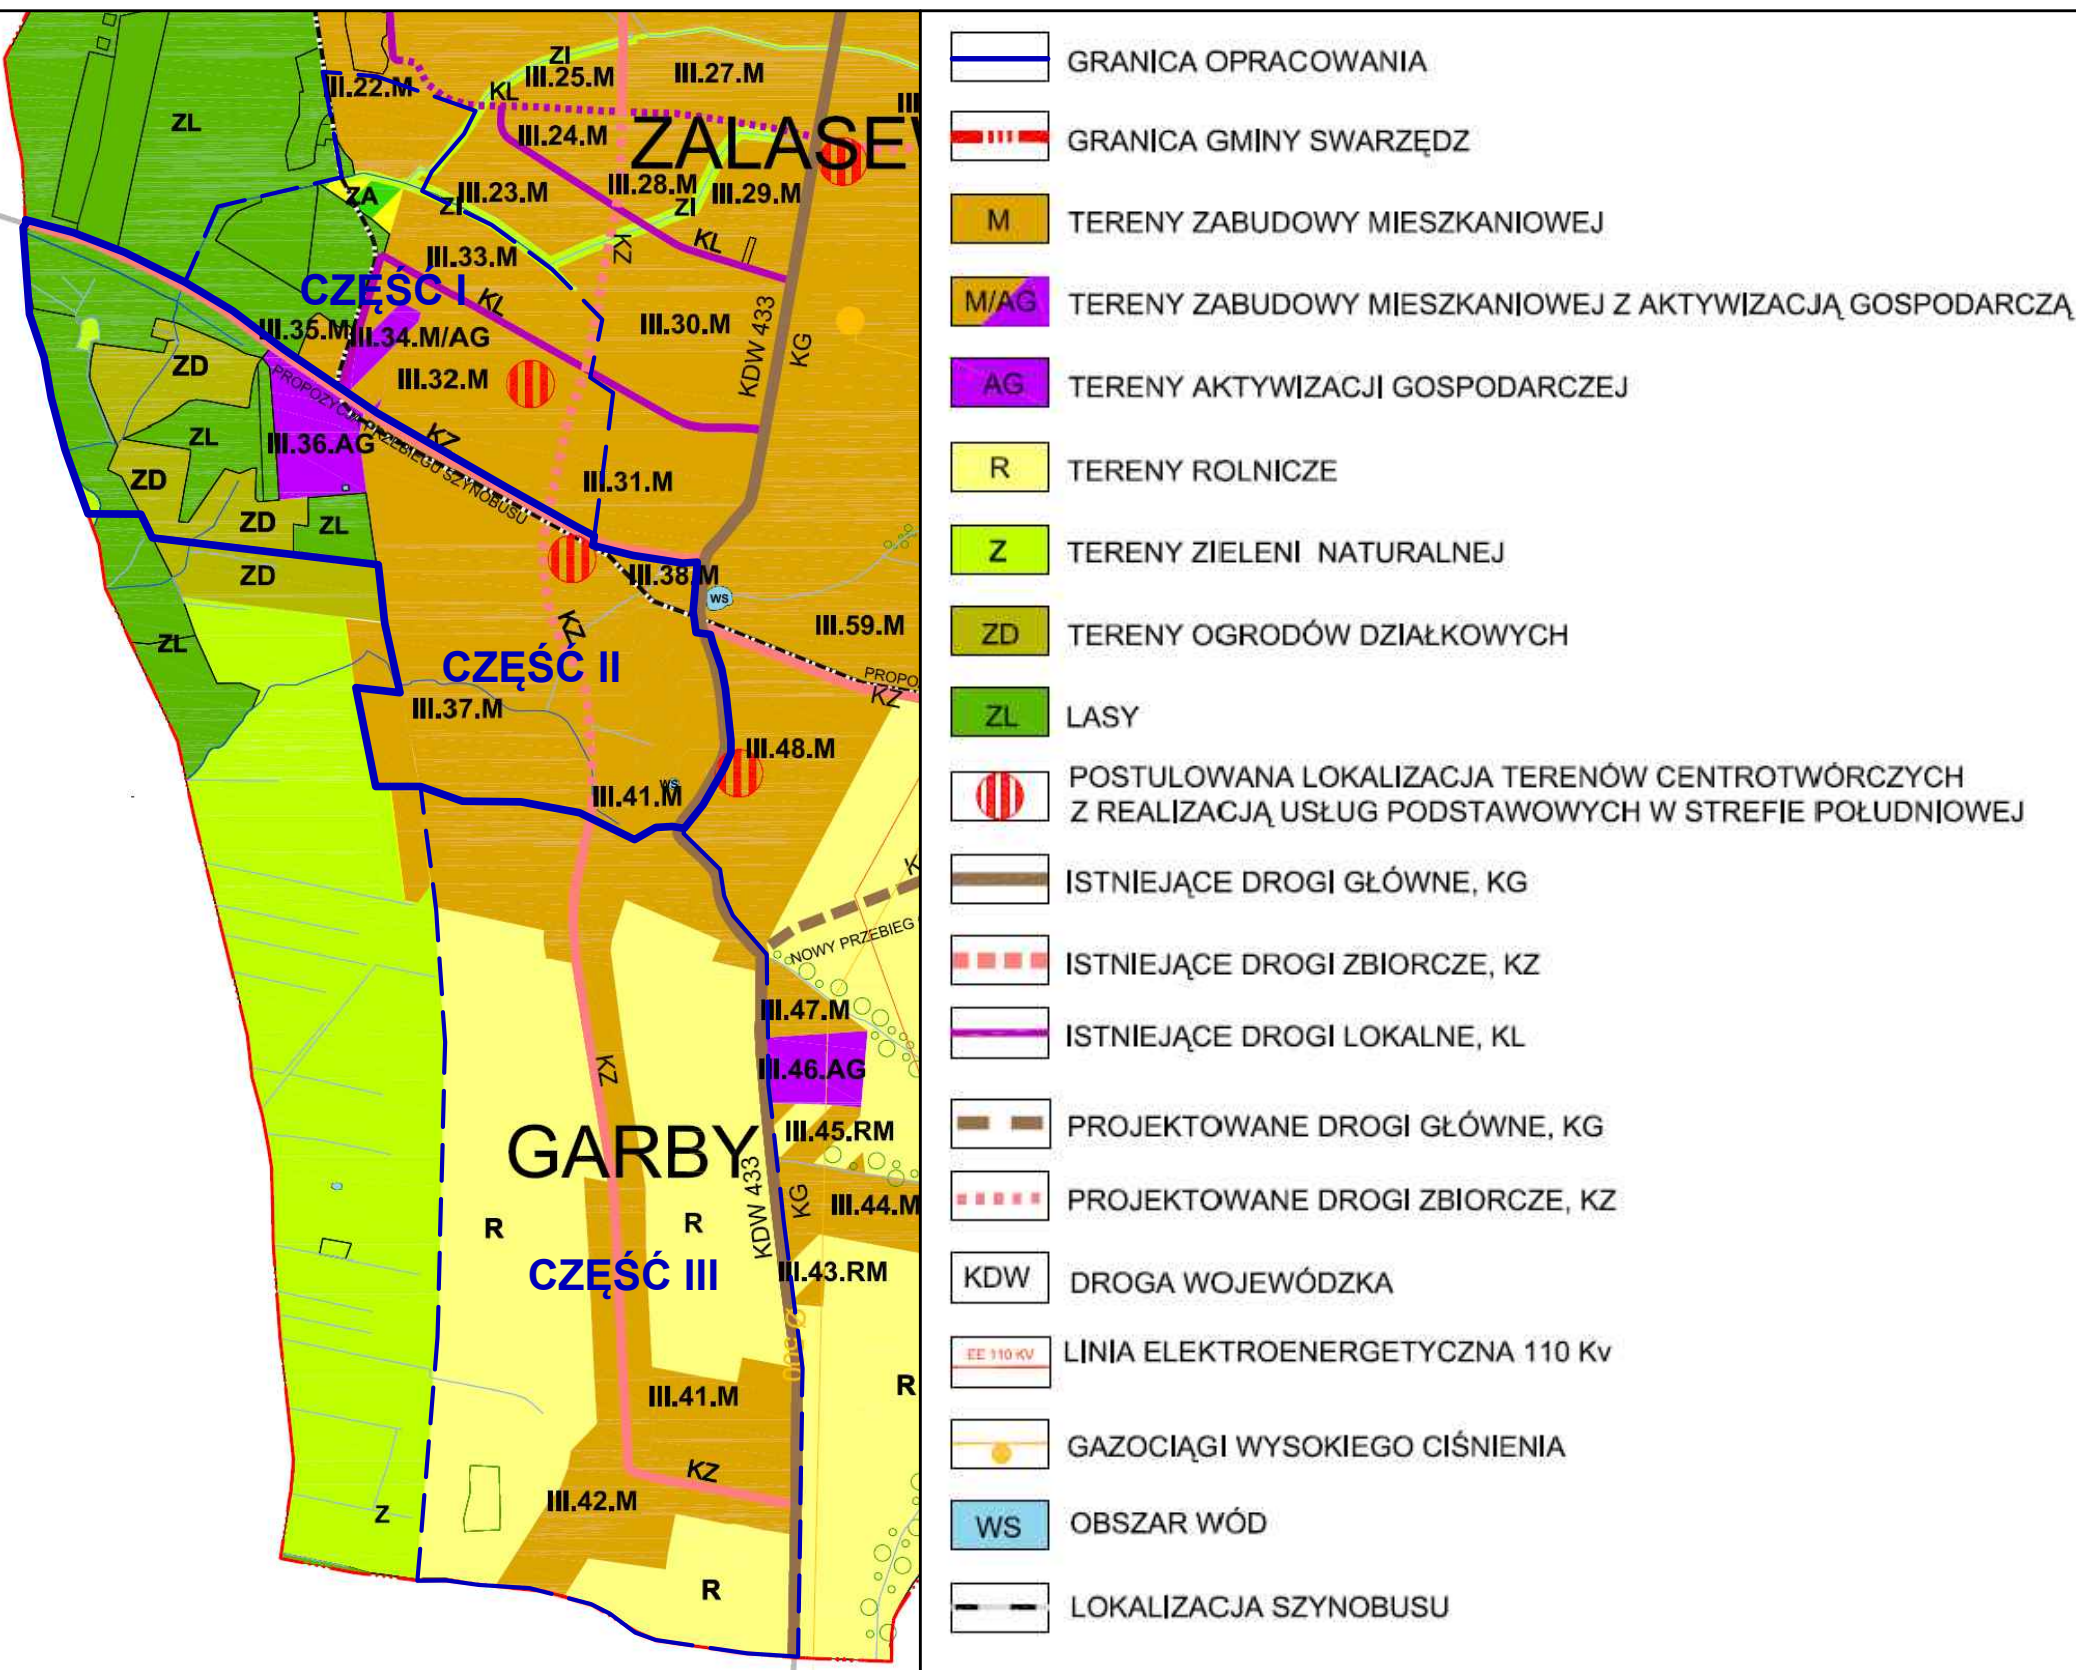

- Oznaczenia**
- granice obszaru objętego miejscowym planem
 - granica gminy Swarzędz (odsunięta)
 - linia rozgraniczająca tereny o różnym przeznaczeniu lub różnych zasadach zagospodarowania
 - obowiązująca linia zabudowy
 - nieprzekraczalna linia zabudowy
 - MN - tereny zabudowy mieszkaniowej jednorodzinnej
 - MN/U - tereny zabudowy mieszkaniowej jednorodzinnej wraz z zabudową usługową
 - MW - tereny zabudowy mieszkaniowej wielorodzinnej
 - MW/U - tereny zabudowy mieszkaniowej wielorodzinnej wraz z zabudową usługową
 - U - tereny zabudowy usługowej
 - UO - teren zabudowy usługowej oświatowej
 - US - teren sportu i rekreacji
 - U/P - teren zabudowy usługowej oraz składów i magazynów
 - ZL - tereny lasów
 - ZP - tereny zieleni urządzonej
 - ZD - tereny ogrodów działkowych
 - Z - teren zieleni
 - Z/WS - tereny zieleni oraz wód powierzchniowych
 - WS - teren wód powierzchniowych
 - KDG - teren drogi publicznej głównej
 - KDZ - tereny dróg publicznych zbiorczych

- KDL - teren drogi publicznej lokalnej
- KDD - tereny dróg publicznych dojazdowych
- KD - tereny przeznaczone pod poszerzenie dróg
- KDW - tereny dróg wewnętrznych
- KX - tereny wewnętrznych ciągów pieszo-rowerowych
- KS - tereny parkingów
- IT - tereny infrastruktury technicznej
- archeologiczne strefy ochrony konserwatorskiej
- obiekt ujęty w ewidencji zabytków - park podworski
- dominanty architektoniczne
- lokalizacja przejazdu
- orientacyjny przebieg cieków naturalnych i rowów
- pas techniczny rowu
- orientacyjne linie podziału wewnętrznego
- krawężnik jezdni drogi wojewódzkiej
- orientacyjna lokalizacja dróg leśnych
- proponowane lokalizacje ścieżek rowerowych
- pasy zieleni
- szpalery drzew
- istniejące drzewa do zachowania

Skala opracowania: 1 : 2000

0 50 100 m

API

API Sp. z o.o.
architektura, planowanie, inwestycje
60-436 Poznań, ul. Mickiewicza 27/8
tel. 61 223 09 08, e-mail: biuro@apispzo.pl