


MIEJSCOWY PLAN ZAGOSPODAROWANIA PRZESTRZENNEGO
TERENÓW POŁOŻONYCH W REJONIE UL. MALWOWEJ, POMIĘDZY ULICAMI ZYGMUNTA
GRUDZIŃSKIEGO I SZAFIROWĄ W JASINIU (pow. ca. 13 ha)

skala 1 : 1000

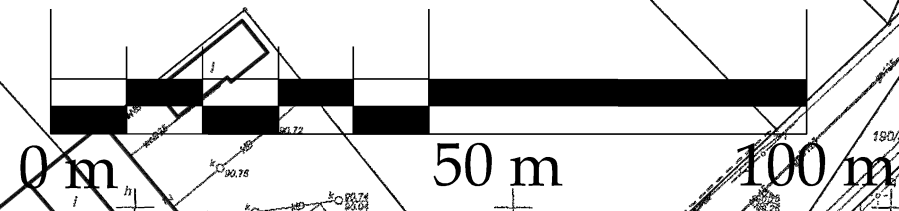


LEGENDA

- GRANICA OPRACOWANIA MIEJSCOWEGO PLANU
- LINIA ROZGRANICZAJĄCE TERENY O RÓŻNYM PRZEZNACZENIU LUB RÓŻNYCH ZASADACH ZAGOSPODAROWANIA
- OBYWIAZUJĄCA LINIA ZABUDOWY
- NIEPRZEKRACZALNA LINIA ZABUDOWY
- MN TERENY ZABUDOWY MIESZKANIOWEJ JEDNORODZINNEJ
- U/MN TERENY ZABUDOWY USŁUGOWEJ I MIESZKANIOWEJ JEDNORODZINNEJ
- ZP TERENY ZIELENI URZĄDZONEJ
- E TEREN INFRASTRUKTURY TECHNICZNEJ -ELEKTROENERGETYKI
- K TEREN INFRASTRUKTURY TECHNICZNEJ -KANALIZACJI
- KDL TERENY KOMUNIKACJI DRÓG PUBLICZNYCH KLASY LOKALNEJ
- KDD TERENY KOMUNIKACJI DRÓG PUBLICZNYCH KLASY DOJAZDOWEJ
- KDW TEREN KOMUNIKACJI DROGI WEWNĘTRZNEJ
- KDWx TEREN KOMUNIKACJI DROGI WEWNĘTRZNEJ PIESZO-ROWEROWEJ
- LINIA ELEKTROENERGETYCZNA WRAZ Z PASEM TECHNOLOGICZNYM
- URZĄDZENIA MELIORACJI SZCZEGÓŁOWEJ

WYRYS ZE STUDIUM

UWARUNKOWAŃ I KIERUNKÓW ZAGOSPODAROWANIA
PRZESTRZENNEGO GMINY SWARZĘDZ
SKALA 1:10000

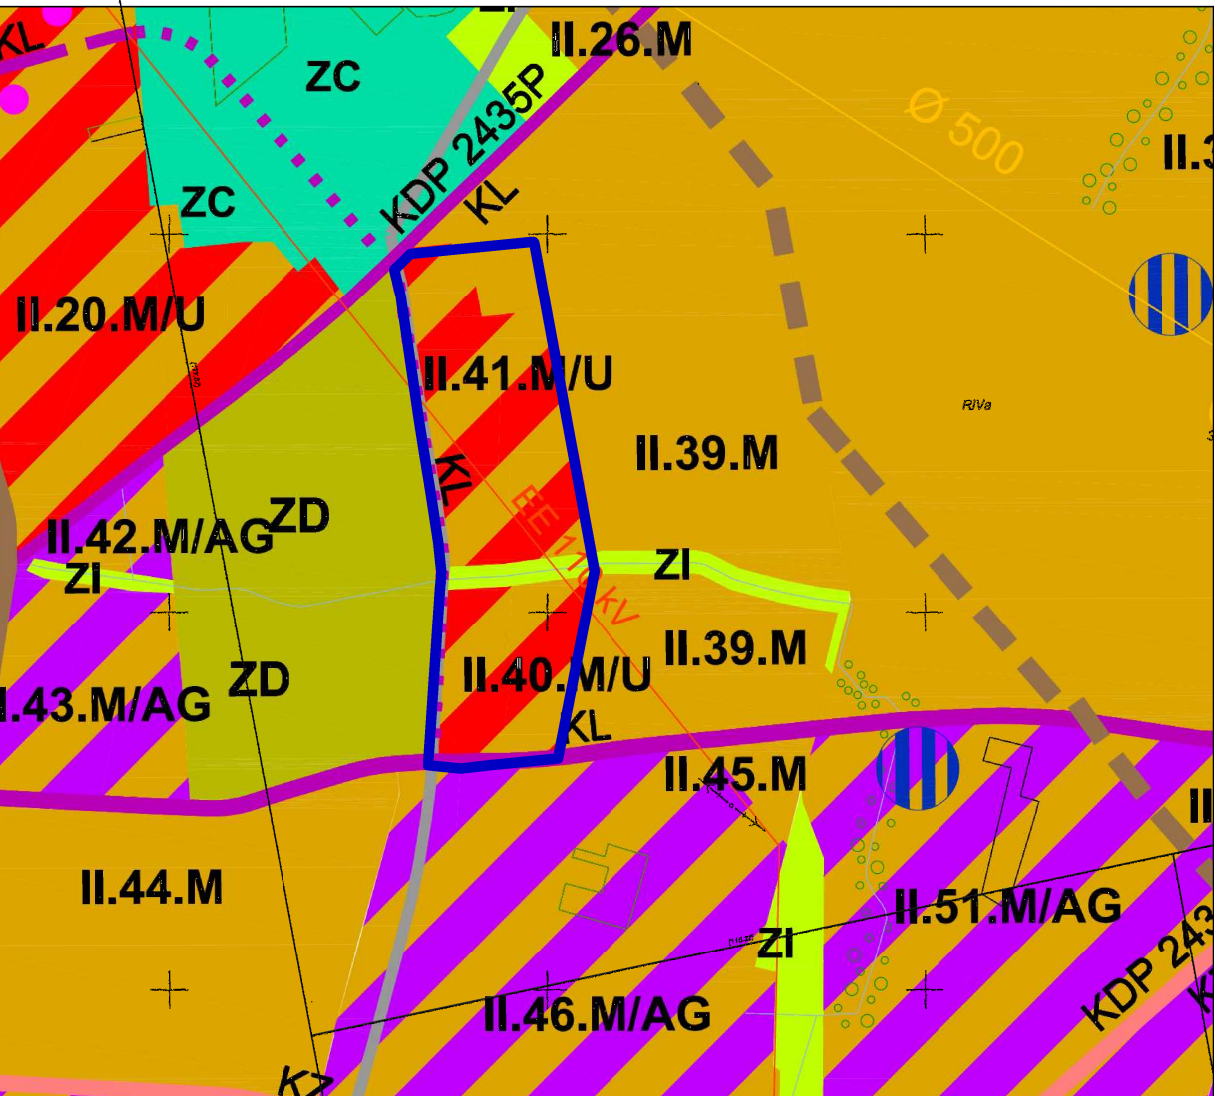

- GRANICA OPRACOWANIA MIEJSCOWEGO PLANU
- M TERENY ZABUDOWY MIESZKANIOWEJ
- M/U TERENY ZABUDOWY MIESZKANIOWO-USŁUGOWEJ
- ISTNIEJĄCE DROGI LOKALNE, KL
- LINIA ELEKTROENERGETYCZNA 110 Kv
- ZI TERENY ZIELENI IZOLACYJNEJ

Załącznik Nr 1 do uchwały Nr XXXVI/356/2017
Rady Miejskiej w Swarzędzu
z dnia 25 kwietnia 2017 r.