


Miejscowy plan zagospodarowania przestrzennego "Rejon ulicy Pszczelnej w Żalasewie".

Skala 1 : 1 000

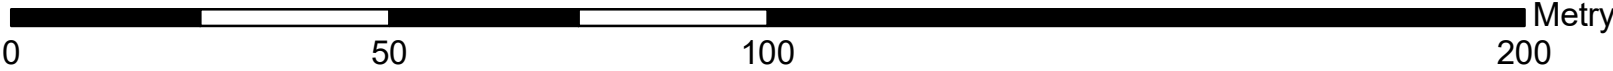

Załącznik Nr 1 do Uchwały Nr XII/164/2019 Rady Miejskiej w Swarzędzu z dnia 27 sierpnia 2019 r.

Oznaczenia

- Granica obszaru objętego planem
- Linie rozgraniczające tereny o różnym przeznaczeniu lub różnych zasadach zagospodarowania
- Obowiązujące linie zabudowy
- Nieprzekraczalne linie zabudowy
- Tereny zabudowy mieszkaniowej jednorodzinnej lub zabudowy usługowej
- Tereny zabudowy obiektów produkcyjnych, składów i magazynów lub zabudowy usługowej
- Tereny zieleni izolacyjnej
- Teren drogi publicznej
- Tereny dróg wewnętrznych
- Linia elektroenergetyczna 110 kV wraz ze strefą jej oddziaływania
- Linie wymiarowe, wartości wyrażone w metrach

Cały obszar objęty planem położony jest w granicach Głównego Zbiornika Wód Podziemnych Nr 143 "Subzbiornik Inowrocław - Gniezno" oraz Głównego Zbiornika Wód Podziemnych Nr 144 "Dolina Kopalna Wielkopolska".

Wyrys ze Studium uwarunkowań i kierunków zagospodarowania Gminy Swarzędz Skala 1 : 10 000

- Oznaczenia:
- Tereny zabudowy mieszkaniowej z aktywizacją gospodarczą
 - Tereny aktywizacji gospodarczej
 - Istniejące drogi zbiorcze
 - Tereny potencjalnego wydobywania gazu ziemnego
 - Linia elektroenergetyczna 110 KV
 - Granica obszaru objętego planem

