


Miejscowy plan zagospodarowania przestrzennego "Rejon ulicy Szumana w Swarzędzu".

Skala 1 : 1 000

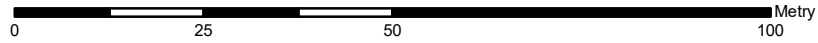

Załącznik Nr 1 do Uchwały Nr XV/203/2019 Rady Miejskiej w Swarzędzu z dnia 29 października 2019 r.

Oznaczenia

- Granica obszaru objętego planem
- Linie rozgraniczające tereny o różnym przeznaczeniu lub różnych zasadach zagospodarowania
- Nieprzekraczalne linie zabudowy
- Teren zabudowy mieszkaniowej jednorodzinnej lub zabudowy usługowej
- Tereny dróg publicznych
- Linie wymiarowe, wartości wyrażone w metrach

Cały obszar objęty planem położony jest w granicach Głównego Zbiornika Wód Podziemnych Nr 143 "Subzbiornik Inowrocław - Gniezno" oraz Głównego Zbiornika Wód Podziemnych Nr 144 "Dolina Kopalna Wielkopolska".

Wyrys ze Studium uwarunkowań i kierunków zagospodarowania Gminy Swarzędz Skala 1 : 10 000



Oznaczenia:

- Tereny zabudowy mieszkaniowej
- Istniejące drogi zbiorcze
- Granica miasta Swarzędz
- Granica obszaru objętego planem

