



MIEJSCOWY PLAN ZAGOSPODAROWANIA PRZESTRZENNEGO "REJON JEZIORA SWARZĘDZKIEGO ORAZ ULIC: STRZELECKIEJ I DZIAŁKOWEJ W SWARZĘDZU" - CZĘŚĆ C

SKALA 1:1000

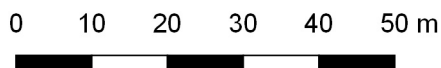

Załącznik nr 1 do Uchwały Nr XXVIII/326/2020
Rady Miejskiej w Swarzędzu
z dnia 29 września 2020 r.

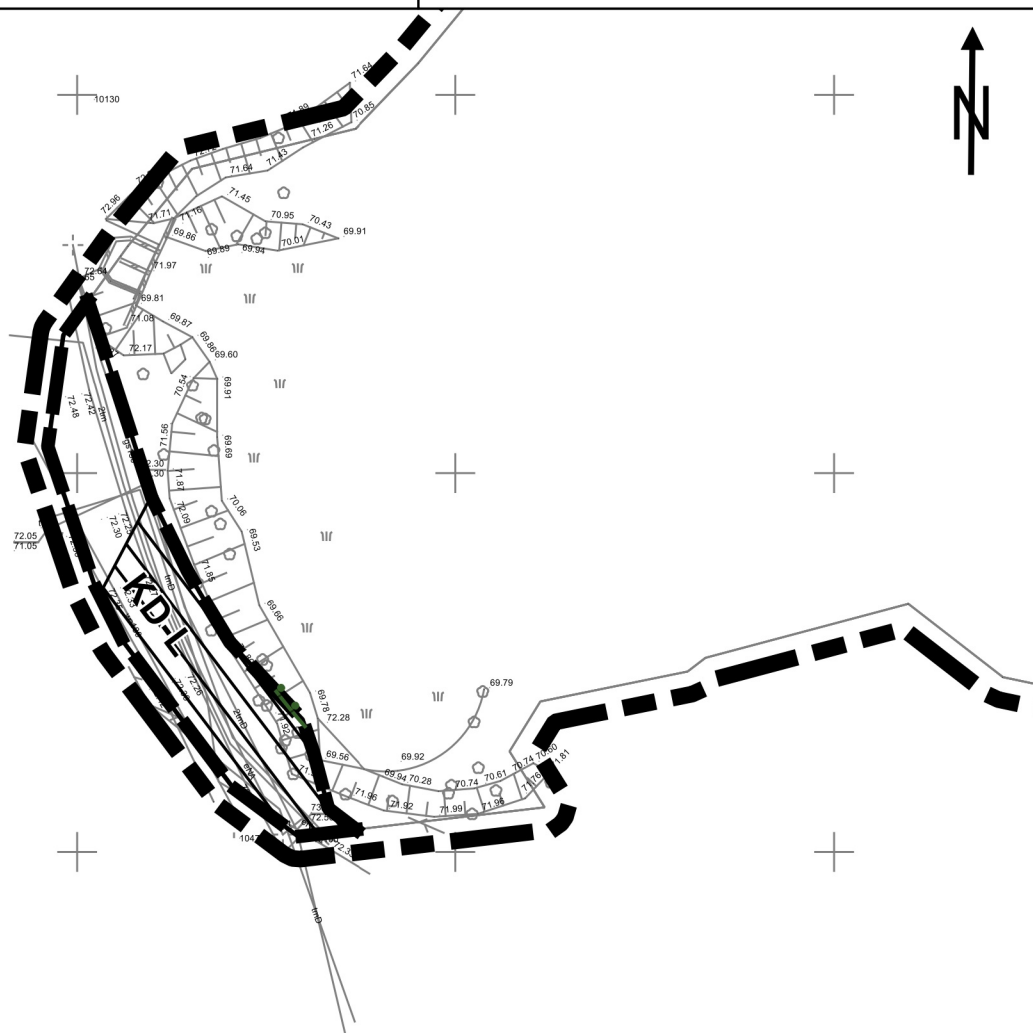


Oznaczenia:

- Granica obszaru objętego planem
- Linie rozgraniczające tereny o różnym przeznaczeniu lub różnych zasadach zagospodarowania
- Teren drogi publicznej klasy lokalnej
- Teren stanowiska archeologicznego
- Granica obszaru, na którym prawdopodobieństwo wystąpienia powodzi jest niskie i wynosi raz na 500 lat ($p=0,2\%$)
- Granica gminy Swarzędz

Cały obszar objęty planem znajduje się w granicach:
- obszaru Natura 2000 Dolina Cybiny PLH300038,
- udokumentowanych Głównych Zbiorników Wód Podziemnych:
nr 143 Subzbiornik Inowrocław - Gniezno oraz nr 144 Wielkopolska
Dolina Kopalna.

WYRYS ZE STUDIUM UWARUNKOWAŃ I KIERUNKÓW
ZAGOSPODAROWANIA PRZESTRZENNEGO GMINY
SWARZĘDZ, ZATWIERDZONEGO UCHWAŁĄ
NR X/51/2011 RADY MIEJSKIEJ W SWARZĘDZU
Z DNIA 29 MARCA 2011 R.
SKALA 1:5000
(POWIEKSZENIE ZE SKALI 1:10 000)

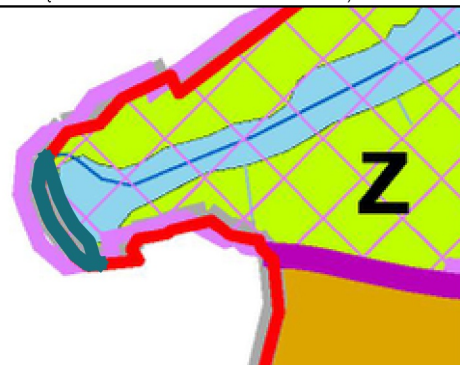

Oznaczenia:

- Granica gminy Swarzędz
- Tereny zieleni naturalnej
- Obszar Natura 2000 Dolina Cybiny
- Granica obszaru objętego planem