


Miejscowy plan zagospodarowania przestrzennego części działki o numerze ewid. 31/4 przy ul. Planetarnej w Zalasewie.

Skala 1 : 1 000

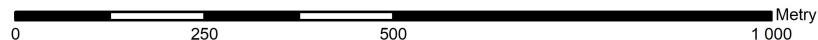

Załącznik Nr 1 do Uchwały Nr XXXII/371/2021 Rady Miejskiej w Swarzędzu z dnia 26 stycznia 2021 r.

Oznaczenia

Granica obszaru objętego planem


Linie rozgraniczające tereny o różnym przeznaczeniu lub różnych zasadach zagospodarowania

Nieprzekraczalna linia zabudowy


Teren zieleni urządzonej

Teren infrastruktury technicznej - kanalizacja

Cały obszar objęty planem położony jest w granicach Głównego Zbiornika Wód Podziemnych Nr 143 "Subzbiornik Inowrocław - Gniezno" oraz Głównego Zbiornika Wód Podziemnych Nr 144 "Dolina Kopalna Wielkopolska".

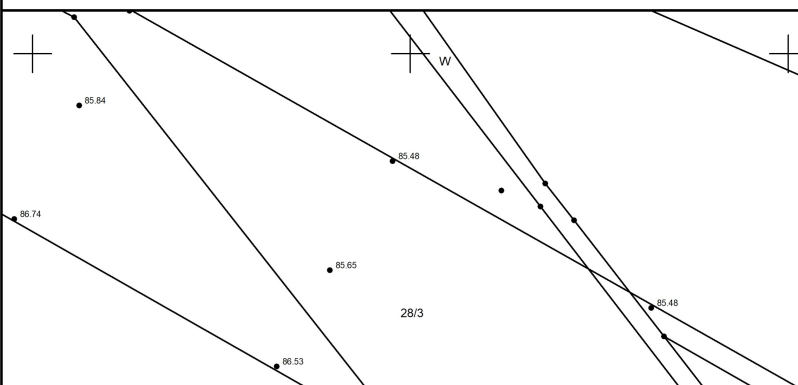

Wyrys ze Studium uwarunkowań i kierunków zagospodarowania Gminy Swarzędz
Skala 1 : 10 000

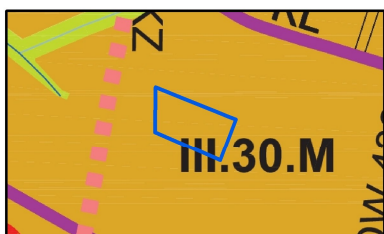

Oznaczenia

Tereny zabudowy mieszkaniowej

Granica obszaru objętego planem

