
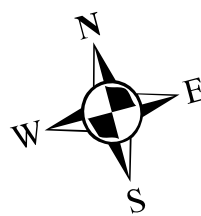


Miejscowy plan zagospodarowania przestrzennego "Rejon ulic: Łowieckiej i Myśliwskiej w Jasinie".

Skala 1 : 1 000

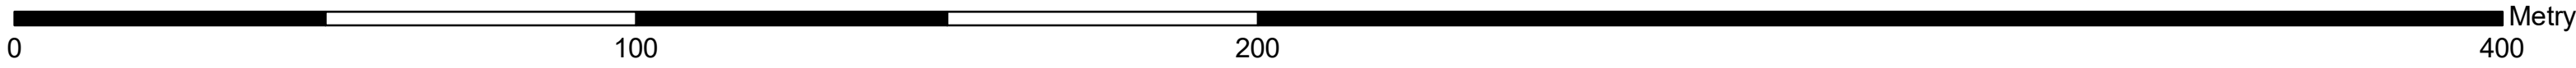

Załącznik Nr 1 do Uchwały Nr XXXVII/420/2021 Rady Miejskiej w Swarzędzu z dnia 25.05.2021 r.

Oznaczenia

Granica obszaru objętego planem

Linie rozgraniczające tereny o różnym przeznaczeniu lub różnych zasadach zagospodarowania

P/U

Tereny zabudowy obiektów produkcyjnych, składów i magazynów lub zabudowy usługowej

R

Teren rolniczy

KD-GP

Teren drogi publicznej klasy głównej ruchu przyspieszonego

KD-D

Teren drogi publicznej klasy dojazdowej

E

Teren infrastruktury technicznej - elektroenergetykaIstniejąca, napowietrzna linia elektroenergetyczna średniego napięcia wraz ze strefą jej oddziaływaniaTereny stanowisk archeologicznychGranica Głównego Zbiornika Wód Podziemnych nr 144 "Wielkopolska Dolina Kopalna"

8 m

Linie wymiarowe

Cały obszar objęty planem położony jest w granicach Głównego Zbiornika Wód Podziemnych Nr 143 "Subzbiornik Inowrocław - Gniezno".

WYRYS ZE STUDIUM UWARUNKOWAN I KIERUNKÓW
ZAGOSPODAROWANIA PRZESTRZENNEGO GMINY SWARZĘDZ
(Uchwała Nr X/51/2011 Rady Miejskiej w Swarzędzu z dnia 29.03.2011 r. zmieniona
Uchwałą Nr XXXVI/402/2021 Rady Miejskiej w Swarzędzu z dnia 23.03.2021 r.)
SKALA 1 : 10 000

Oznaczenia:

AG

Tereny aktywizacji gospodarczej

R

Tereny rolnicze

KD

Tereny obiektów związanych z komunikacją

Istniejąca droga główna ruchu przyspieszonego, KGP

Istniejące drogi lokalne, KL

Granica obszaru objętego planem