



Miejscowy plan zagospodarowania przestrzennego terenów zieleni i lasów w Gruszczynie.

Skala 1 : 5 000

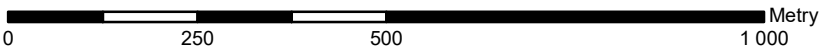

Załącznik Nr 1 do uchwały Nr XLV/501/2021 Rady Miejskiej w Swarzędzu z dnia 30 listopada 2021 r.

WYRYS ZE STUDIUM UWARUNKOWAŃ I KIERUNKÓW ZAGOSPODAROWANIA PRZESTRZENNEGO GMINY SWARZĘDZ
SKALA 1 : 10 000

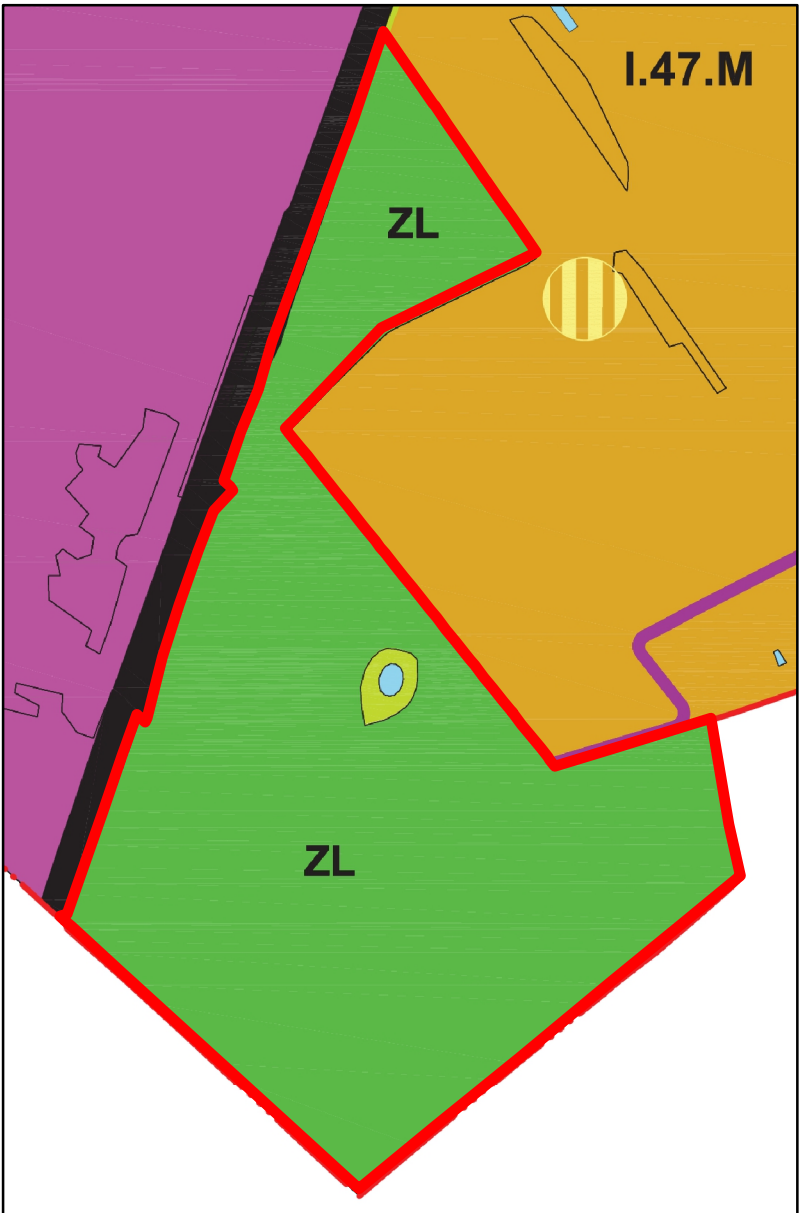

Oznaczenia



GRANICA GMINY SWARZĘDZ



TERENY ZIELENI NATURALNEJ



LASY



GRANICA OPRACOWANIA MPZP

ZL


Oznaczenia



Granica gminy Swarzędz



Granica obszaru objętego planem

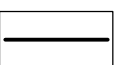

Linie rozgraniczające tereny o różnym przeznaczeniu lub różnych zasadach zagospodarowania



Teren lasów

Cały obszar objęty planem położony jest w granicach Głównego Zbiornika Wód Podziemnych Nr 143 "Subzbiornik Inowrocław - Gniezno" oraz Głównego Zbiornika Wód Podziemnych Nr 144 "Dolina Kopalna Wielkopolska".