
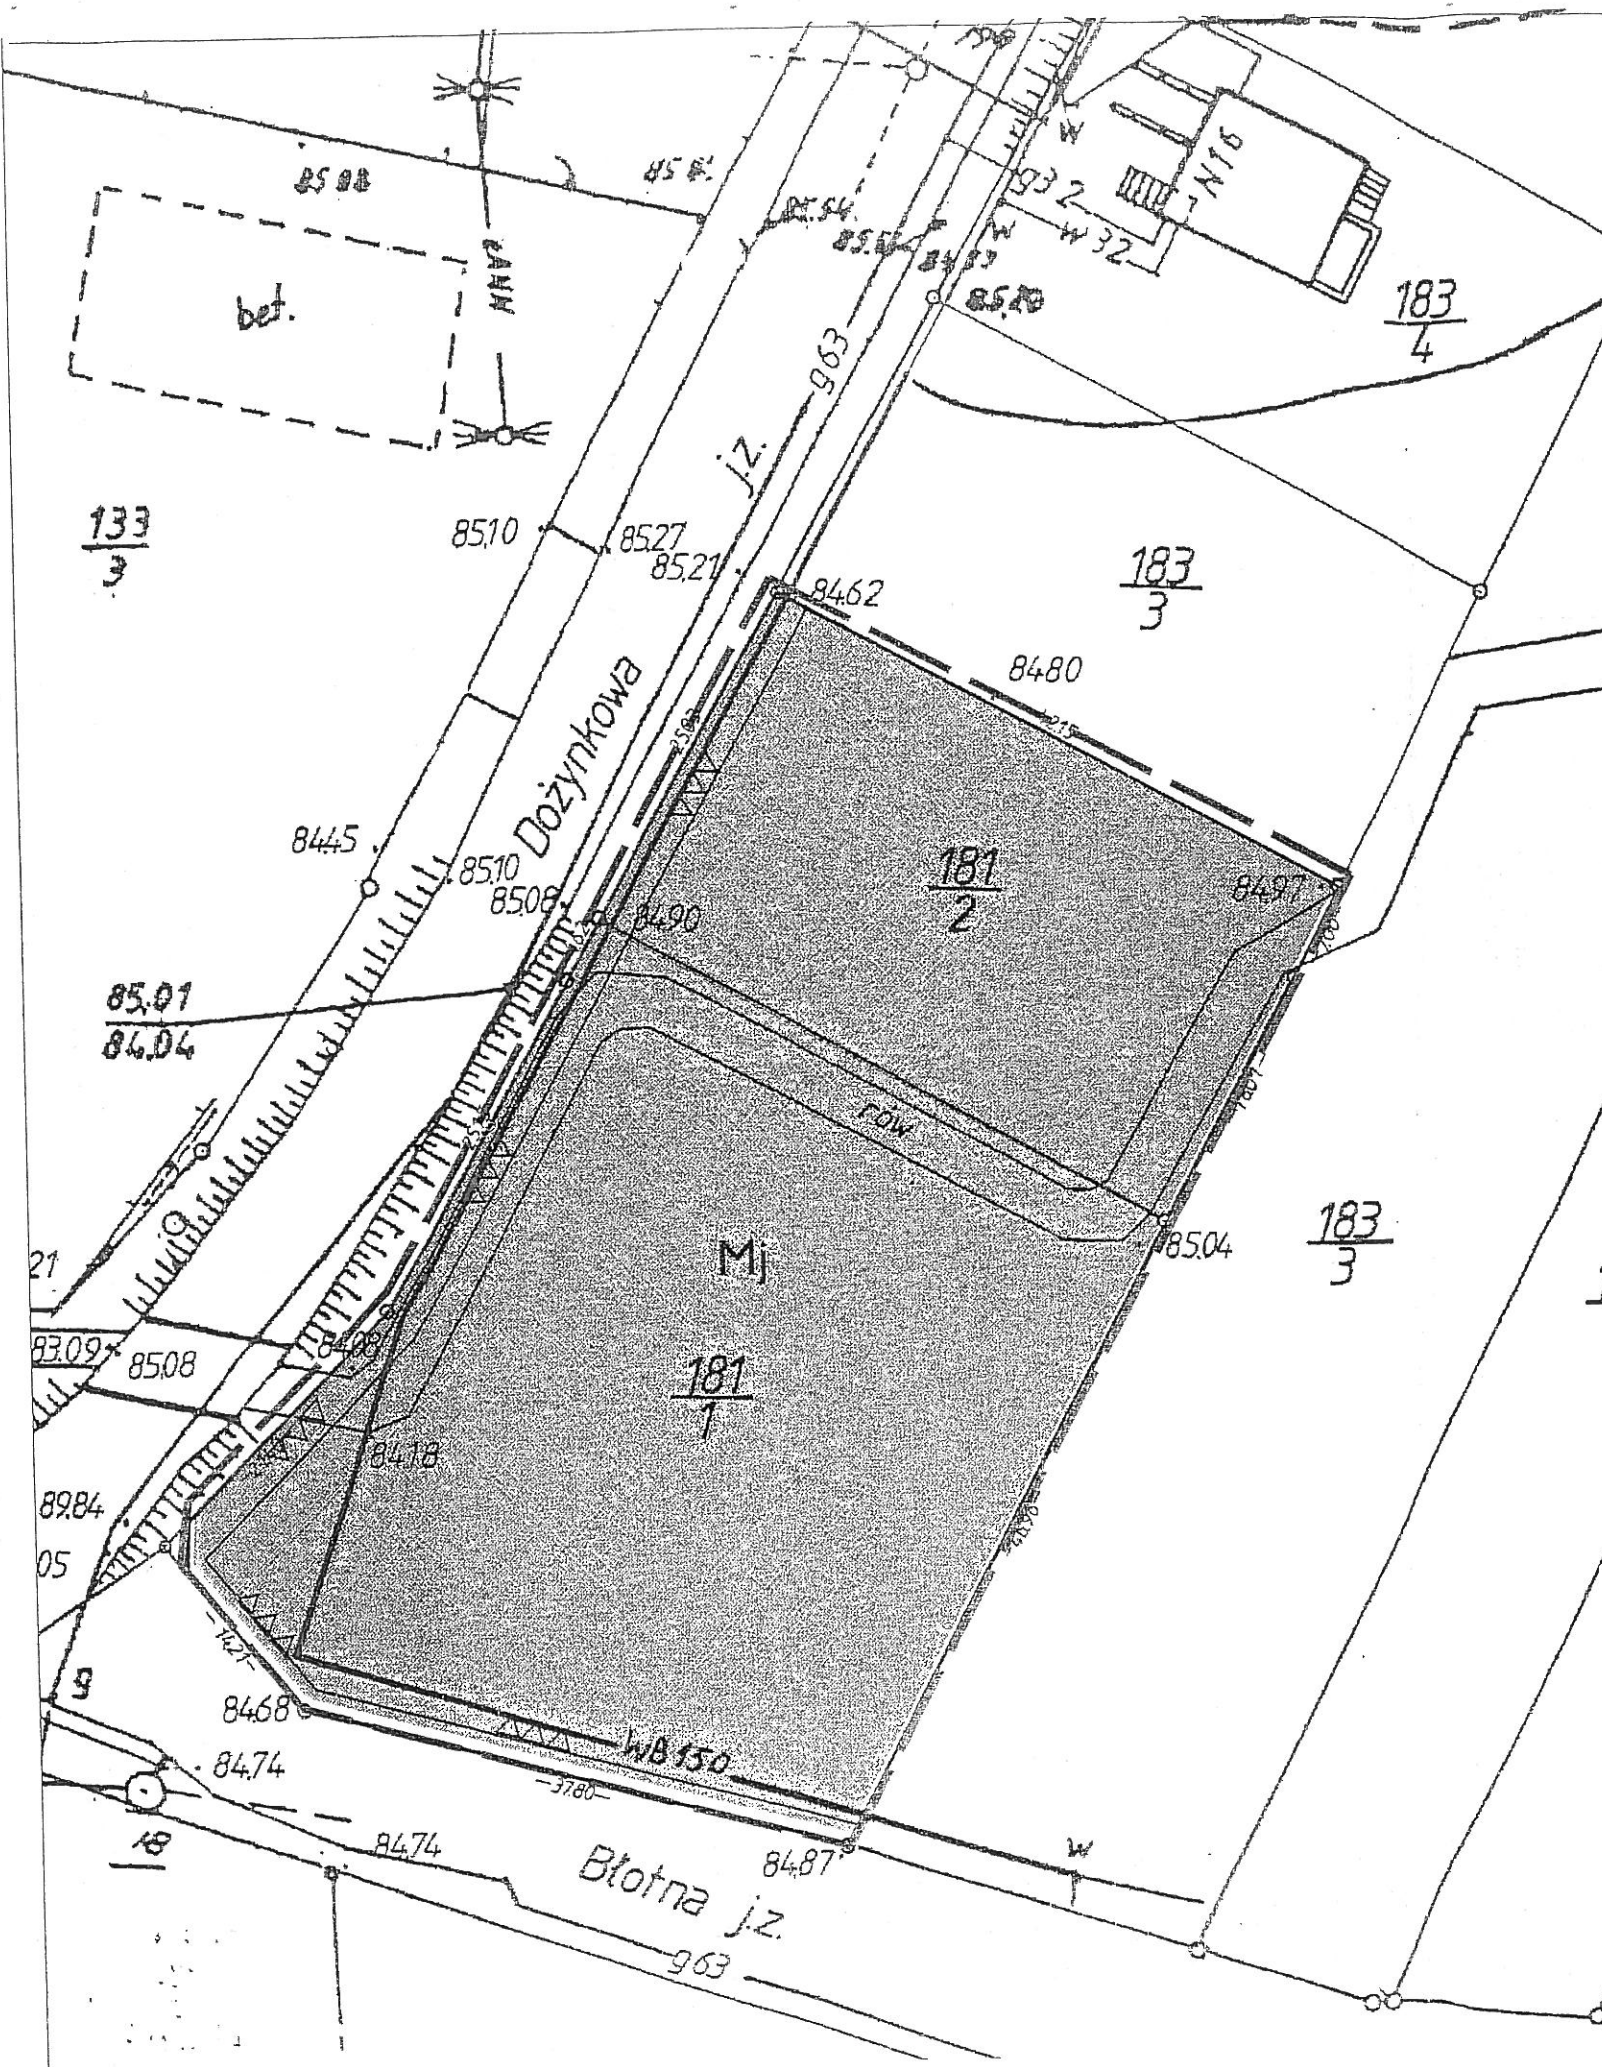
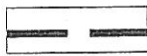
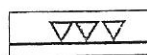


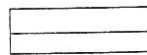

ZMIANA MIEJSCOWEGO PLANU
ZAGOSPODAROWANIA
PRZESTRZENNEGO GMINY SWARZĘDZ
OBEJMUJĄCA DZIAŁKI POŁOŻONE W
GORTATOWIE PRZY UL. DOŻYNKOWEJ I
OZNACZONE NUMERAMI
GEODEZYJNYMI 181/1 I 181/2.

SKALA 1 : 500

OZNACZENIA

-  GRANICA OPRACOWANIA I OBOWIĄZYWANIA PLANU
-  LINIE ROZGRANICZAJĄCE TERENY O RÓŻNYCH FUNKCJACH I RÓŻNYM SPOSOBIE ZAGOSPODAROWANIA
-  NIEPRZEKRACZALNA LINIA ZABUDOWY
-  ISTNIEJĄCY PODZIAŁ WEWNĘTRZNY
-  TEREN ZABUDOWY MIESZKANIOWEJ JEDNORODZINNEJ

XXXVIII/447/2001

59

Inspektor ds. budownictwa PRZEWODNICZĄCA
RADY MIEJSKIEJ
Dariusz Gronowski mgr Anna Tomicka