

JASIN


- MIEJSCOWY PLAN ZAGOSPODAROWANIA
PRZESTRZENNEGO DLA DZIAŁEK POŁOŻONYCH PRZY
UL. RABOWICKIEJ OZNACZONYCH NUMERAMI
GEODEZYJNYMI 298, 299/1, 299/2, 301/3, 303/18, 303/19,
304/1, 304/2.

- ZMIANA MIEJSCOWEGO PLANU ZAGOSPODAROWANIA
PRZESTRZENNEGO MIASTA SWARZĘDZA.

SKALA 1:2000

ZALĄCZNIK
DO UCHWAŁY NR XII/58/2007
RADY MIEJSKIEJ W SWARZĘDZU
Z DNIA 28 SIERPNIA 2007

PLAN OPRACOWANO NA PODSTAWIE
UCHWAŁY NR XXV/269/2000
RADY MIEJSKIEJ W SWARZĘDZU
Z DNIA 27.09.2000 R.

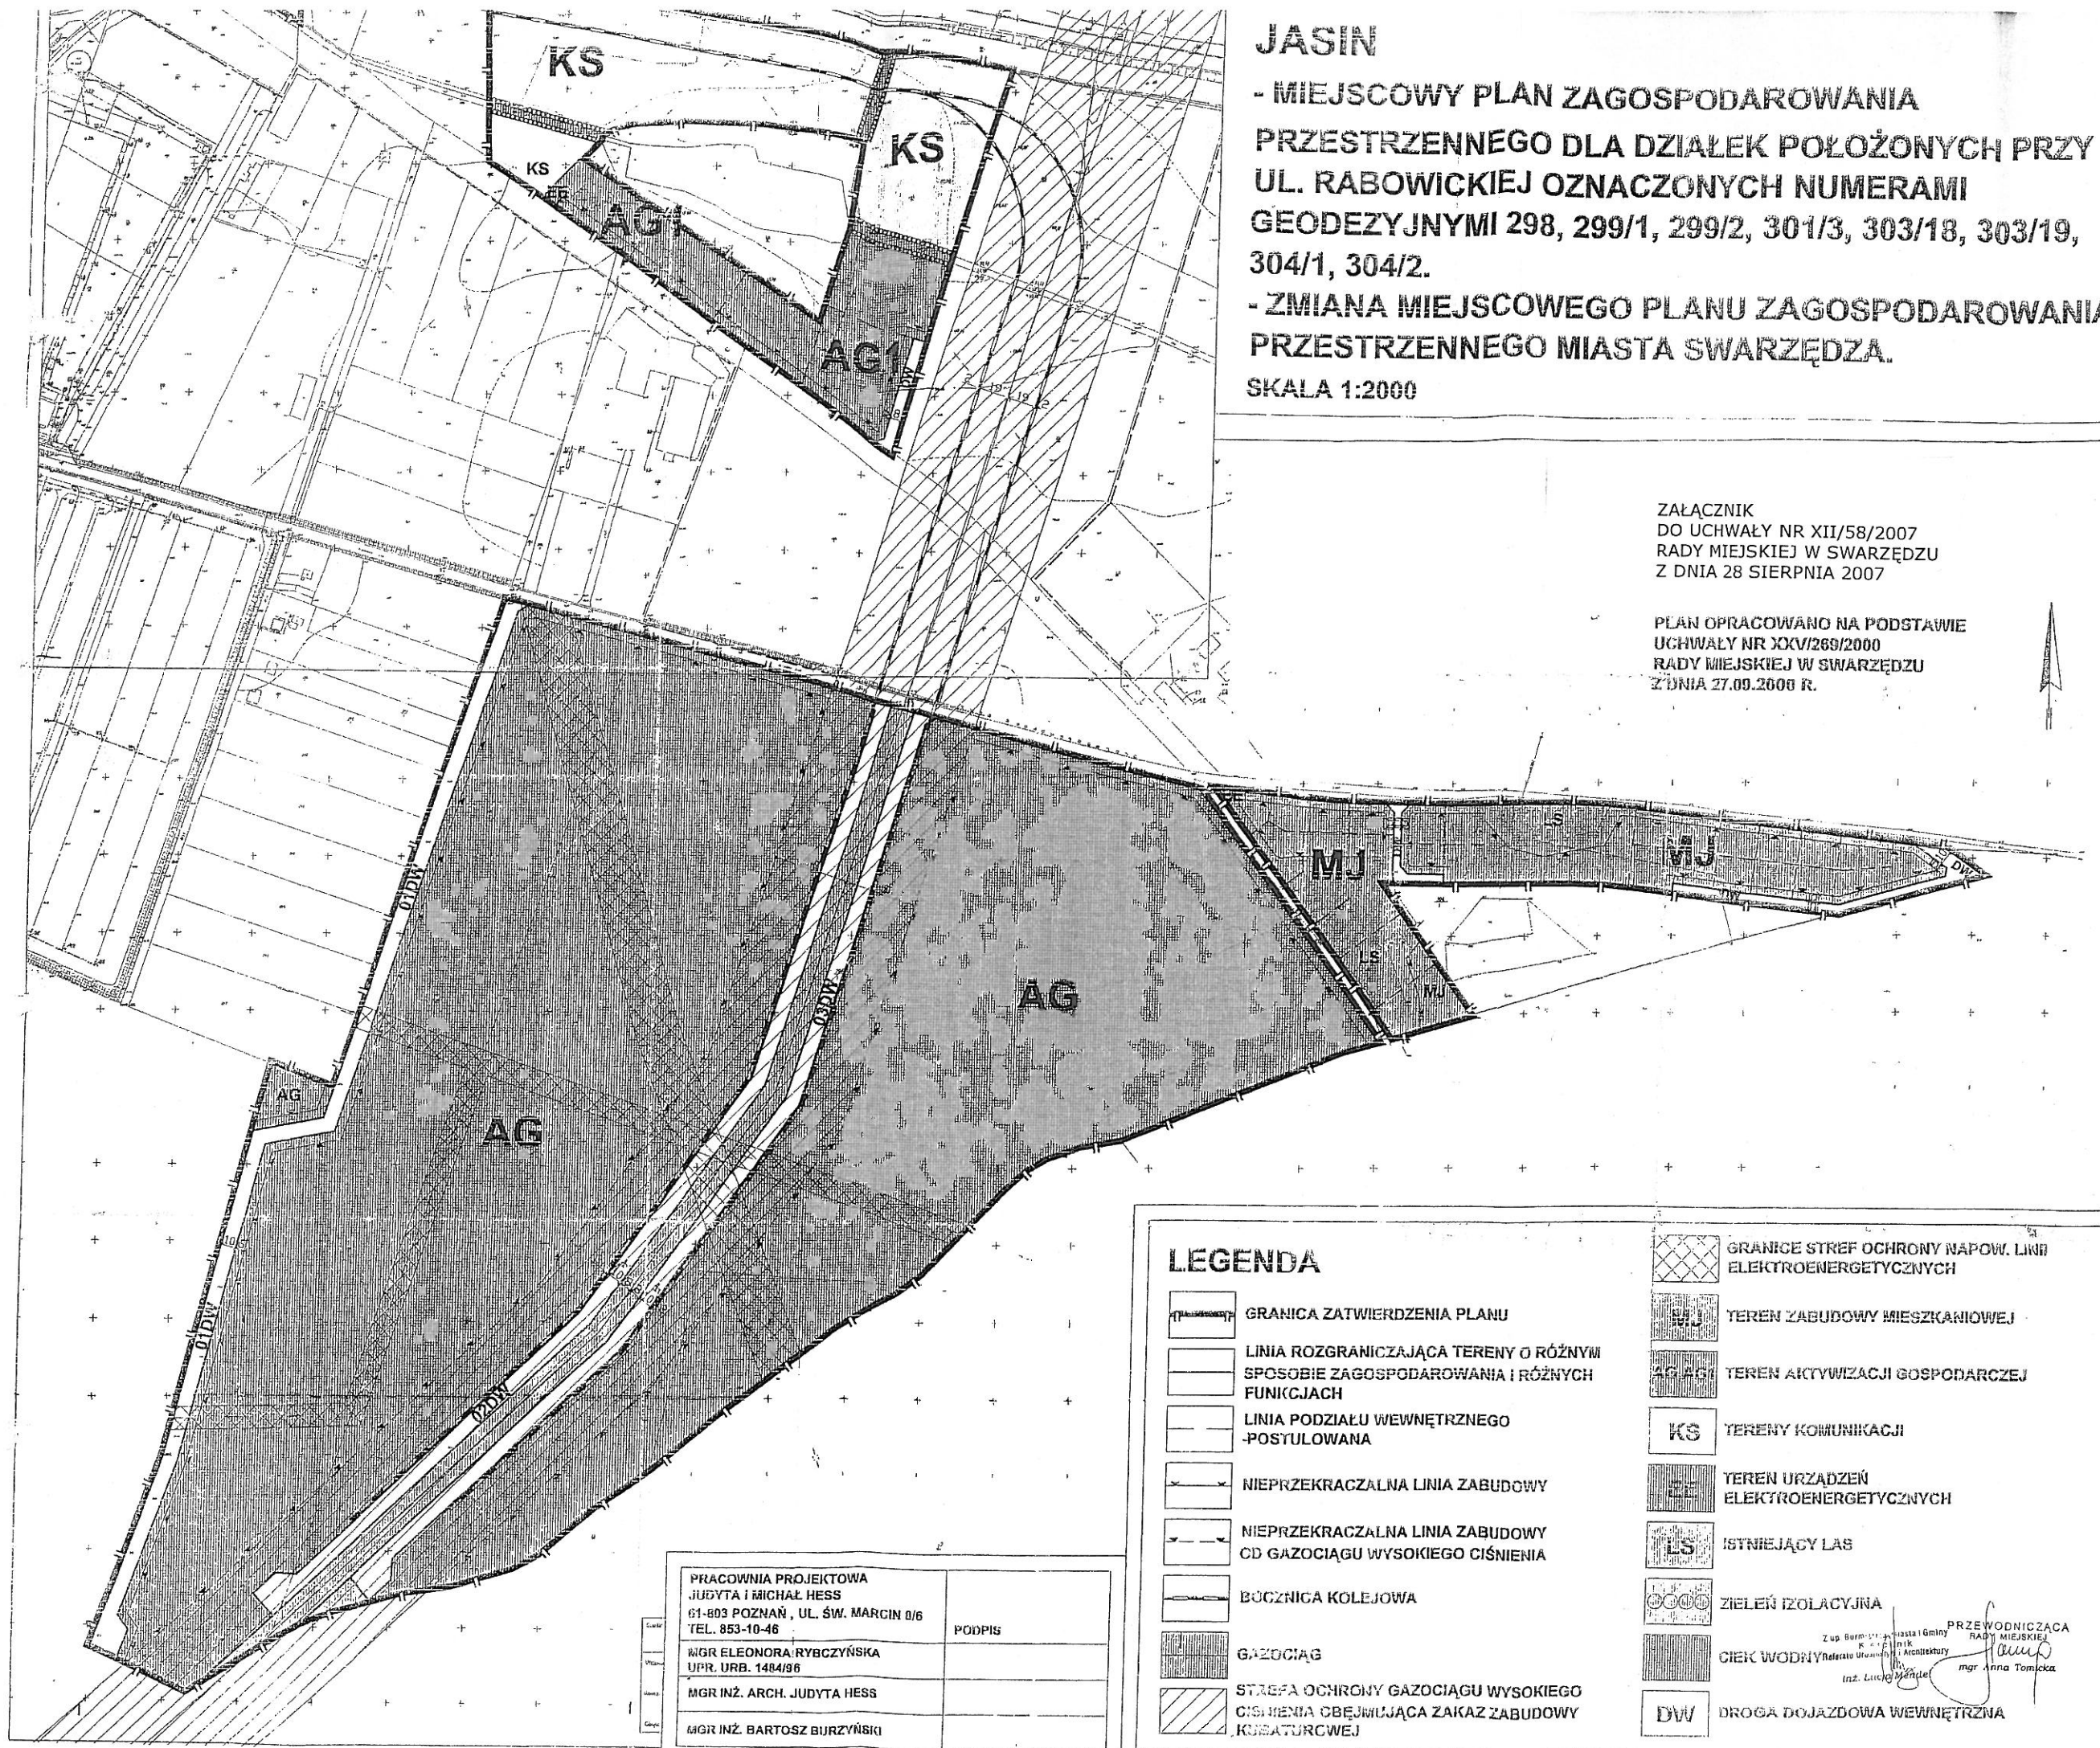

LEGENDA

- GRANICA ZATWIERDZENIA PLANU
- LINIA ROZGRANICZAJĄCA TERENY O RÓŻNYM SPOSOBIE ZAGOSPODAROWANIA I RÓŻNYCH FUNKCJACH
- LINIA PODZIAŁU WEWNĘTRZNEGO POSYŁOWANA
- NIEPRZEKRACZALNA LINIA ZABUDOWY
- NIEPRZEKRACZALNA LINIA ZABUDOWY OD GAZOCIĄGU WYSOKIEGO CIŚNIENIA
- BOCZNICA KOLEJOWA
- GAZOCIĄG
- STREFA OCHRONY GAZOCIĄGU WYSOKIEGO CIŚNIENIA OBEJMUJĄCA ZAKAZ ZABUDOWY KURATYRCEWEJ

- GRANICE STREF OCHRONY NĄPOW. LINII ELEKTROENERGETYCZNYCH
- TEREN ZABUDOWY MIESZKANIOWEJ
- TEREN AKTYWIZACJI GOSPODARCZEJ
- TERENY KOMUNIKACJI
- TEREN URZĄDZEŃ ELEKTROENERGETYCZNYCH
- ISTNIEJĄCY LAS
- ZIELEŃ IZOLACYJNA
- CIEK WODNY
- DROGA DOJAZDOWA WEWNĘTRZNA

PRACOWNIA PROJEKTOWA
JUDYTA I MICHAŁ HESS
61-603 POZNAŃ, UL. ŚW. MARCIN 0/6
TEL. 853-10-46

MGR ELEONORA RYBCZYŃSKA
UPR. URB. 1484/96

MGR INŻ. ARCH. JUDYTA HESS

MGR INŻ. BARTOSZ BURZYŃSKI

PODPIS

PRZEWODNICZĄCA
RADY MIEJSKIEJ
mgr Anna Tomicka