


ZMIANA MIEJSCOWEGO PLANU ZAGOSPODAROWANIA PRZESTRZENNEGO GMINY SWARZĘDZ DLA DZIAŁKI NR EWID. 26/2, WE WSI ŁOWĘCIN.

Skala 1:500

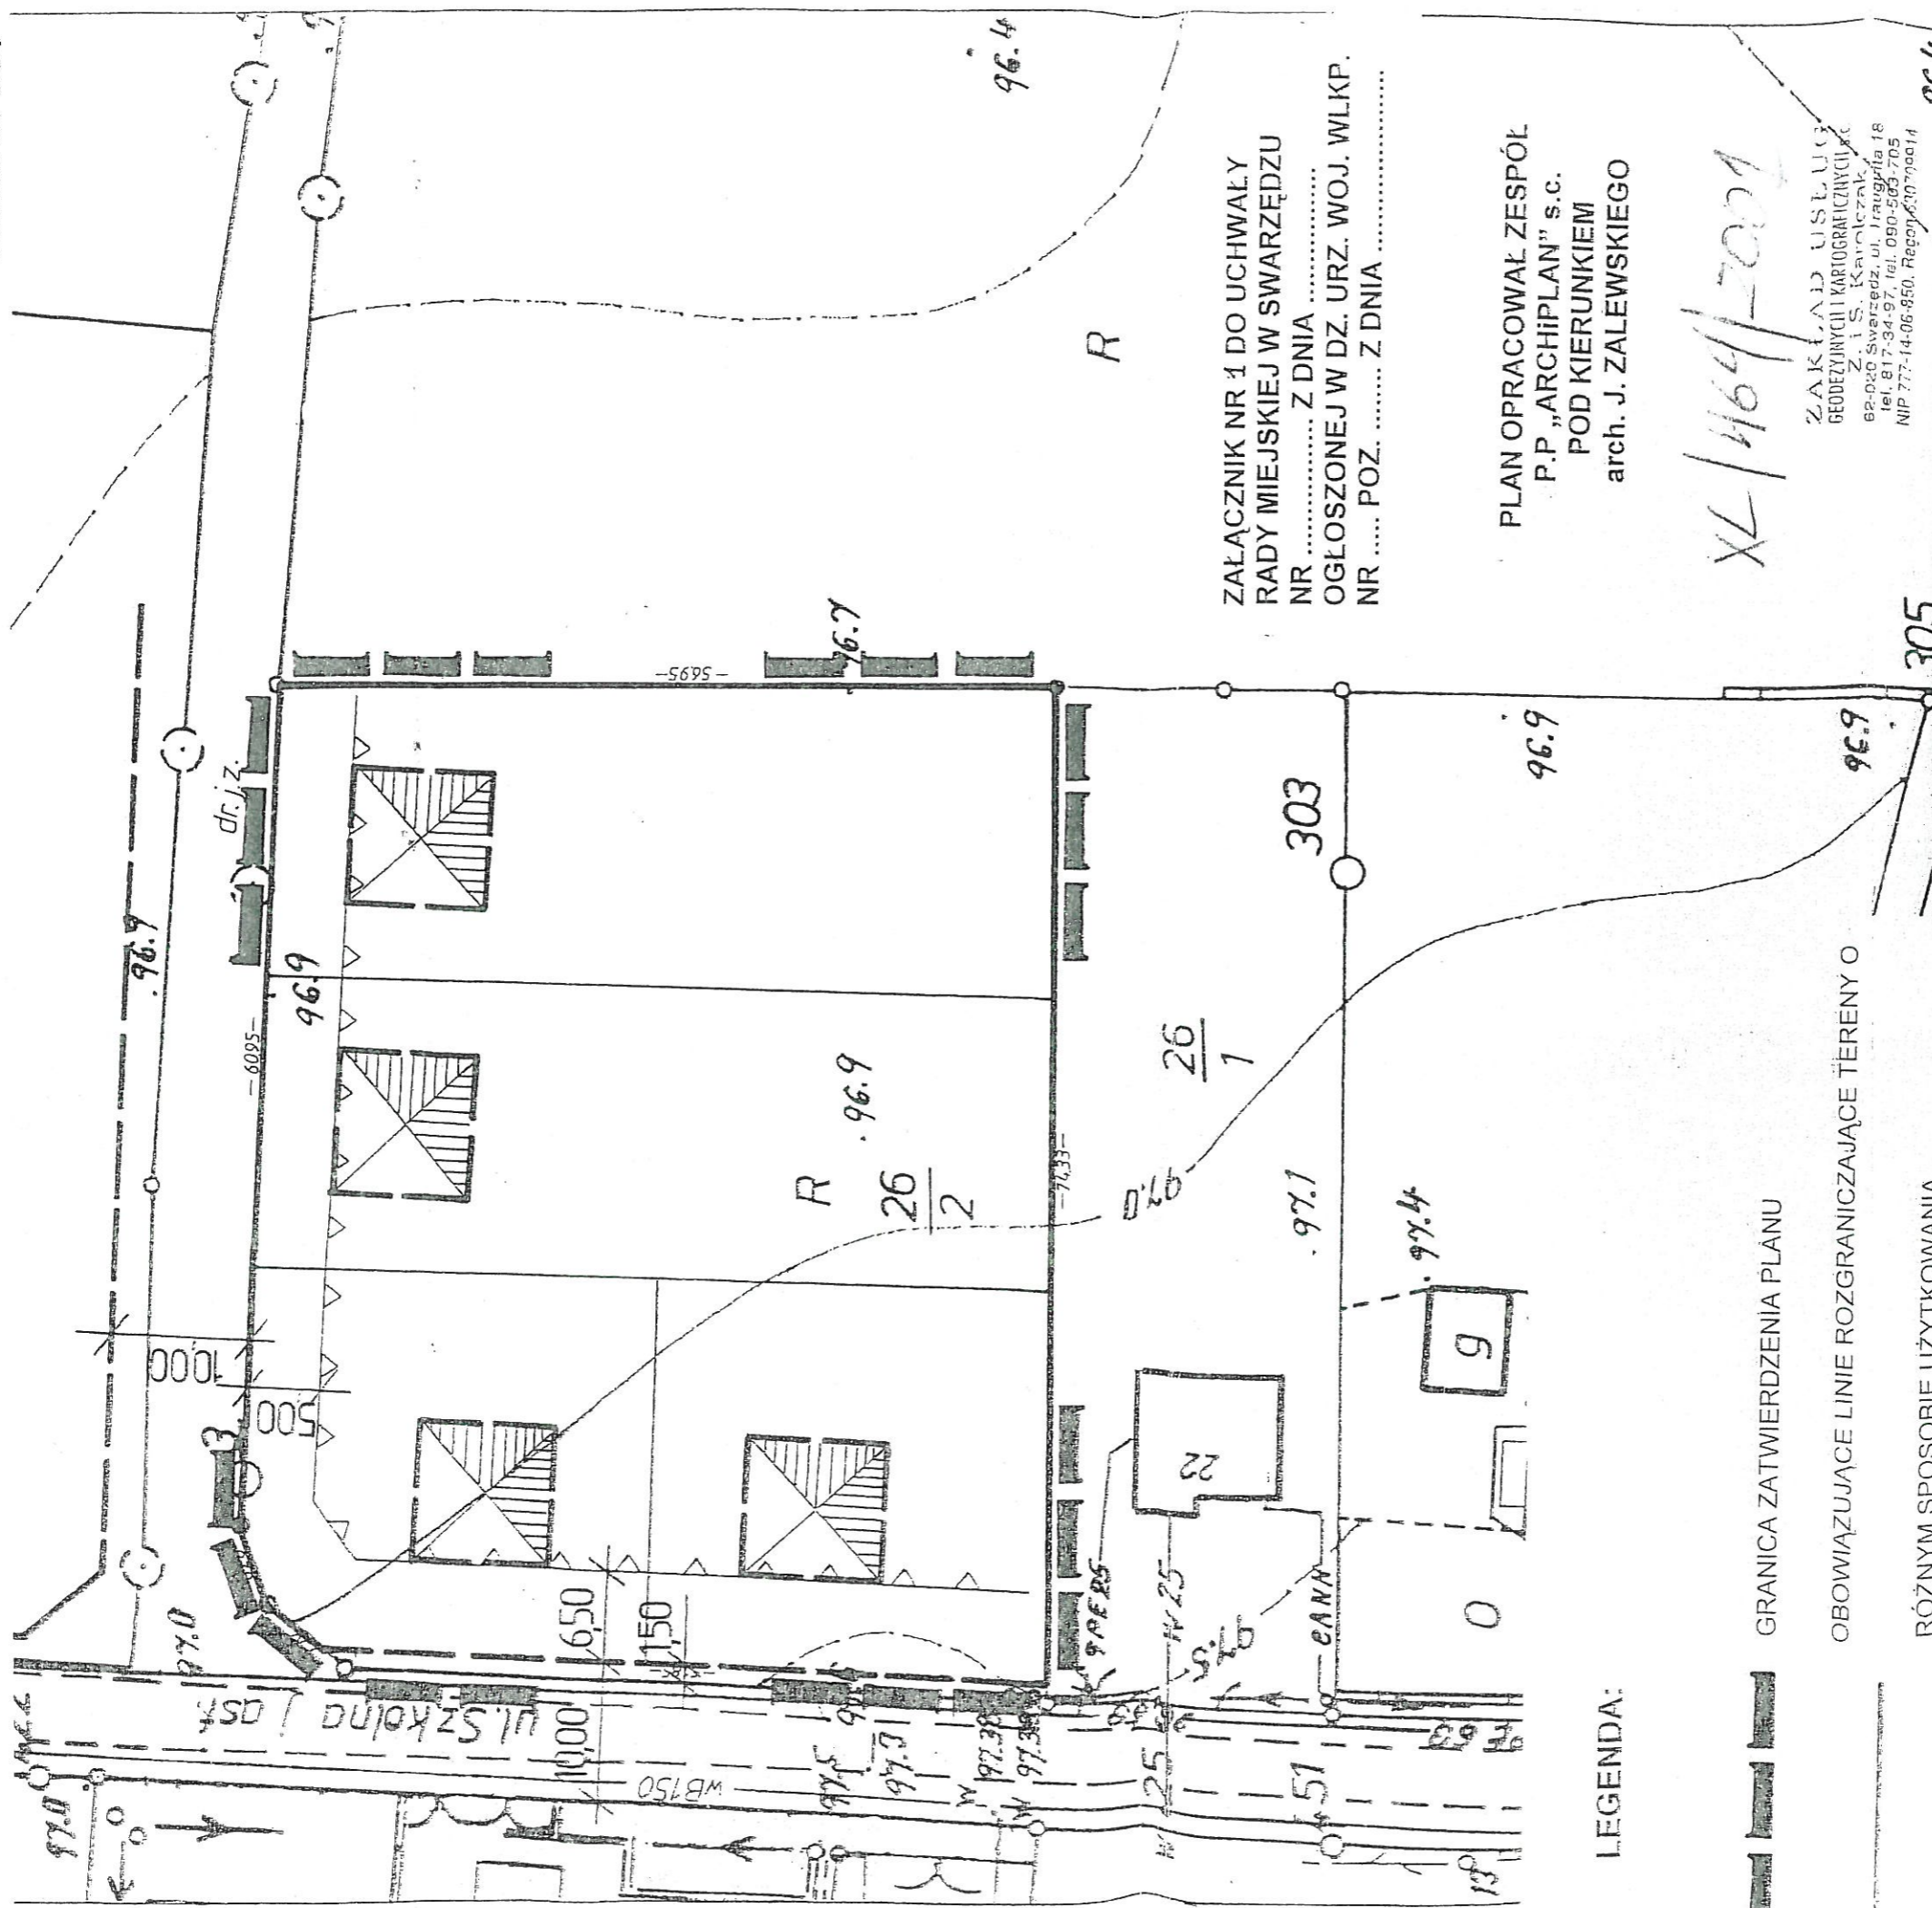

ZALĄCZNIK NR 1 DO UCHWAŁY RADY MIEJSKIEJ W SWARZĘDZU NR ..... Z DNIA ..... OGŁOSZONEJ W DZ. URZ. WOJ. WLKP. NR ..... POZ. .... Z DNIA .....


PLAN OPRACOWAŁ ZESPÓŁ P.P. „ARCHIPLAN” S.C. POD KIERUNKIEM arch. J. ZALEWSKIEGO

*XL/464/2001*

ZAKŁAD USŁUG GEODEZYJNYCH I KARTOGRAFICZNYCH Z. i S. Karciołczak 62-020 Swarzędz, ul. Traugotta 18 tel. 817-34-97, tel. 090-503-705 NIP 777-14-06-850, Regon 140790014

- GRANICA ZATWIERDZENIA PLANU
- OBOWIĄZUJĄCE LINIE ROZGRANICZAJĄCE TERENY O RÓŻNYM SPOSOBIE UŻYTKOWANIA
- POSTULOWANE LINIE ROZGRANICZAJĄCE TERENY O RÓŻNYM SPOSOBIE UŻYTKOWANIA
- PROJEKTOWANE GRANICE DZIAŁEK
- FRONTOWA NIEPRZEKRACZALNA LINIA ZABUDOWY

64

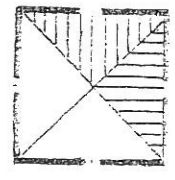

POSTULOWANE LOKALIZACJE BUDYNKÓW PRZE WODNICZĄCĄ RADY MIEJSKIEJ

*mgr Anna Tomicka*

Z up. Burmistrza Miasta i Gminy K. J. Kozłowski, K. J. Kozłowski, Architektury Referatu Urbanistyki i Architektury

inż. Lidia Mendel

PRODUKCJA WZBRONIONA s.m. 1101 Karciołczak GEODEZA UPRAWNIENY 3/020 Swarzędz, ul. Traugotta 18 tel. 817-34-97, tel. 090-503-705 Poznań



lisław

STAROSTA POZNAŃSKI Powiatowy Ośrodek Dokumentacji Geodezyjnej i Kartograficznej w Poznaniu

Wpisano do ewidencji w ośrodku w 1985 r. 52/12-1-5/85 (Podstawa: art. 12 i 40 wyk. 2 ustawy z dnia 17 maja 1989 r. - Prawo geodezyjne i kartograficzne (Dz. U. Nr. 30 poz. 163 i Nr. 43 poz. 241, zmiana Dz. U. z 1998 r. Nr. 106 poz. 668) za zgodność z oryginałem

nie wyłącza się istnienia w terenie innych nie wykazanych na niniejszej mapie urządzeń podziemnych, które nie były zgłoszone do inwentaryzacji lub o których brak jest informacji w instytucjach branżowych.

Poznań 29.05.1999

STAROSTA POZNAŃSKI *Elżbieta Pawlak* podpis