

# MAPA ZASADNICZA

Skala 1:500

## SARBINOWO GMINA SWRZĘDZ


MIEJSCOWY PLAN ZAGOSPODAROWANIA PRZESTRZENNEGO TERENÓW

ZABUDOWY MIESZKANIOWEJ - JEDNORODZINNEJ

DZIAŁKA O NR GEODEZYJNYM 83/4 SKALA 1:500

ZMIANA MIEJSCOWEGO PLANU ZAGOSPODAROW. PRZESTRZENNEGO GMINY SWRZĘDZ

ZAŁĄCZNIK NR 1

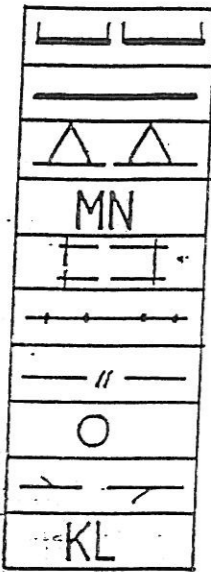

GRANICA OPRACOWANIA I ZATWIERDZENIA PLANU  
 LINIE ROZGRANICZAJĄCE TER. O RÓŻNYM UŻYTKOWANIU  
 NIEPRZEKRACZALNA LINIA ZABUDOWY  
 TER. ZABUDOWY MIESZKANIOWEJ - JEDNORODZINNEJ  
 POSTULOWANY BUDYNEK  
 ISTNIEJĄCY WODOCIĄG  
 ISTNIEJĄCY GAZOCIĄG  
 PROJEKTOWANY SZCZELNY ZBIORNIK BEZODPŁYWOWY  
 ISTNIEJĄCA LINIA ELEKTROENERGETYCZNA NN  
 DROGA LOKALNA


Plan opracowano na podstawie uchwały nr .....

Rady Miejskiej w Swarzędzu z dnia .....

Plan zatwierdzono Uchwałą Rady Miejskiej w Swarzędzu

z dnia ..... ogłoszoną w Dz. Urz. Woj. Poznańskiego

Nr ..... poz ..... z dnia .....

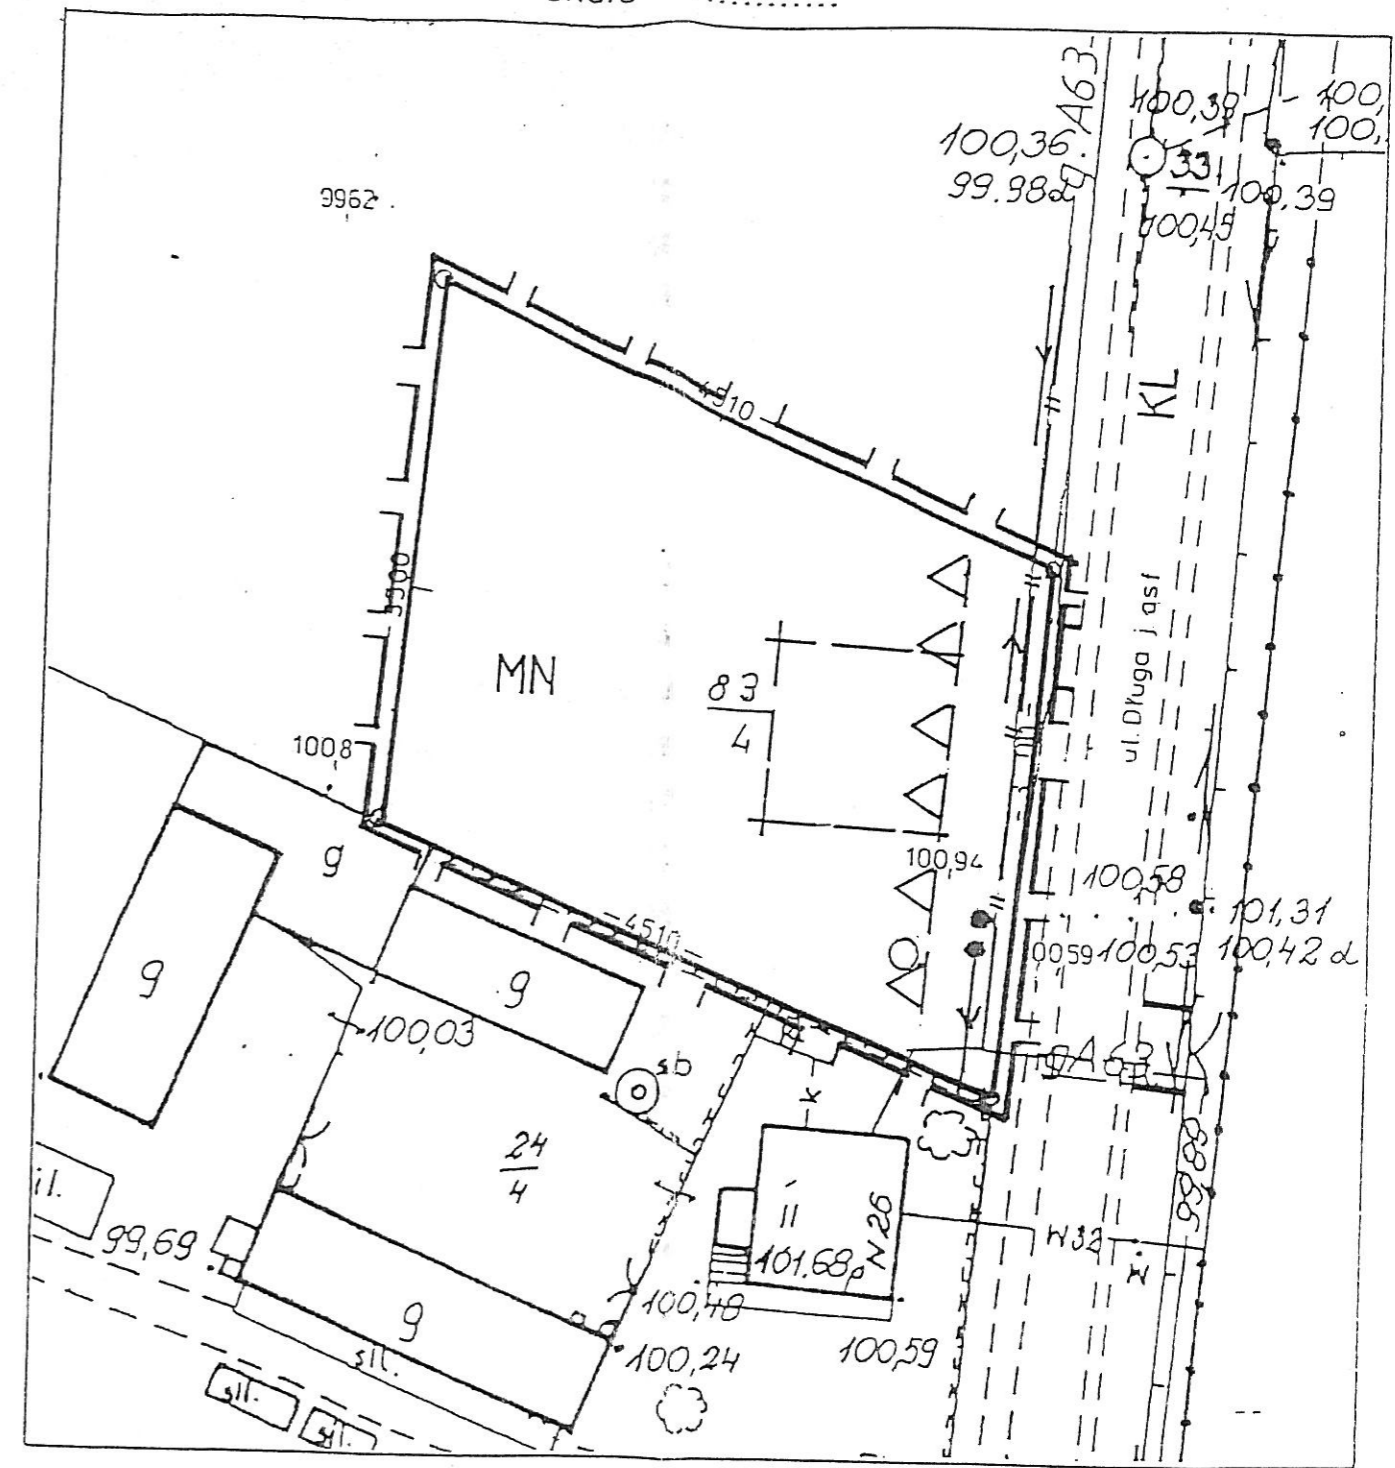

KERG: 914-5/96

REPRODUKCYJA WZBRONIONA

Województwo poznańskie

Gmina: Swarzędz

Obręb: Sarbinowo

Arkusz: 1 Sekcja: 5

Działka: 83/4

Ks.wiecz.: 128356

Powierzchnia: 1502m<sup>2</sup>

Właściciel: Olga Ilona Kwiatkowska

ZAKŁAD USŁUG

GEODEZYJNO-KARTOGRAFICZNYCH

Włodzimirz Czerniak

52-021 Paczkowo, ul. Średzka 34a

tel. 090 609018, Regon 632108426

Geodeta Uprawniony

Włodzimirz Czerniak

nr 11456 wyd. przez MGPIŚ

URZĄD WOJEWÓDZKI

W POZNANIU

WYDZIAŁ GEODEZJI I GOSPODARKI GRUNTAMI

WOJEWÓDZKI OŚRODEK DOKUMENTACJI

GEODEZYJNEJ I KARTOGRAFICZNEJ

FILIA W POZNANIU

Przyjęta do państwowego zasobu geodezyjnego i kartograficznego w dniu .....

nr .....

(Podstawa: art.12 i 40 pkt.2 ustawy z dnia

17 maja 1989 r. Prawo geodezyjne i kartogra-

ficzne-Dz.U. Nr.30 poz.163 i Nr.43,poz.241).

Poznań 15.04.1996

..... podpis

.....

Wszelkie Urwały obiekty budowlane podlegają  
 wytyczeniu przez jednostki wykonawstwa  
 geodezyjnego (Ustawa z dnia 17.05.1989-  
 Prawo Geodezyjne i Kartograficzne  
 Art.27 ust.2 pkt.2 Dz.U.Nr.20)

Stan aktualny na dzień 15.04.97

Opracował:

mgr inż. arch Józef Baranowski

Załącznik do uchwały