



WYRYS ZE STUDIUM
SKALA 1:10000

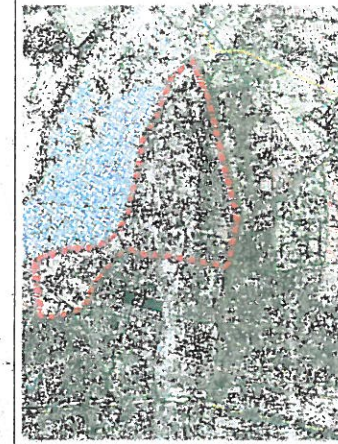

	TERENY ZABUDOWY WIELORODZINNEJ
	TERENY ZABUDOWY JEDNORODZINNEJ
	TERENY ZABUDOWY WIELORODZINNEJ I USŁUGOWEJ
	TERENY ZABUDOWY USŁUGOWEJ
	TERENY USŁUG SPORTU I REKREACJI
	TERENY PARKINGÓW Z USŁUGAMI
	TERENY ZIELENI URZĄDZONEJ
	TERENY WÓD POWIERZCHNIOWYCH
	TERENY ZIELENI LEŚNEJ
	TERENY PUBLICZNYCH - PLACÓW
	TERENY PUBLICZNYCH DRÓG LOKALNYCH
	TERENY PUBLICZNYCH DRÓG DOJAZDOWYCH
	TERENY WEWNĘTRZNYCH DRÓG DOJAZDOWYCH
	TERENY PUBLICZNYCH CIĄGÓW PIESZO-ROWEROWYCH
	TERENY INFRASTRUKTURY TECHNICZNEJ-KANALIZACJI
	TERENY PARKINGÓW
	TERENY INFRASTRUKTURY TECHNICZNEJ - GAZOWNICTWO
	LINIA ZABUDOWY OBOWIĄZUJĄCA
	LINIA ZABUDOWY NIEPRZEKRACZALNA
	LINIA ROZGRANICZAJĄCA TERENY O RÓŻNYCH PRZEZNACZENIU LUB RÓŻNYCH SPOSOBACH ZAGOSPODAROWANIA
	GRANICA OBSZARU OBJĘTEGO PLANEM
	AKCENT URBANISTYCZNY
	STREFY LOKALIZACJI SEPARATORÓW I PIASKOWNIKÓW
	SZPALER DRZEW
	ŚCIEŻKA PIESZO-ROWEROWA
	ŚCIEŻKI PIESZE
	ZIELEŃ KOMPONOWANA
	BUDYNEK ZABYTKOWY
	STREFA WJAZDÓW
	PRZESTRZEŃ INTEGRACYJNA
	ŁĄCZNIKI PIESZE
	STREFA LOKALIZACJI PARKINGU
	STREFA OCHRONY KONSERWATORSKIEJ
	STREFA LOKALIZACJI STAŁYCH OBIEKTÓW USŁUGOWYCH W ZIELENI
	STREFA LOKALIZACJI BOISKA SPORTOWEGO

- LINIA ZABUDOWY OGRANICZAJĄCA
 LINIA OGRANICZAJĄCA TERENY O RÓŻNYCH PRZEZNACZENIU
 LUB RÓŻNYCH SPOSOBACH ZAGOSPODAROWANIA
 GRANICA OBSZARU OBJĘTEGO PLANEM
 AKCENT URBANISTYCZNY
 STREFY LOKALIZACJI SEPARATORÓW I PIASKOWNIKÓW
 SZPALER DRZEW
 ŚCIEŻKA PIESZO-ROWEROWA
 ŚCIEŻKI PIESZE
 ZIELEŃ KOMPONOWANA
 BUDYNEK ZABYTKOWY
 STREFA WJAZDÓW
 PRZESTRZEŃ INTEGRACYJNA
 ŁĄCZNIKI PIESZE
 STREFA LOKALIZACJI PARKINGU
 STREFA OCHRONY KONSERWATORSKIEJ
 STREFA LOKALIZACJI STAŁYCH
 OBIEKTÓW USŁUGOWYCH W ZIELENI
 STREFA LOKALIZACJI BOISKA
 SPORTOWEGO

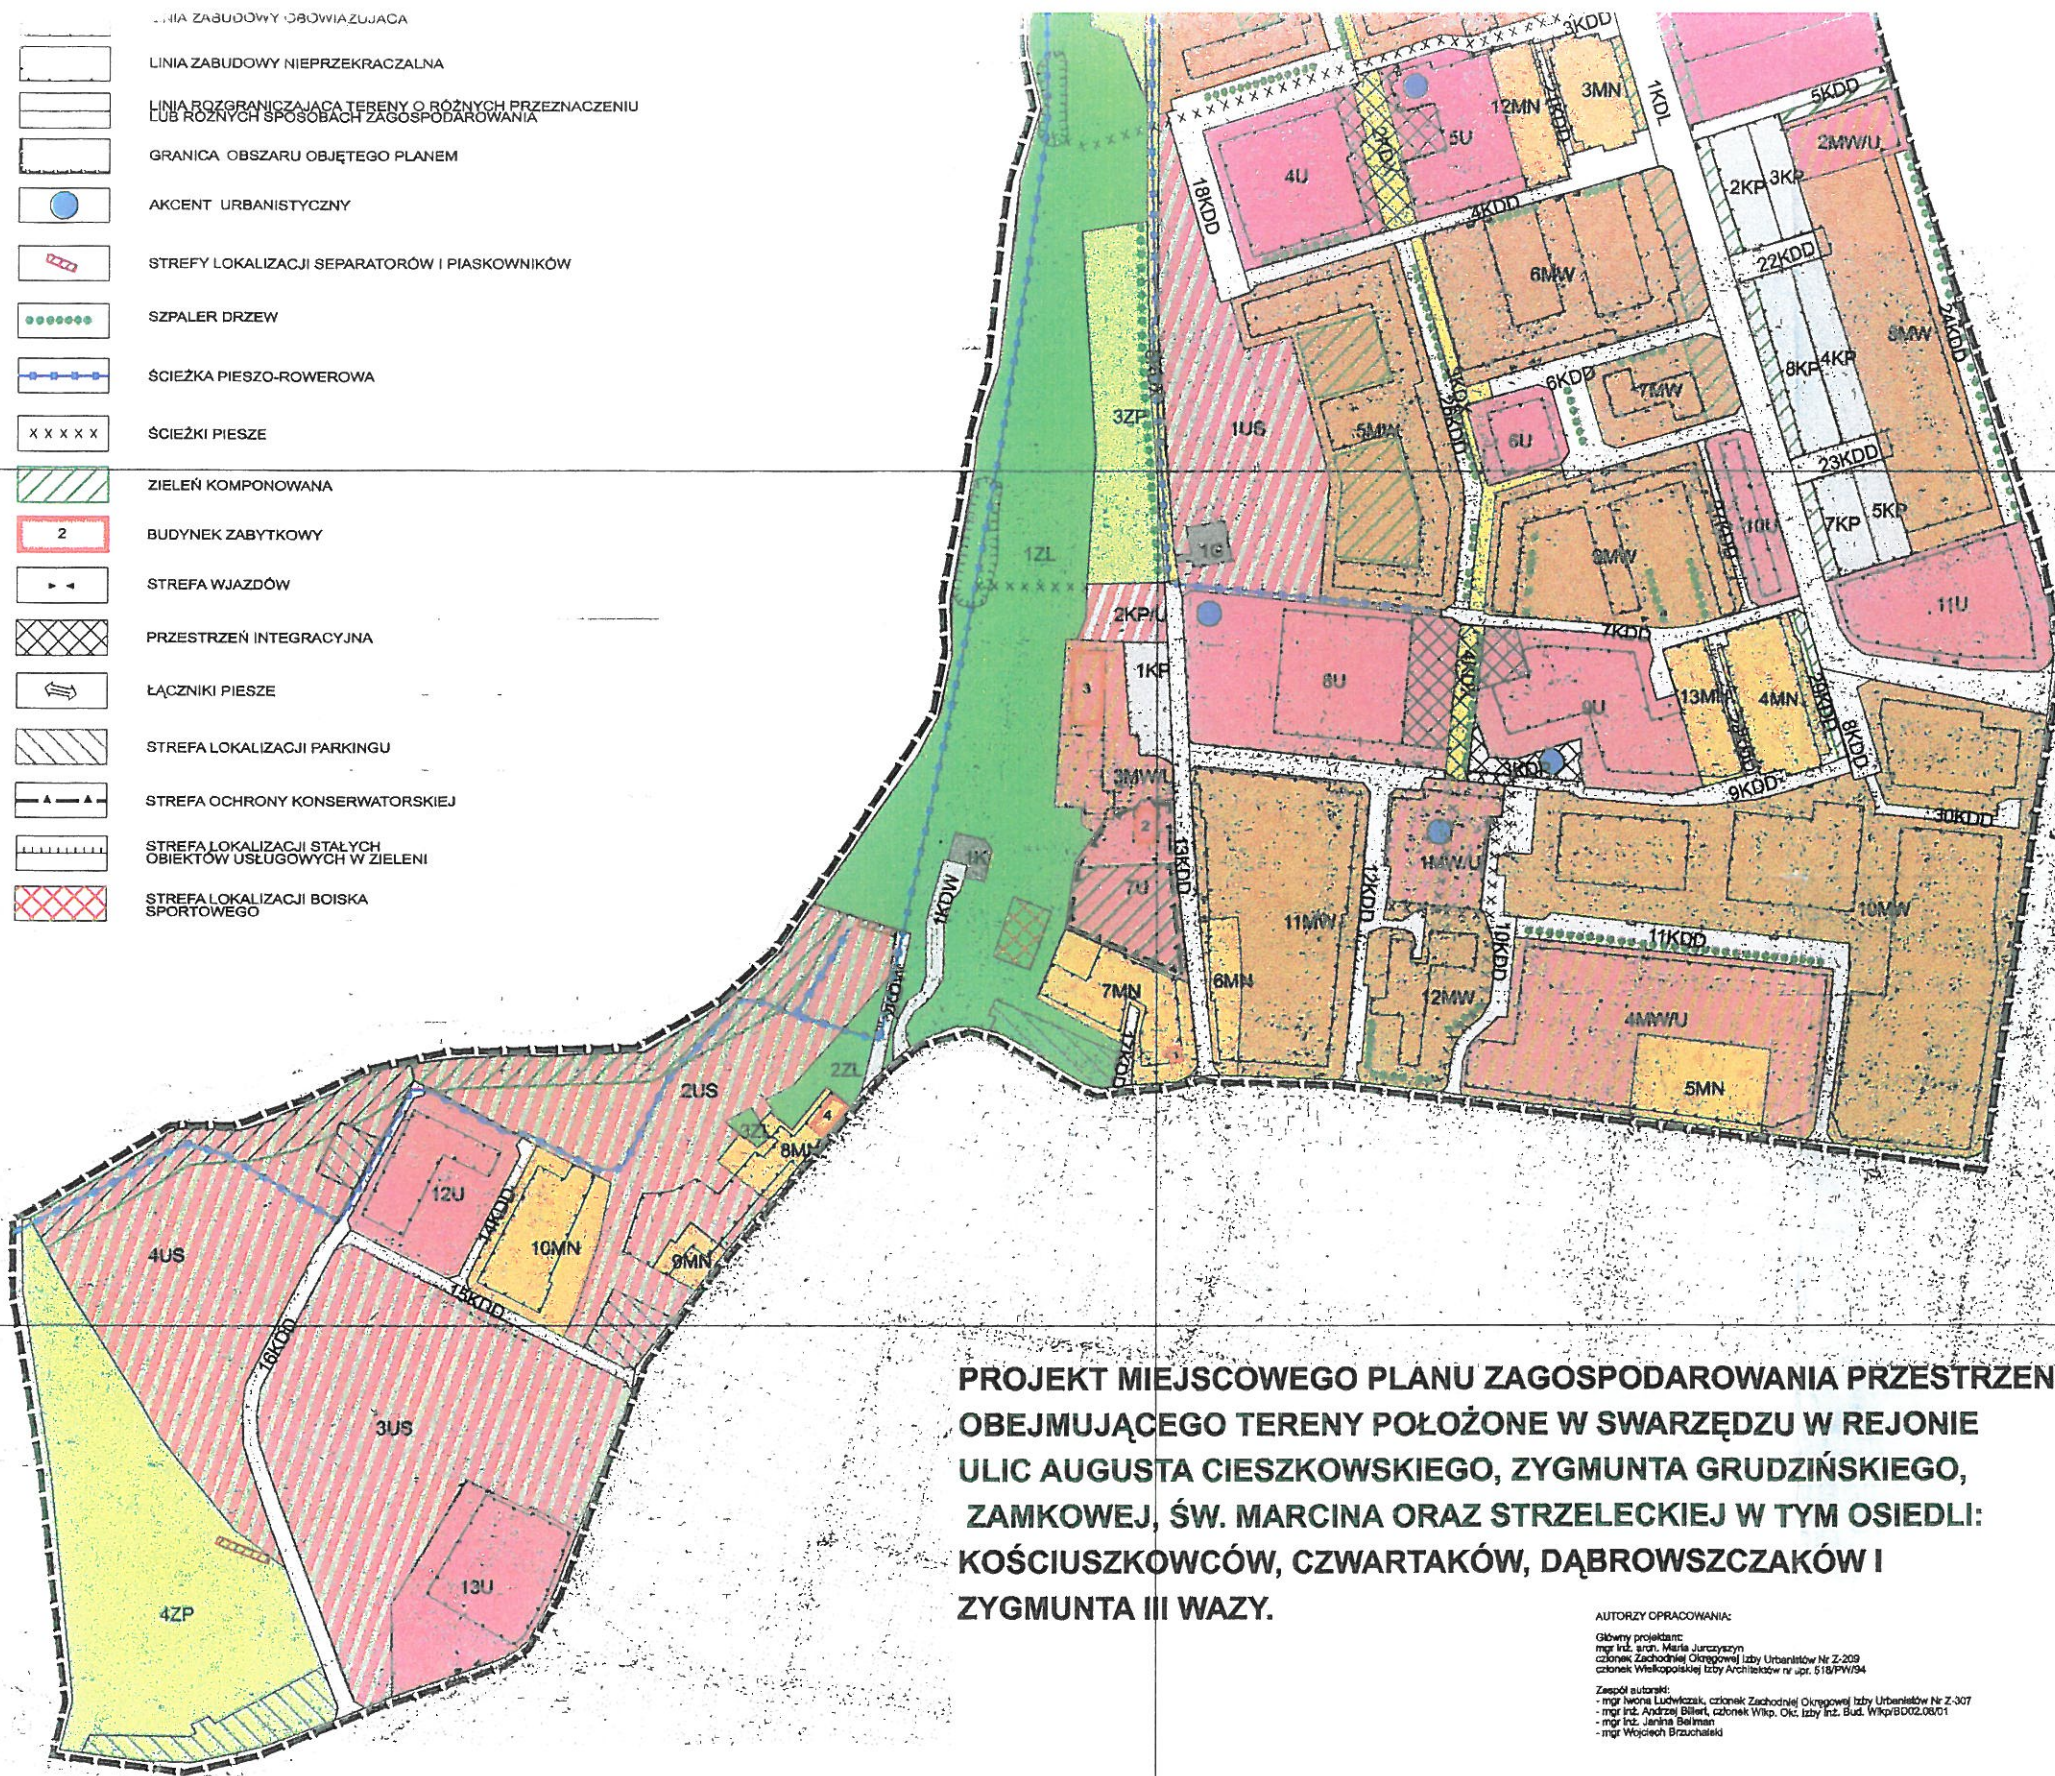

PROJEKT MIEJSCOWEGO PLANU ZAGOSPODAROWANIA PRZESTRZENNEGO
 OBEJMUJĄCEGO TERENY POŁOŻONE W SWARZĘDZU W REJONIE
 ULIC AUGUSTA CIESZKOWSKIEGO, ZYGMUNTA GRUDZIŃSKIEGO,
 ZAMKOWEJ, ŚW. MARCINA ORAZ STRZELECKIEJ W TYM OSIEDLI:
 KOŚCIUSZKOWCÓW, CZWARTAKÓW, DĄBROWSZCZAKÓW I
 ZYGMUNTA III WAZY.

AUTORZY OPRACOWANIA:

Główny projektant:
 mgr inż. Andrzej Janczyński
 członek Zachodniej Olszowskiej Izby Urbanistów Nr Z-209
 członek Wielkopolskiej Izby Architektów Nr upr. 518/PW/94

Zespół autorski:
 - mgr inż. Andrzej Janczyński, członek Zachodniej Olszowskiej Izby Urbanistów Nr Z-207
 - mgr inż. Andrzej Biliński, członek Wlkp. Okr. Izby Inż. Bud. Wlkp/BDOZ.08/01
 - mgr Wojciech Brauchalski

RADA MIEJSKA
 w Swarzędzu

PRZEWODNICZĄCY
 RADY MIEJSKIEJ W SWARZĘDZU
 mgr Piotr Choryński