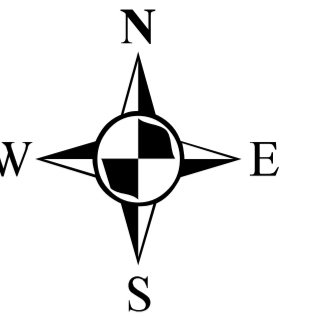
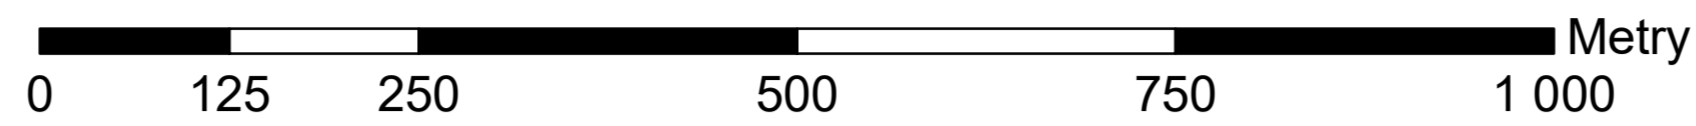

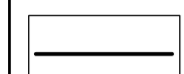



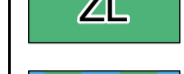





Miejscowy plan zagospodarowania przestrzennego gminy Swarzędz,
obejmującego wieś Łowęcín, część obrębu Jasin i część wschodnią obrębu Gortatowo oraz część Paczkowa - część północna - część C.



Załącznik Nr 1 do uchwały Nr .../.../... Rady Miejskiej w Swarzędzu z dnia


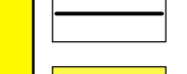



Oznaczenia

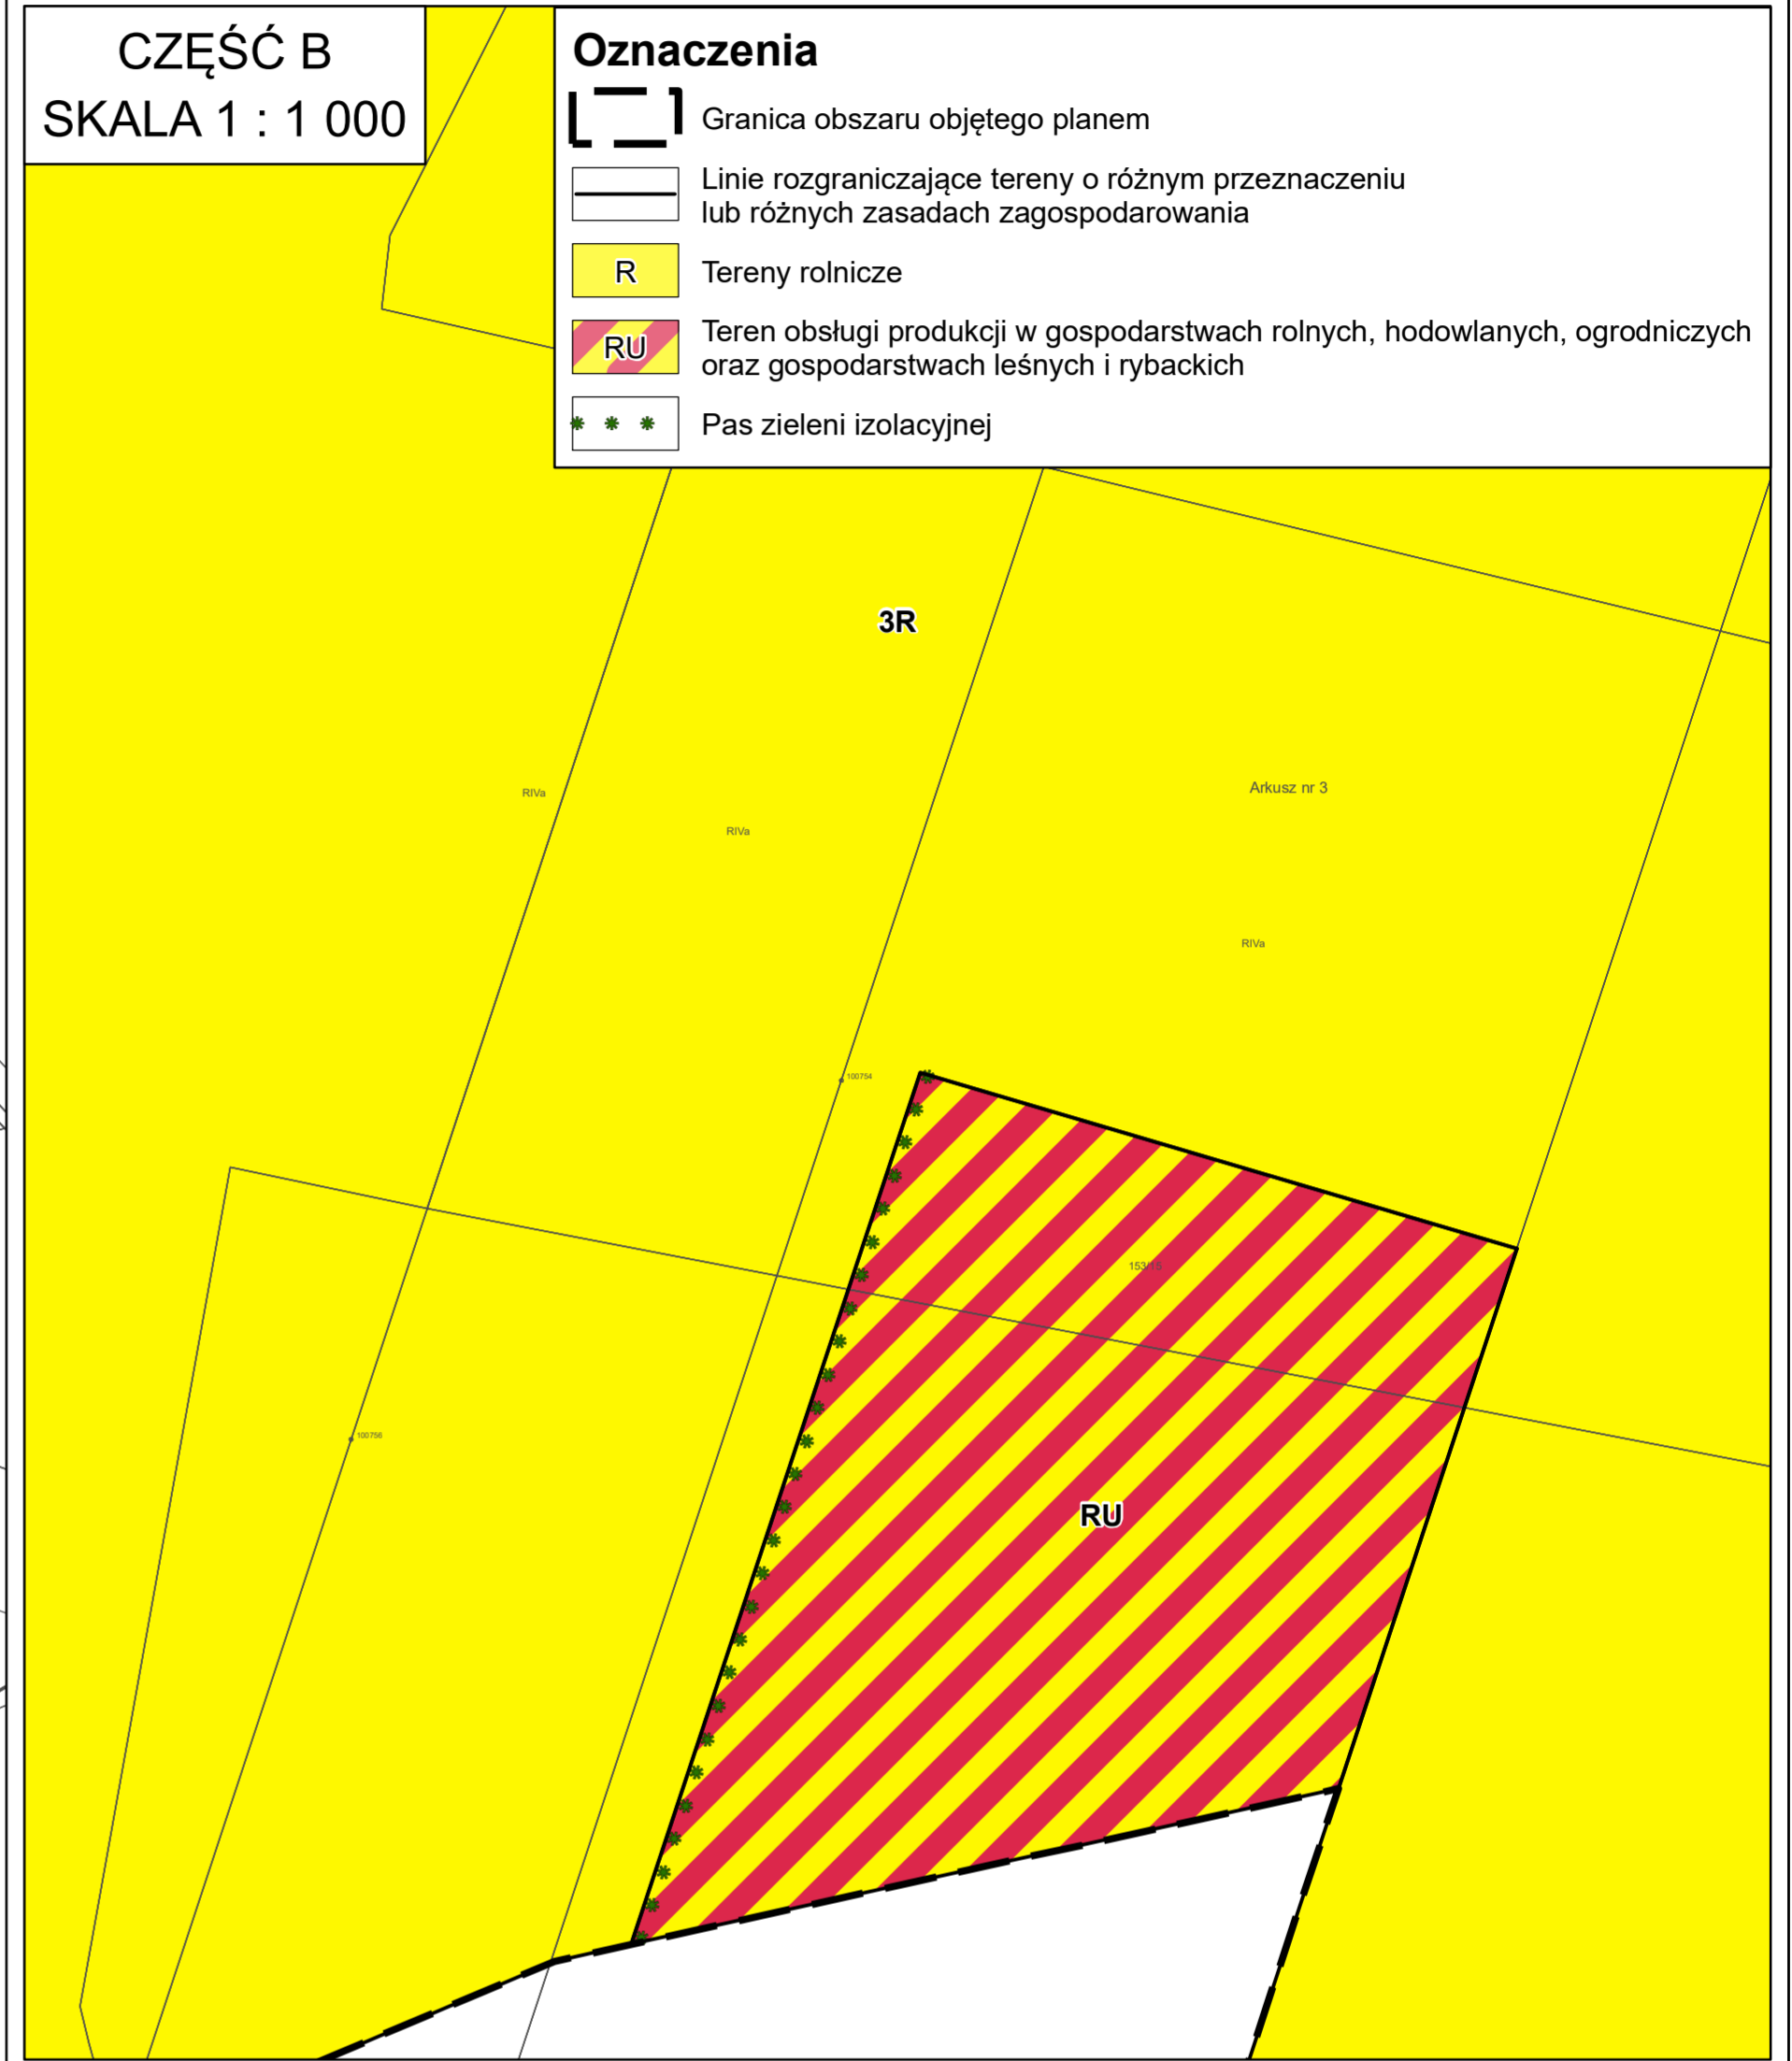
-  Granica obszaru objętego planem
-  Linie rozgraniczające tereny o różnym przeznaczeniu lub różnych zasadach zagospodarowania
-  Tereny rolnicze
-  Teren obsługi produkcji w gospodarstwach rolnych, hodowlanych, ogrodniczych oraz gospodarstwach leśnych i rybackich
-  Teren lasu
-  Tereny lasów lub wód powierzchniowych śródlądowych
-  Tereny zieleni izolacyjnej lub wód powierzchniowych śródlądowych
-  Pas zieleni izolacyjnej
-  Archeologiczne strefy ochrony konserwatorskiej

Obszar objęty planem położony jest w granicach obszaru wysokiej ochrony (OWO) Głównego Zbiornika Wód Podziemnych Wielkopolska Dolina Kopalna (GZWP nr 144 QK).

CZĘŚĆ B
SKALA 1 : 1 000

Oznaczenia

-  Granica obszaru objętego planem
-  Linie rozgraniczające tereny o różnym przeznaczeniu lub różnych zasadach zagospodarowania
-  Tereny rolnicze
-  Teren obsługi produkcji w gospodarstwach rolnych, hodowlanych, ogrodniczych oraz gospodarstwach leśnych i rybackich
-  Pas zieleni izolacyjnej



CZĘŚĆ A
SKALA 1 : 5 000

