
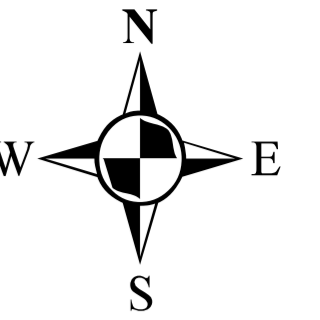


**Miejscowy plan zagospodarowania przestrzennego gminy Swarzędz,
obejmującego wieś Łowęcin, część obrębu Jasin i część wschodnią obrębu Gortatowo oraz część Paczkowa - część północna - część C.**

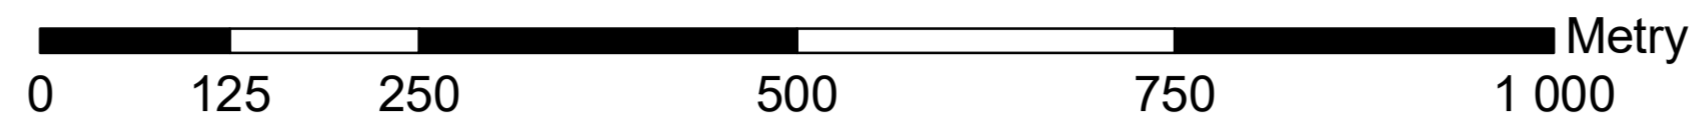

Załącznik Nr 1 do uchwały Nr .../.../... Rady Miejskiej w Swarzędzu z dnia


Oznaczenia

- Granica obszaru objętego planem
- Linie rozgraniczające tereny o różnym przeznaczeniu lub różnych zasadach zagospodarowania
- Tereny rolnicze
- Teren obsługi produkcji w gospodarstwach rolnych, hodowlanych, ogrodniczych oraz gospodarstwach leśnych i rybackich
- Teren lasu
- Tereny lasów lub wód powierzchniowych śródlądowych
- Tereny zieleni izolacyjnej lub wód powierzchniowych śródlądowych
- Archeologiczne strefy ochrony konserwatorskiej


**CZĘŚĆ B
SKALA 1 : 1 000**

Oznaczenia


- Granica obszaru objętego planem
- Linie rozgraniczające tereny o różnym przeznaczeniu lub różnych zasadach zagospodarowania
- Tereny rolnicze
- Teren obsługi produkcji w gospodarstwach rolnych, hodowlanych, ogrodniczych oraz gospodarstwach leśnych i rybackich

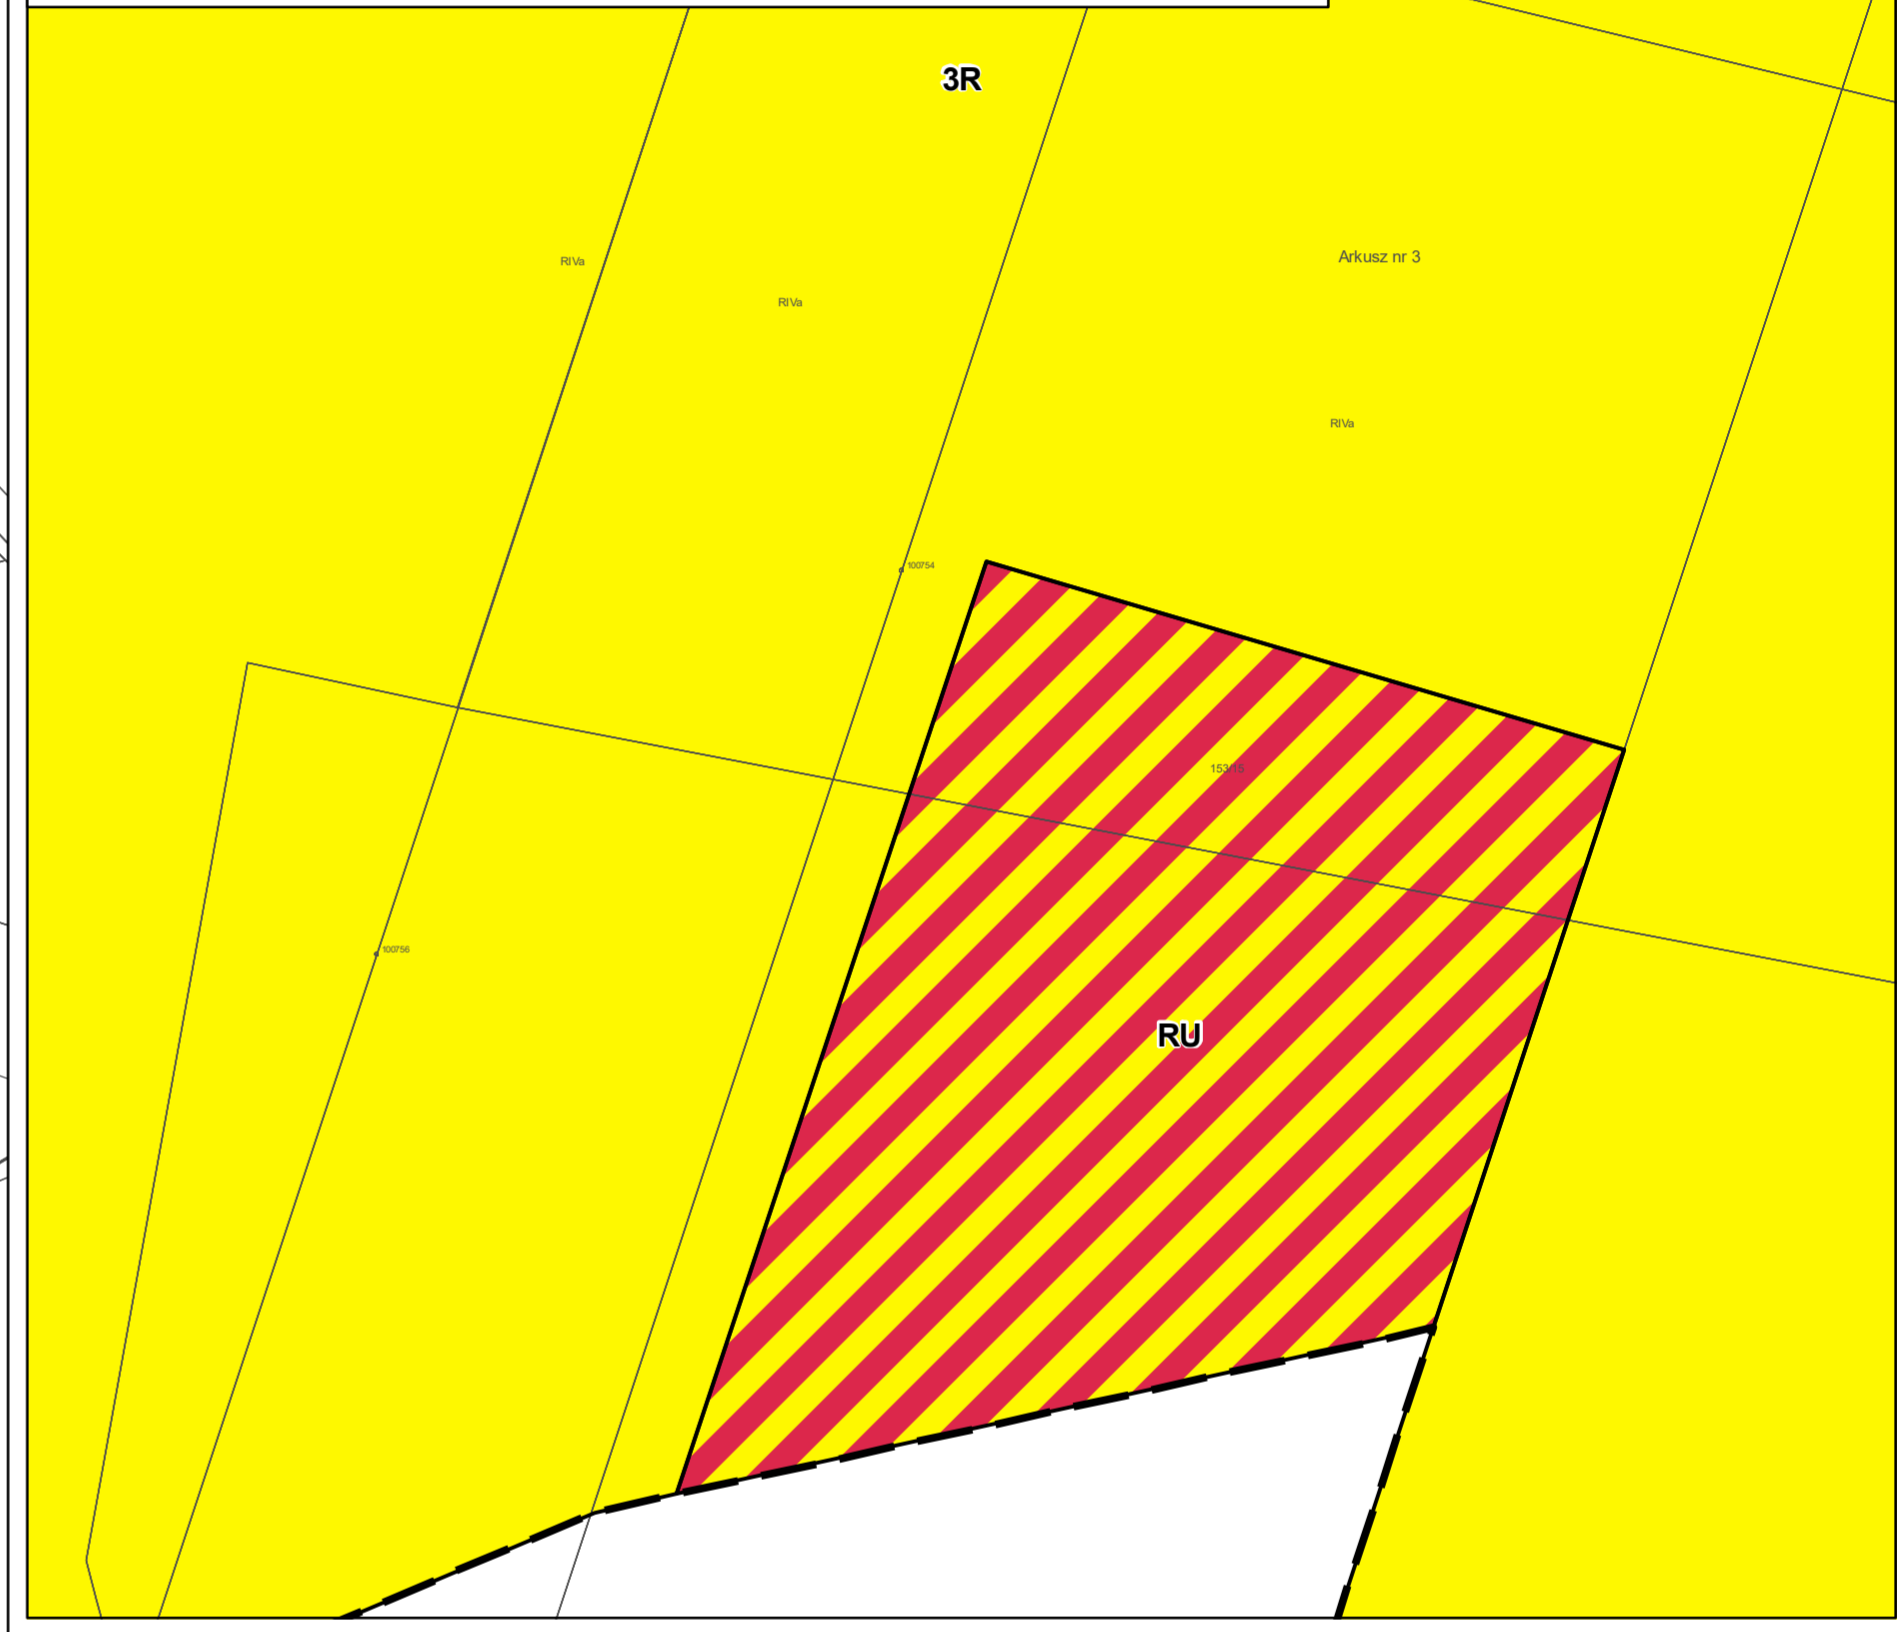

**CZĘŚĆ A
SKALA 1 : 5 000**

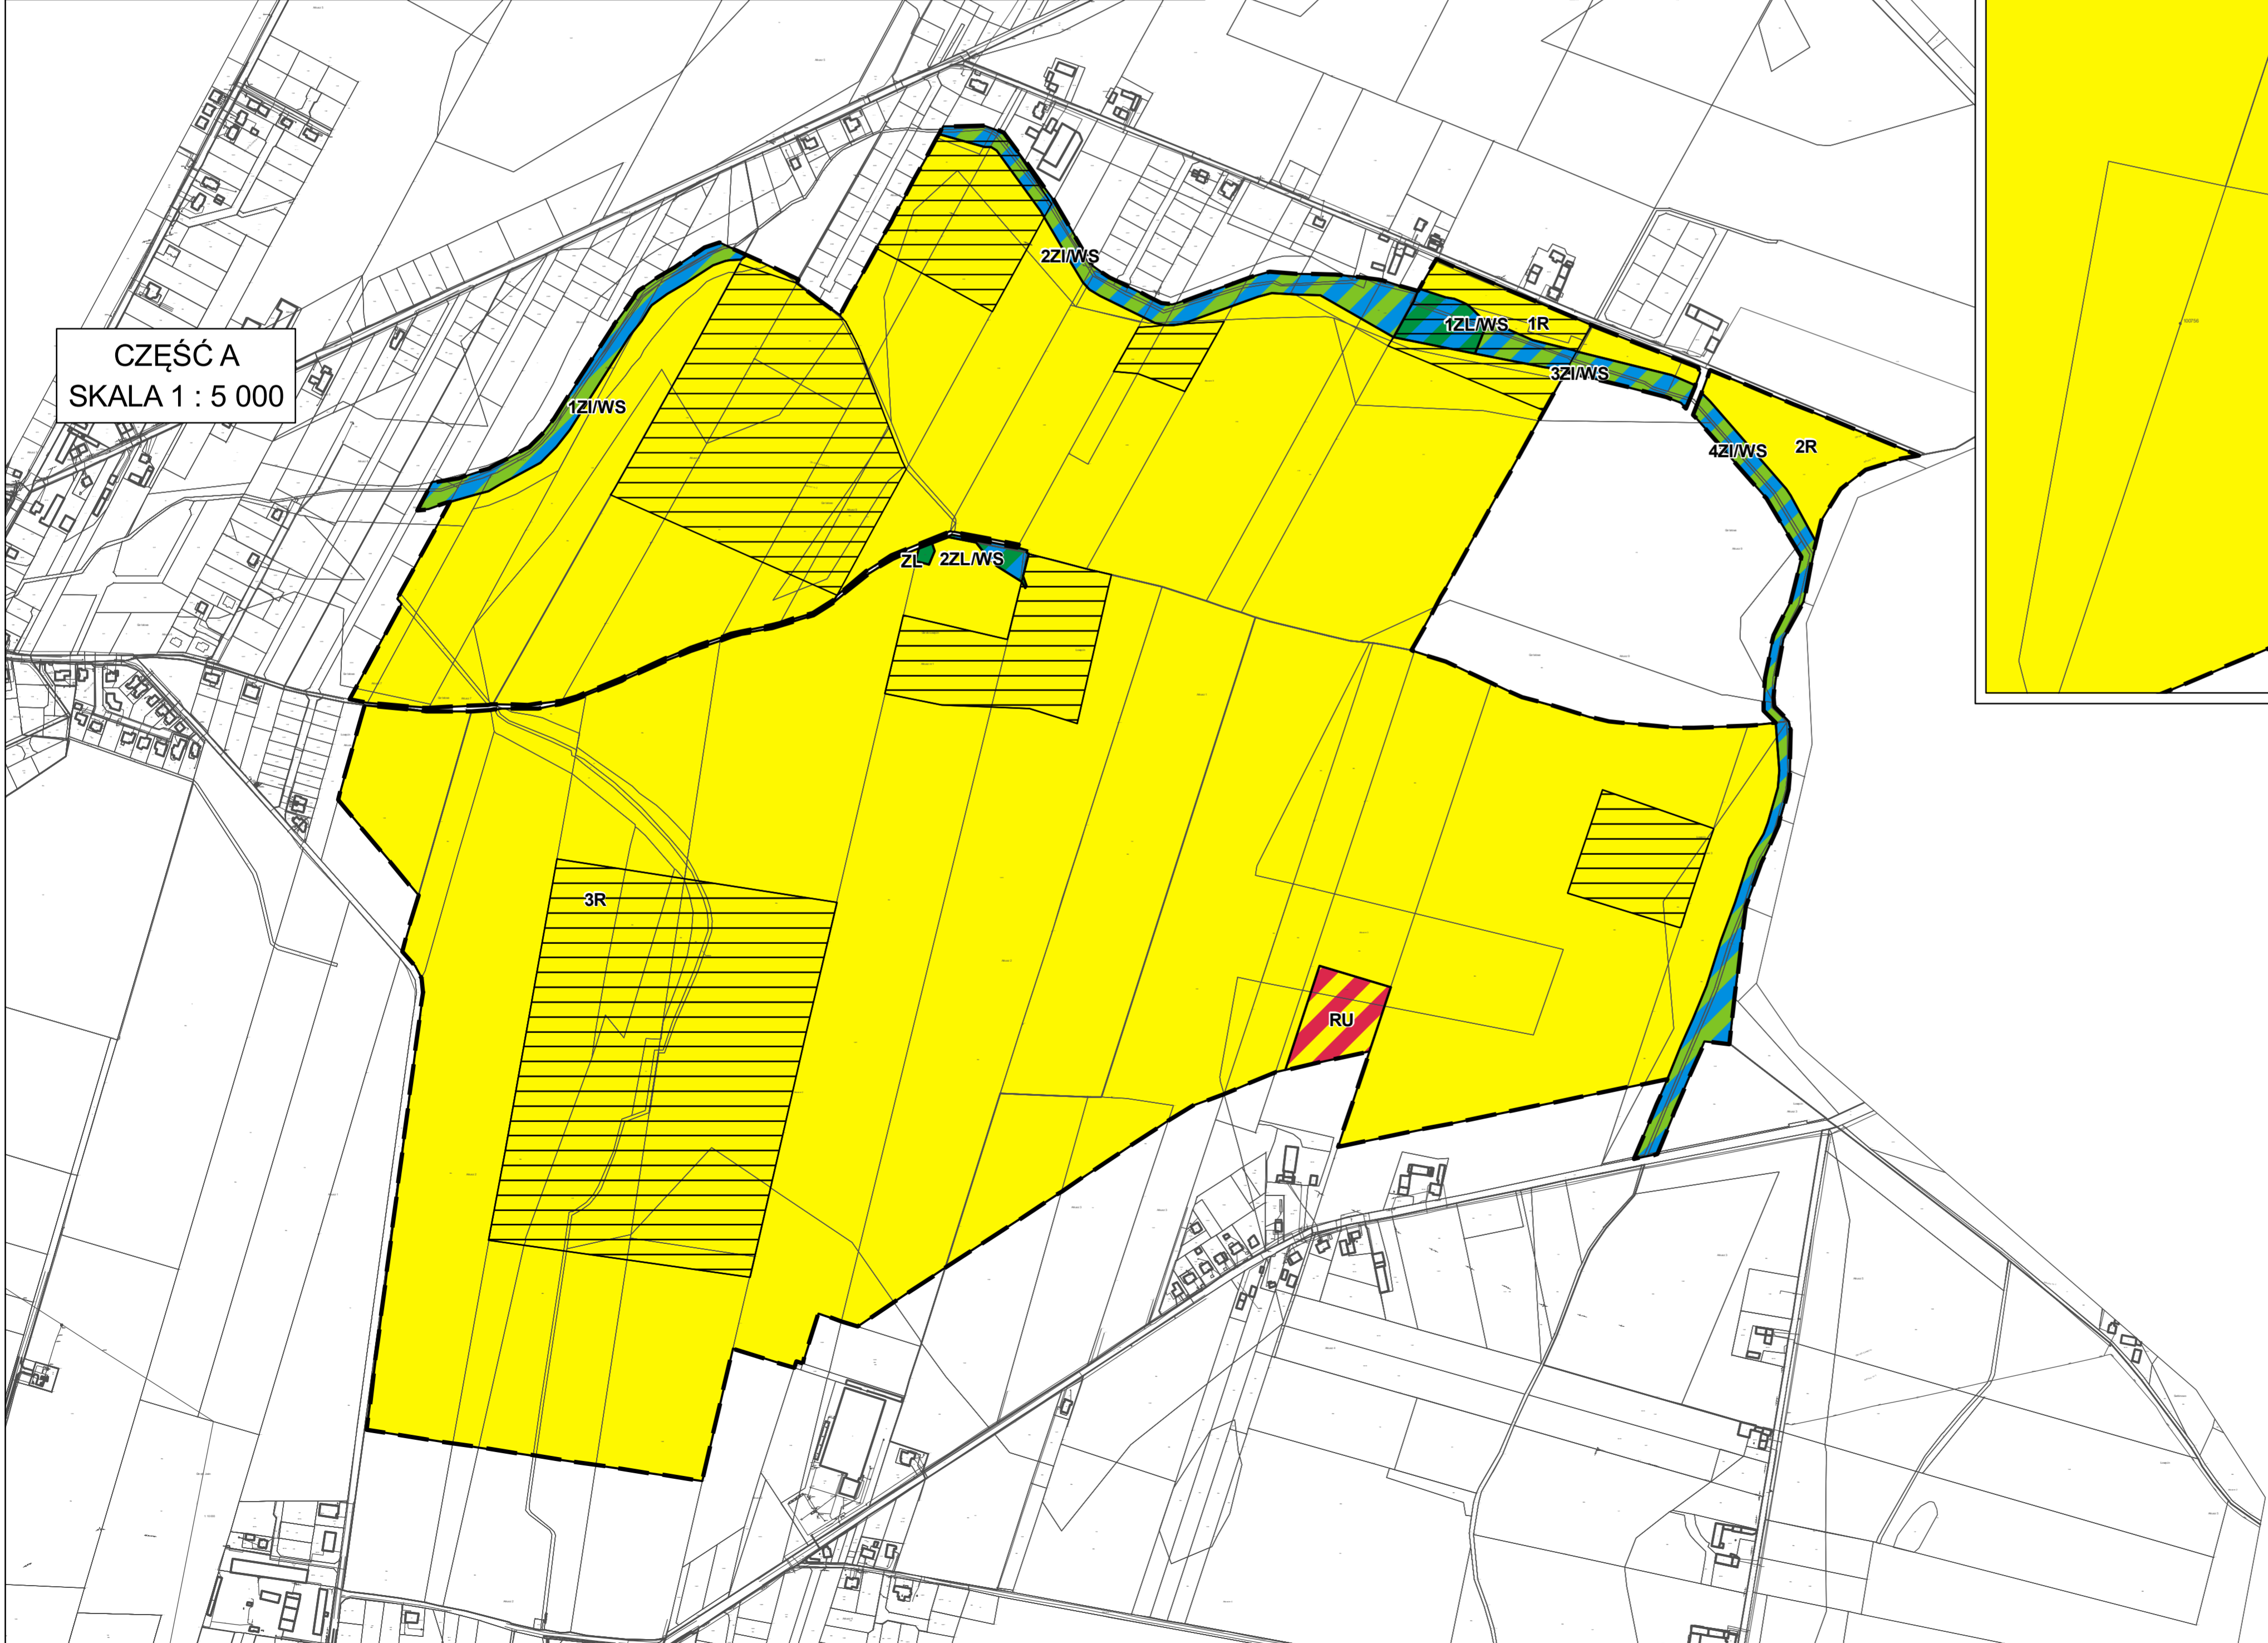

**WYRYS ZE STUDIUM UWARUNKOWAŃ I KIERUNKÓW
ZAGOSPODAROWANIA PRZESTRZENNEGO GMINY SWARZĘDZ**

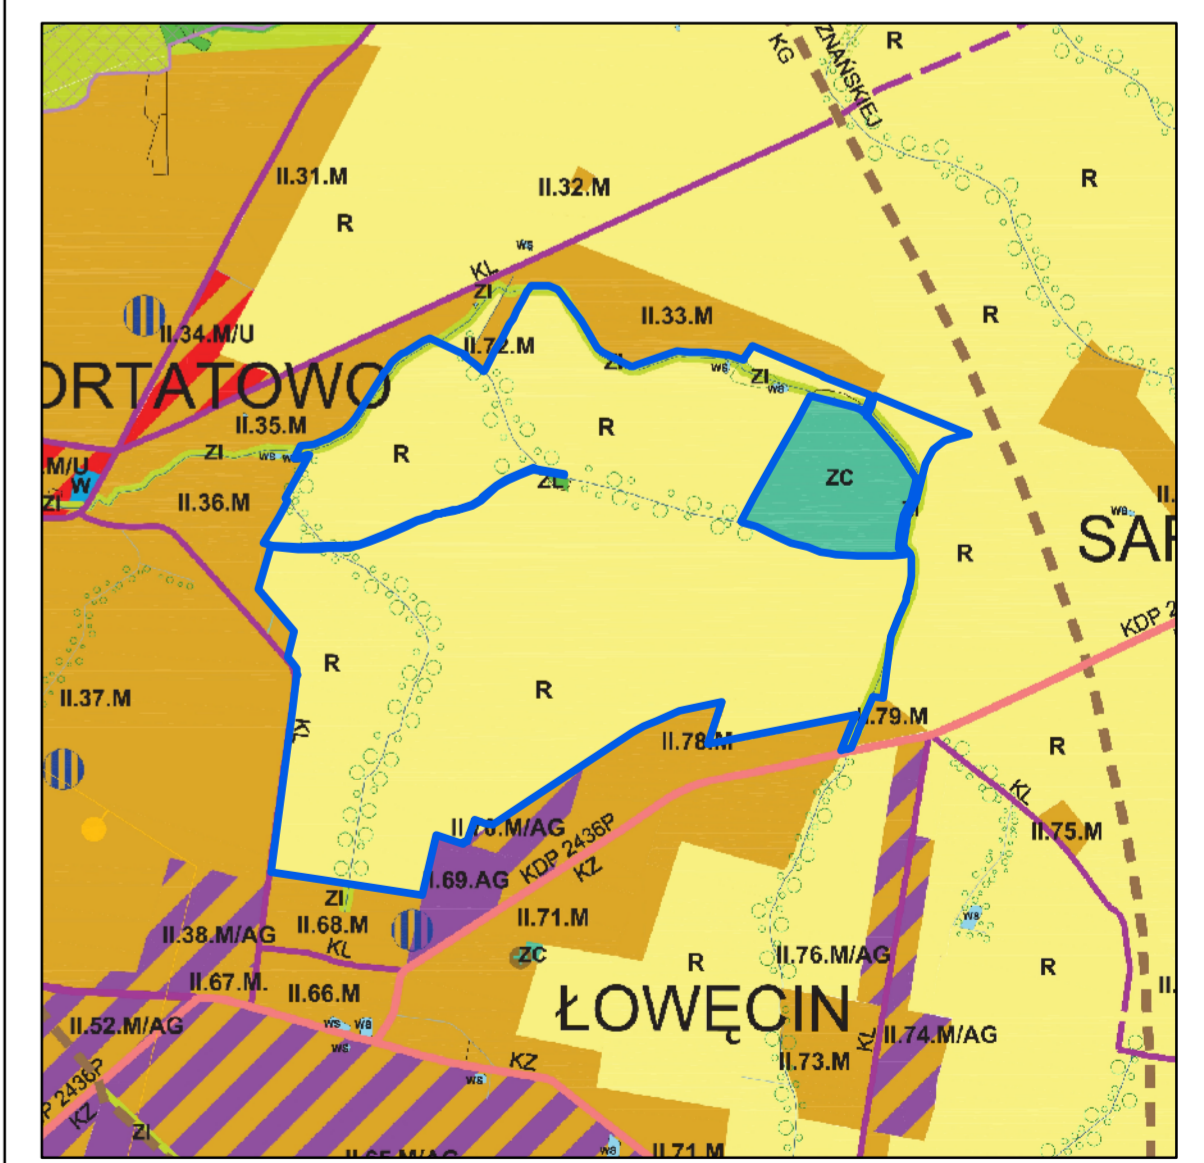

- R TERENY ROLNICZE
- ZI TERENY ZIELENI IZOLACYJNEJ
- ZL LASY
- GRANICA OPRACOWANIA MPZP