
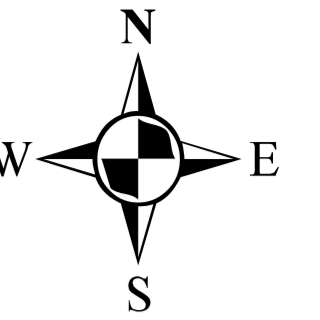


**Miejscowy plan zagospodarowania przestrzennego gminy Swarzędz,
obejmującego wieś Łowęcín, część obrębu Jasin i część wschodnią obrębu Gortatowo oraz część Paczkowa - część północna - część C.**

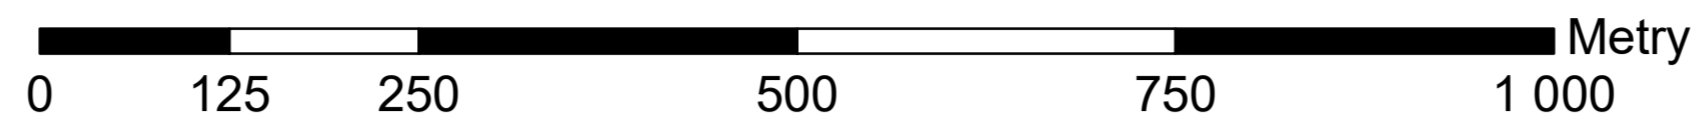

Załącznik Nr 1 do uchwały Nr .../.../... Rady Miejskiej w Swarzędzu z dnia

Oznaczenia

- Granica obszaru objętego planem
- Linie rozgraniczające tereny o różnym przeznaczeniu lub różnych zasadach zagospodarowania
- Tereny rolnicze
- Teren obsługi produkcji w gospodarstwach rolnych, hodowlanych, ogrodniczych oraz gospodarstwach leśnych i rybackich
- Teren lasu
- Tereny lasów lub wód powierzchniowych śródlądowych
- Tereny zieleni izolacyjnej lub wód powierzchniowych śródlądowych
- Archeologiczne strefy ochrony konserwatorskiej

Obszar objęty planem położony jest w granicach obszaru wysokiej ochrony (OWO) Głównego Zbiornika Wód Podziemnych Wielkopolska Dolina Kopalna (GZWP nr 144 QK).

