
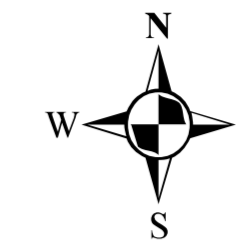


Miejscowy plan zagospodarowania przestrzennego gminy Swarzędz, obejmującego wieś Łowęcin, część obrębu Jasin i część wschodnią obrębu Gortatowo oraz część Paczkowa - część północna - część D.

Skala 1 : 5 000

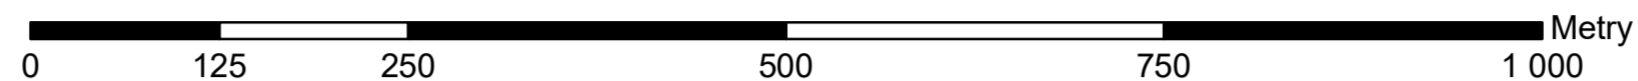

Załącznik Nr 1 do uchwały Nr .../.../... Rady Miejskiej w Swarzędzu z dnia

Oznaczenia

- Granica obszaru objętego planem
- Linie rozgraniczające tereny o różnym przeznaczeniu lub różnych zasadach zagospodarowania
- Tereny rolnicze

Obszar objęty planem położony jest w granicach obszaru wysokiej ochrony (OWO) Głównego Zbiornika Wód Podziemnych Wielkopolska Dolina Kopalna (GZWP nr 144 QK).

