
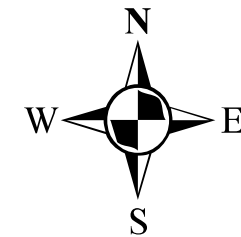


Załącznik do uchwały Rady Miejskiej w Swarzędzu w sprawie miejscowego planu zagospodarowania przestrzennego "Tereny pomiędzy ul. Poznańską a torami kolejowymi w Jasinie".

Skala 1 : 2 000

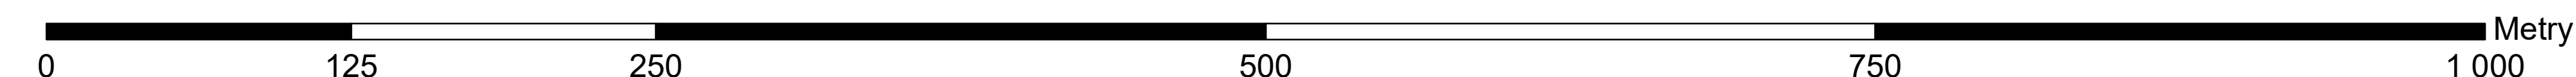


Załącznik Nr 1 do uchwały Nr .../.../... Rady Miejskiej w Swarzędzu z dnia

OZNACZENIA

- Granica obszaru objętego planem
 - Linie rozgraniczające tereny o różnym przeznaczeniu lub różnych zasadach zagospodarowania
 - Nieprzekraczalne linie zabudowy
 - Tereny obiektów produkcyjnych, składów i magazynów lub zabudowy usługowej lub rozmieszczenia obiektów handlowych o powierzchni sprzedaży powyżej 2 000 m²
 - Teren infrastruktury technicznej - elektroenergetyka
 - Teren infrastruktury technicznej - gazownictwo
 - Teren infrastruktury technicznej
 - Teren drogi publicznej klasy głównej ruchu przyspieszonego
 - Teren drogi publicznej klasy zbiorczej
 - Tereny dróg publicznych klasy lokalnej
 - Tereny dróg wewnętrznych
 - Teren zamknięty - kolejowy
 - Teren startu i lądowań śmigłowców ratunkowych
 - Maksymalny zasięg stref kontrolowanej i kontrolowanej zmniejszonej gęstości przesyłowych wysokiego ciśnienia
 - Maksymalny zasięg stref potencjalnego przekroczenia dopuszczalnego poziomu promieniowania elektromagnetycznego od napowietrznych linii elektroenergetycznych wysokiego (110 kV) i średniego napięcia (15 kV)
 - Obszar występowania udokumentowanego Głównego Zbiornika Wód Podziemnych "Dolina kopalna Wielkopolska" (GZWP 144)
 - Maksymalny zasięg strefy ograniczeń wysokości obiektów ze względu na prawidłowość funkcjonowania lotniska Poznań/Kobylnica
 - Granica obszaru wysokiej ochrony wód podziemnych (OWO) Głównego Zbiornika Wód Podziemnych (GZWP) nr 144 "Wielkopolska Dolina Kopalna"
 - Orientacyjny przebieg rowu melioracyjnego
 - Linie wymiarowe, wartości w metrach
- Obszar objęty planem położony jest w granicach udokumentowanego Głównego Zbiornika Wód Podziemnych "Subzbiornik Inowrocław-Gniezno" (GZWP 143).

WYRYS ZE STUDIUM UWARUNKOWAŃ I KIERUNKÓW ZAGOSPODAROWANIA PRZESTRZENNEGO GMINY SWARZĘDZ
SKALA 1 : 10 000

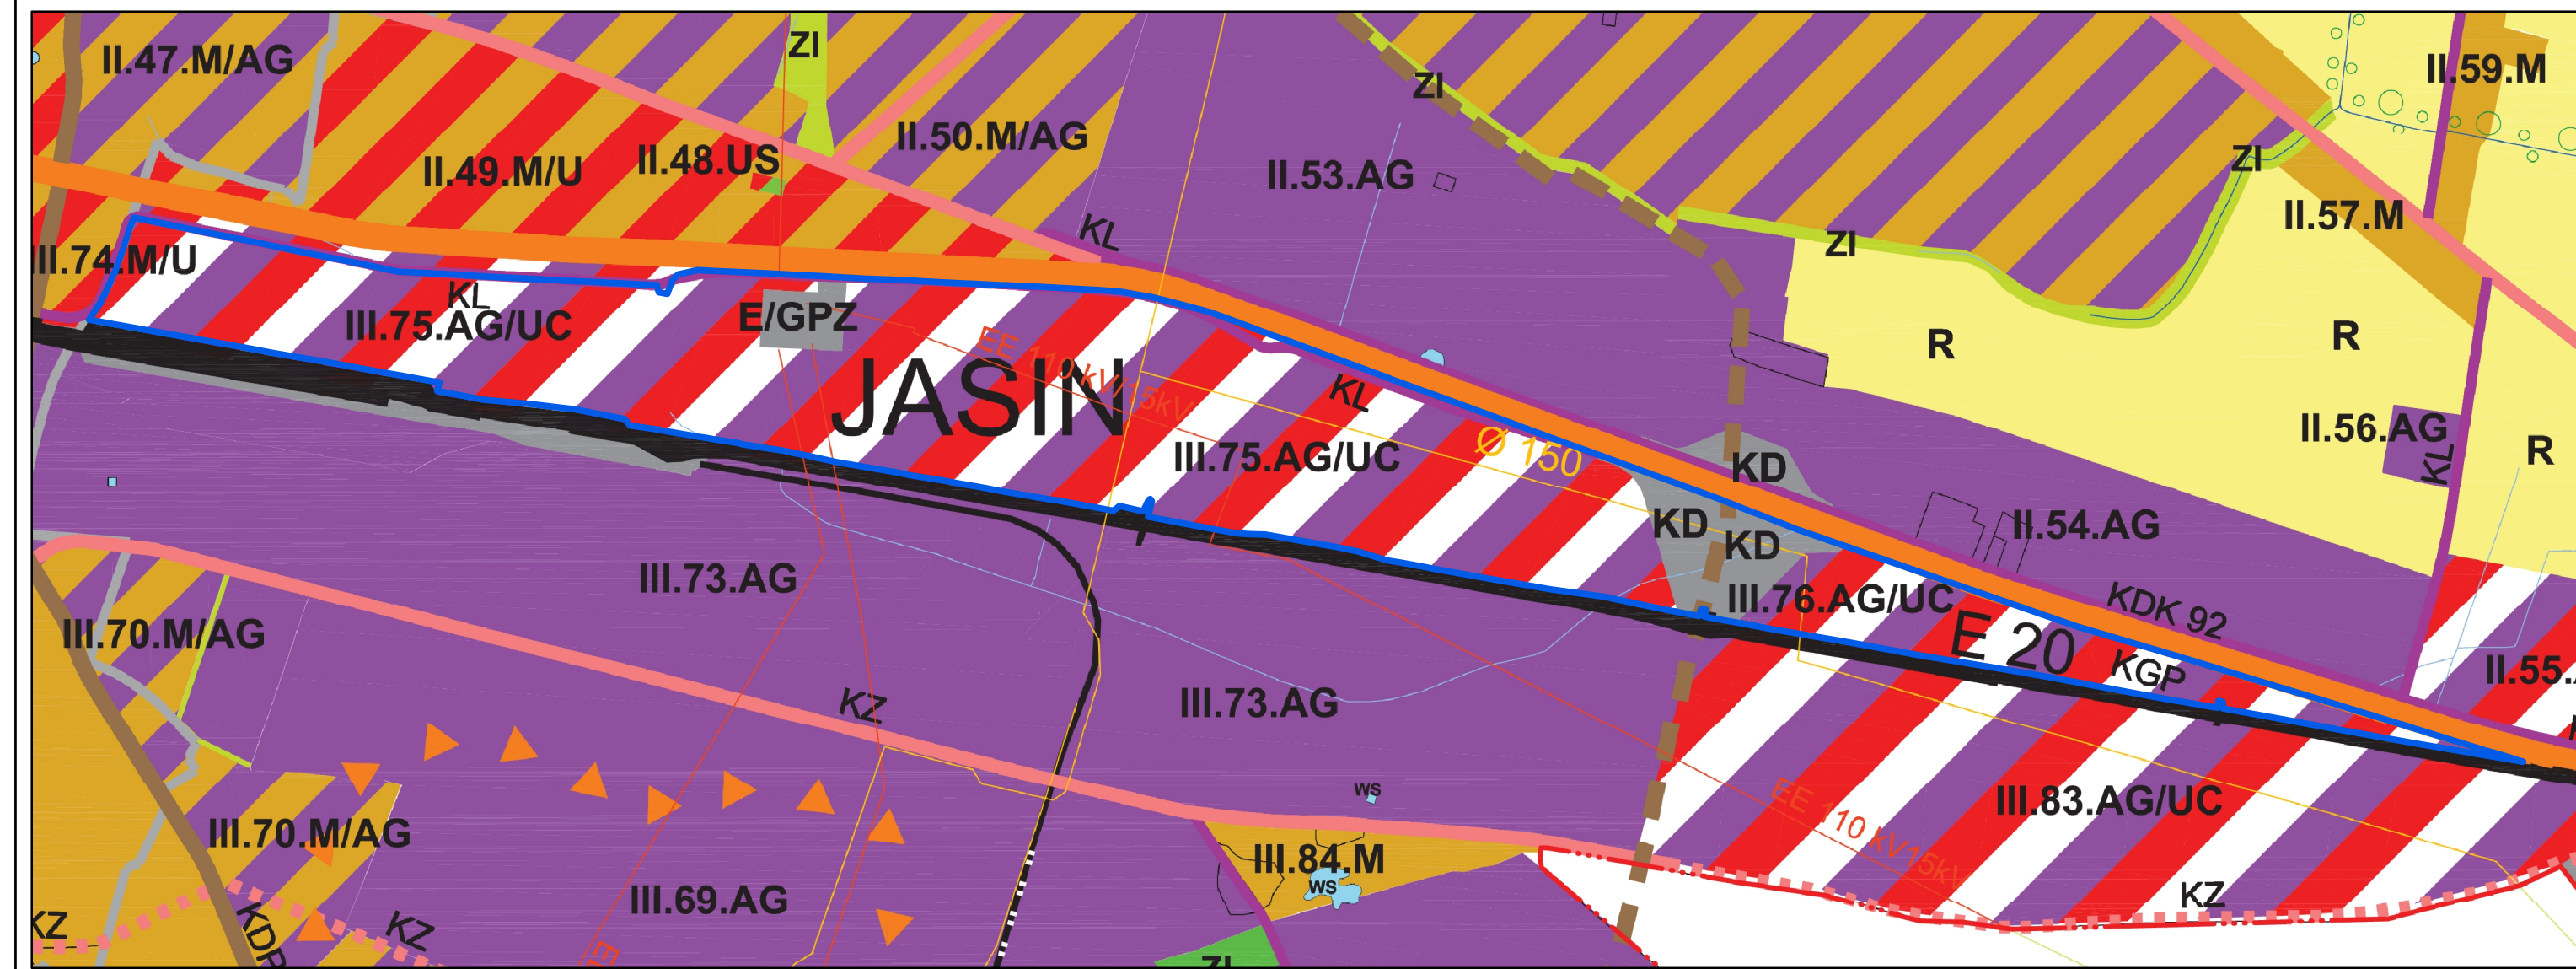

OZNACZENIA

- TERENY AKTYWIZACJI GOSPODARCZEJ Z WIELKOPOWIERZCHNIOWYMI OBIEKTAMI HANDLOWYMI
- TERENY OBIEKTÓW ZWIĄZANYCH Z KOMUNIKACJĄ
- TEREN INFRASTRUKTURY TECHNICZNEJ - GŁÓWNY PUNKT ZASILANIA
- ISTNIEJĄCE DROGI LOKALNE, KL
- PROJEKTOWANE DROGI GŁÓWNE, KG
- GRANICA OPRACOWANIA MPZP