
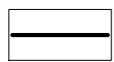
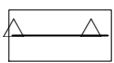




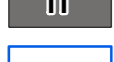


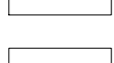


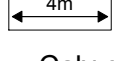


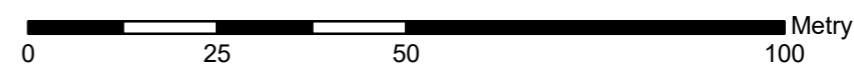
**Oznaczenia**

-  Granica obszaru objętego planem
-  Linie rozgraniczające tereny o różnym przeznaczeniu lub różnych zasadach zagospodarowania
-  Nieprzekraczalne linie zabudowy
-  Teren zabudowy mieszkaniowej jednorodzinnej lub zabudowy usługowej
-  Tereny zabudowy usługowej - usług sportu i rekreacji
-  Teren drogi wewnętrznej
-  Teren zieleni naturalnej
-  Teren infrastruktury technicznej
-  Tereny stanowiska archeologicznego
-  Obszar Natura 2000 Dolina Cybiny PLH300038
-  Obszar szczególnego zagrożenia powodzią, na którym prawdopodobieństwo wystąpienia powodzi jest wysokie i wynosi raz na 10 lat
-  Obszar szczególnego zagrożenia powodzią, na którym prawdopodobieństwo wystąpienia powodzi jest średnie i wynosi raz na 100 lat
-  Obszar szczególnego zagrożenia powodzią, na którym prawdopodobieństwo wystąpienia powodzi jest niskie i wynosi raz na 500 lat
-  Linie wymiarowe, wartości wyrażone w metrach

Cały obszar objęty planem położony jest w granicach Głównego Zbiornika Wód Podziemnych Nr 143 "Subzbiornik Inowrocław - Gniezno" oraz Głównego Zbiornika Wód Podziemnych Nr 144 "Dolina Kopalna Wielkopolska".

**Miejscowy plan zagospodarowania przestrzennego  
"Tereny rekreacyjne - plaża miejska i okolice ulicy Kosynierów w Swarzędzu".**

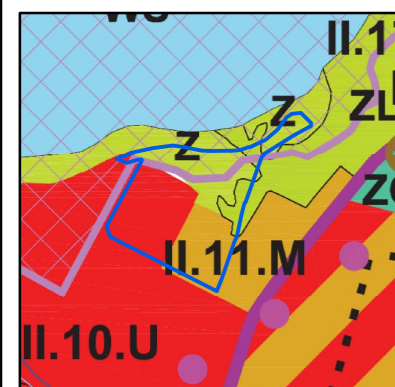
Skala 1 : 1 000



Załącznik Nr 1 do Uchwały Nr .../.../... Rady Miejskiej w Swarzędzu z dnia .....



WYRYS ZE STUDIUM UWARUNKOWAŃ I KIERUNKÓW  
ZAGOSPODAROWANIA PRZESTRZENNEGO GMINY SWARZĘDZ  
SKALA 1 : 10 000



- OZNACZENIA**
-  TERENY ZABUDOWY MIESZKANIOWEJ
  -  TERENY ZABUDOWY USŁUGOWEJ
  -  TERENY ZIELENI NATURALNEJ
  -  OBSZAR NATURA 2000 DOLINA CYBINY
  -  GRANICA OPRACOWANIA MPZP