




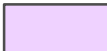
Miejscowe plany zagospodarowania przestrzennego obowiązujące
Aktualizacja 25.04.2018 r.

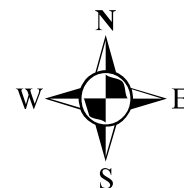

SKALA 1:50 000

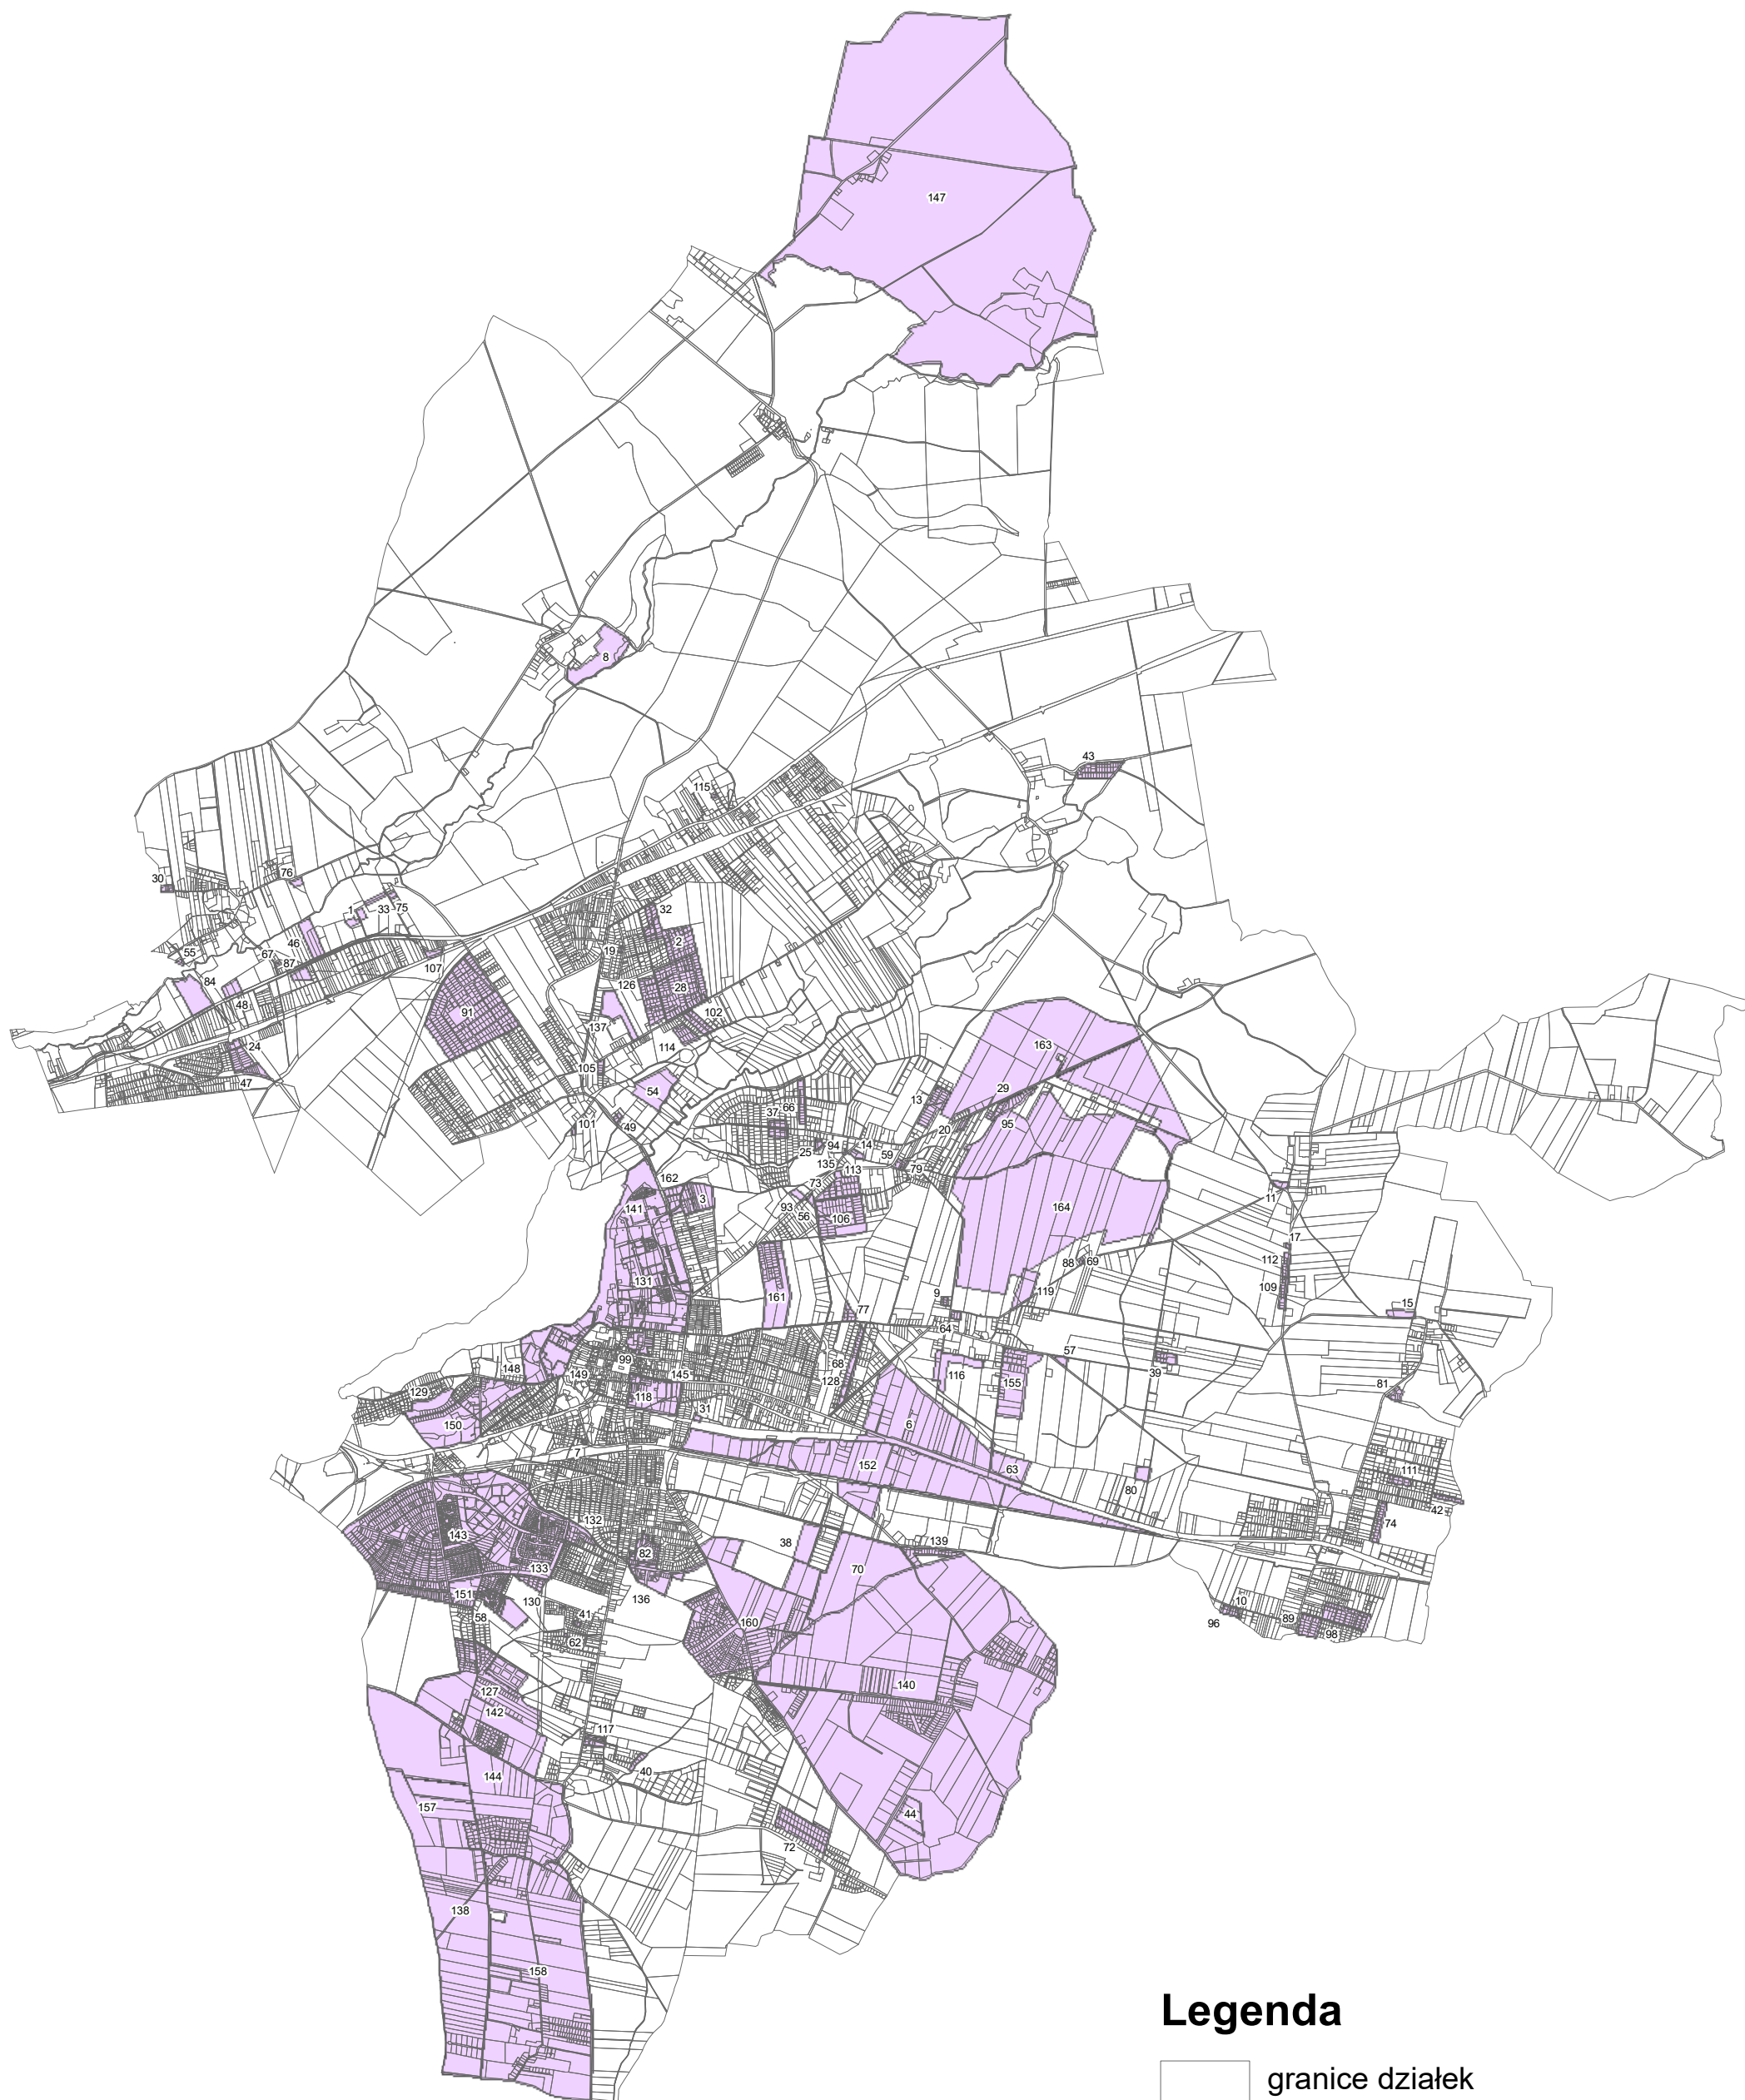

Legenda

-  granice działek
-  MPZP obowiązujące