



Miejscowy plan zagospodarowania przestrzennego "Rejon ulic: Mokra, Planetarna, Transportowa, Józefa Rivolięgo w Zalasewie - część B".

Skala 1 : 1 000

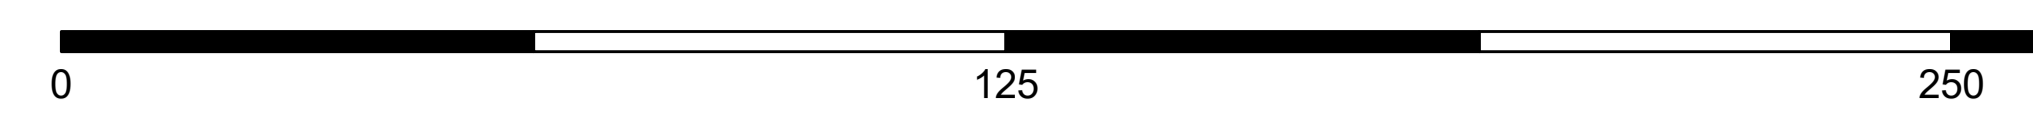

Metry
500

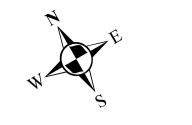

Załącznik Nr 1 do uchwały Nr .../.../2021 Rady Miejskiej w Swarzędzu z dnia 2021 r.

WYRYS ZE STUDIUM UWARUNKOWAŃ I KIERUNKÓW ZAGOSPODAROWANIA PRZESTRZENNEGO GMINY SWARZĘDZ
SKALA 1 : 10 000

OZNACZENIA

- Tereny zabudowy mieszkaniowej
- Tereny zabudowy mieszkaniowej z aktywizacją gospodarczą
- Postulowana lokalizacja terenów centrowczych z realizacją usług podstawowych w strefie południowej
- Projektowane drogi zbiorcze, KZ
- Granica opracowania mpzp

Oznaczenia

- Granica obszaru objętego planem
- Linie rozgraniczające tereny o różnym przeznaczeniu lub różnych zasadach zagospodarowania
- Obowiązujące linie zabudowy
- Nieprzekraczalne linie zabudowy
- MN Tereny zabudowy mieszkaniowej jednorodzinnej
- MN/U Tereny zabudowy mieszkaniowej jednorodzinnej lub zabudowy usługowej
- MW/U Tereny zabudowy mieszkaniowej wielorodzinnej lub zabudowy usługowej
- Uo Tereny zabudowy usługowej - usług oświaty
- KD-Z Tereny drogi publicznej, klasy zbiorczej
- KD-L Tereny drogi publicznej, klasy lokalnej
- KD-D Tereny drogi publicznej, klasy dojazdowej
- KDxs Tereny publicznego przejścia pieszo-rowerowego
- KDW Tereny dróg wewnętrznych
- KDWxs Tereny wewnętrznego przejścia pieszo-rowerowego
- KP Tereny parkingowe
- E Tereny infrastruktury technicznej - elektroenergetyka
- Strefa ochrony konserwatorskiej zewidencjonowanych stanowisk archeologicznych
- Strefa podejścia do lotniska cywilnego Poznań Ławica
- 4 m Linie wymiarowe

Cały obszar objęty planem położony jest w granicach Głównego Zbiornika Wód Podziemnych Nr 144 "Dolina Kopalna Wielkopolska".

