

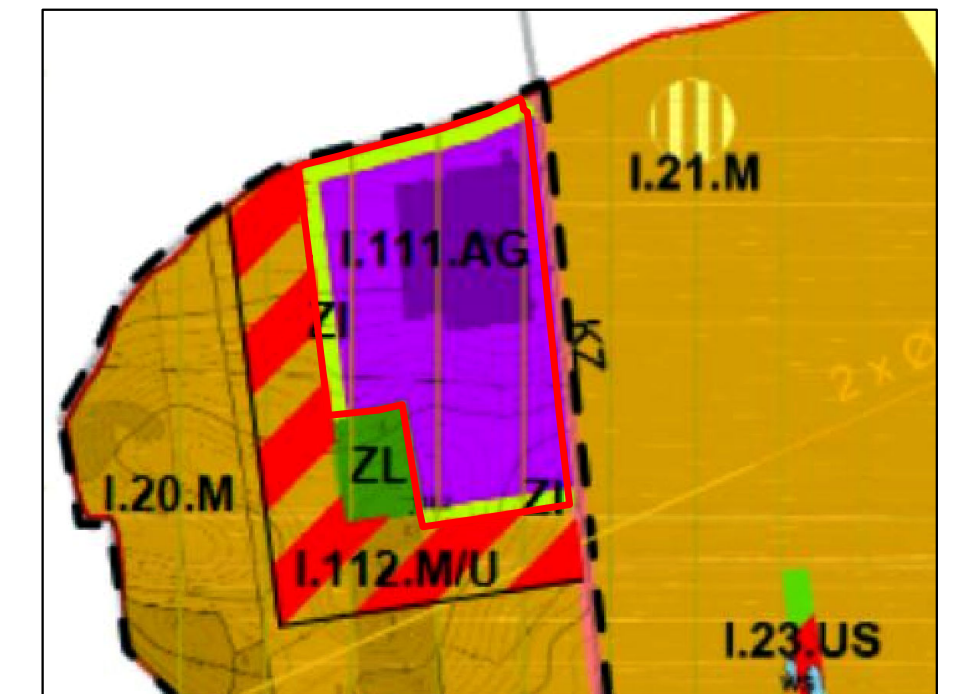
**Załącznik Nr 1**  
**Miejscowy plan zagospodarowania przestrzennego**  
**"Rejon ulic: Leśnej, Swarzędzkiej i Ogrodniczej w Janikowie" - część C**










**projekt**









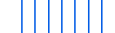

**WRYIS ZE STUDIUM UWARUNKOWAŃ I KIERUNKÓW ZAGOSPODAROWANIA PRZESTRZENNEGO GMINY SWARZĘDZ**

SKALA 1 : 10 000



-  granica obszaru objętego planem
-  M - tereny zabudowy mieszkaniowej
-  M/U - teren zabudowy mieszkaniowo - usługowej
-  US - teren sportu i rekreacji
-  AG - teren aktywizacji gospodarczej
-  ZI - tereny zieleni izolacyjnej
-  ZL - lasy
-  KZ - stniejące drogi zbiorcze
-  postulowana lokalizacja terenów centrowców z realizacją usług podstawowych w strefie północnej

**LEGENDA**

-  granica obszaru objętego planem  
 (obszar w granicach:  
 - Głównego Zbiornika Wód Podziemnych nr 143  
 "Subzbiornik Inowrocław - Gniezno"  
 - otuliny Parku Krajobrazowego Puszcza Zielonka)
-  granica Gminy Swarzędz
-  linie rozgraniczające tereny o różnym przeznaczeniu lub różnych zasadach zagospodarowania
-  nieprzekraczalne linie zabudowy
-  KD-L teren drogi publicznej
-  P teren zabudowy produkcyjnej, składów, magazynów
-  strefa kontrolowana od gazociągu wysokiego ciśnienia
-  strefa zieleni izolacyjnej

SKALA 1:2000

