



Miejscowy plan zagospodarowania przestrzennego "Rejon ulic: Transportowej, Rivoliego i Poziomkowej w Zalasewie" część A.

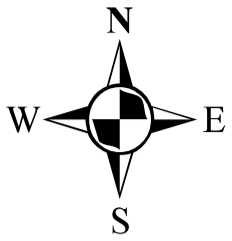

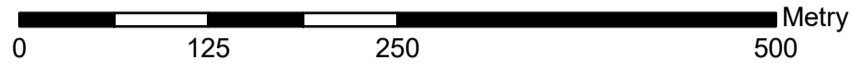








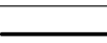


Załącznik Nr 1 do uchwały Nr .../.../2022 Rady Miejskiej w Swarzędzu z dnia 2022 r.


Skala 1 : 5 000



Oznaczenia

 -  Granica gminy Swarzędz
-  Granica obszaru objętego planem
-  Linie rozgraniczające tereny o różnym przeznaczeniu lub różnych zasadach zagospodarowania
-  Nieprzekraczalne linie zabudowy
-  MN Teren zabudowy mieszkaniowej jednorodzinnej
-  ZL Teren lasów
-  KD-L Teren drogi publicznej, klasy lokalnej
-  KDW Teren drogi wewnętrznej
-  IT/WS Teren infrastruktury technicznej lub teren wód powierzchniowych śródlądowych
-  IT Teren infrastruktury technicznej
-  Trasa konna
-  Linie wymiarowe

Cały obszar objęty planem położony jest w granicach Głównego Zbiornika Wód Podziemnych Nr 143 "Subzbiornik Inowrocław - Gniezno" oraz Głównego Zbiornika Wód Podziemnych Nr 144 "Dolina Kopalna Wielkopolska".

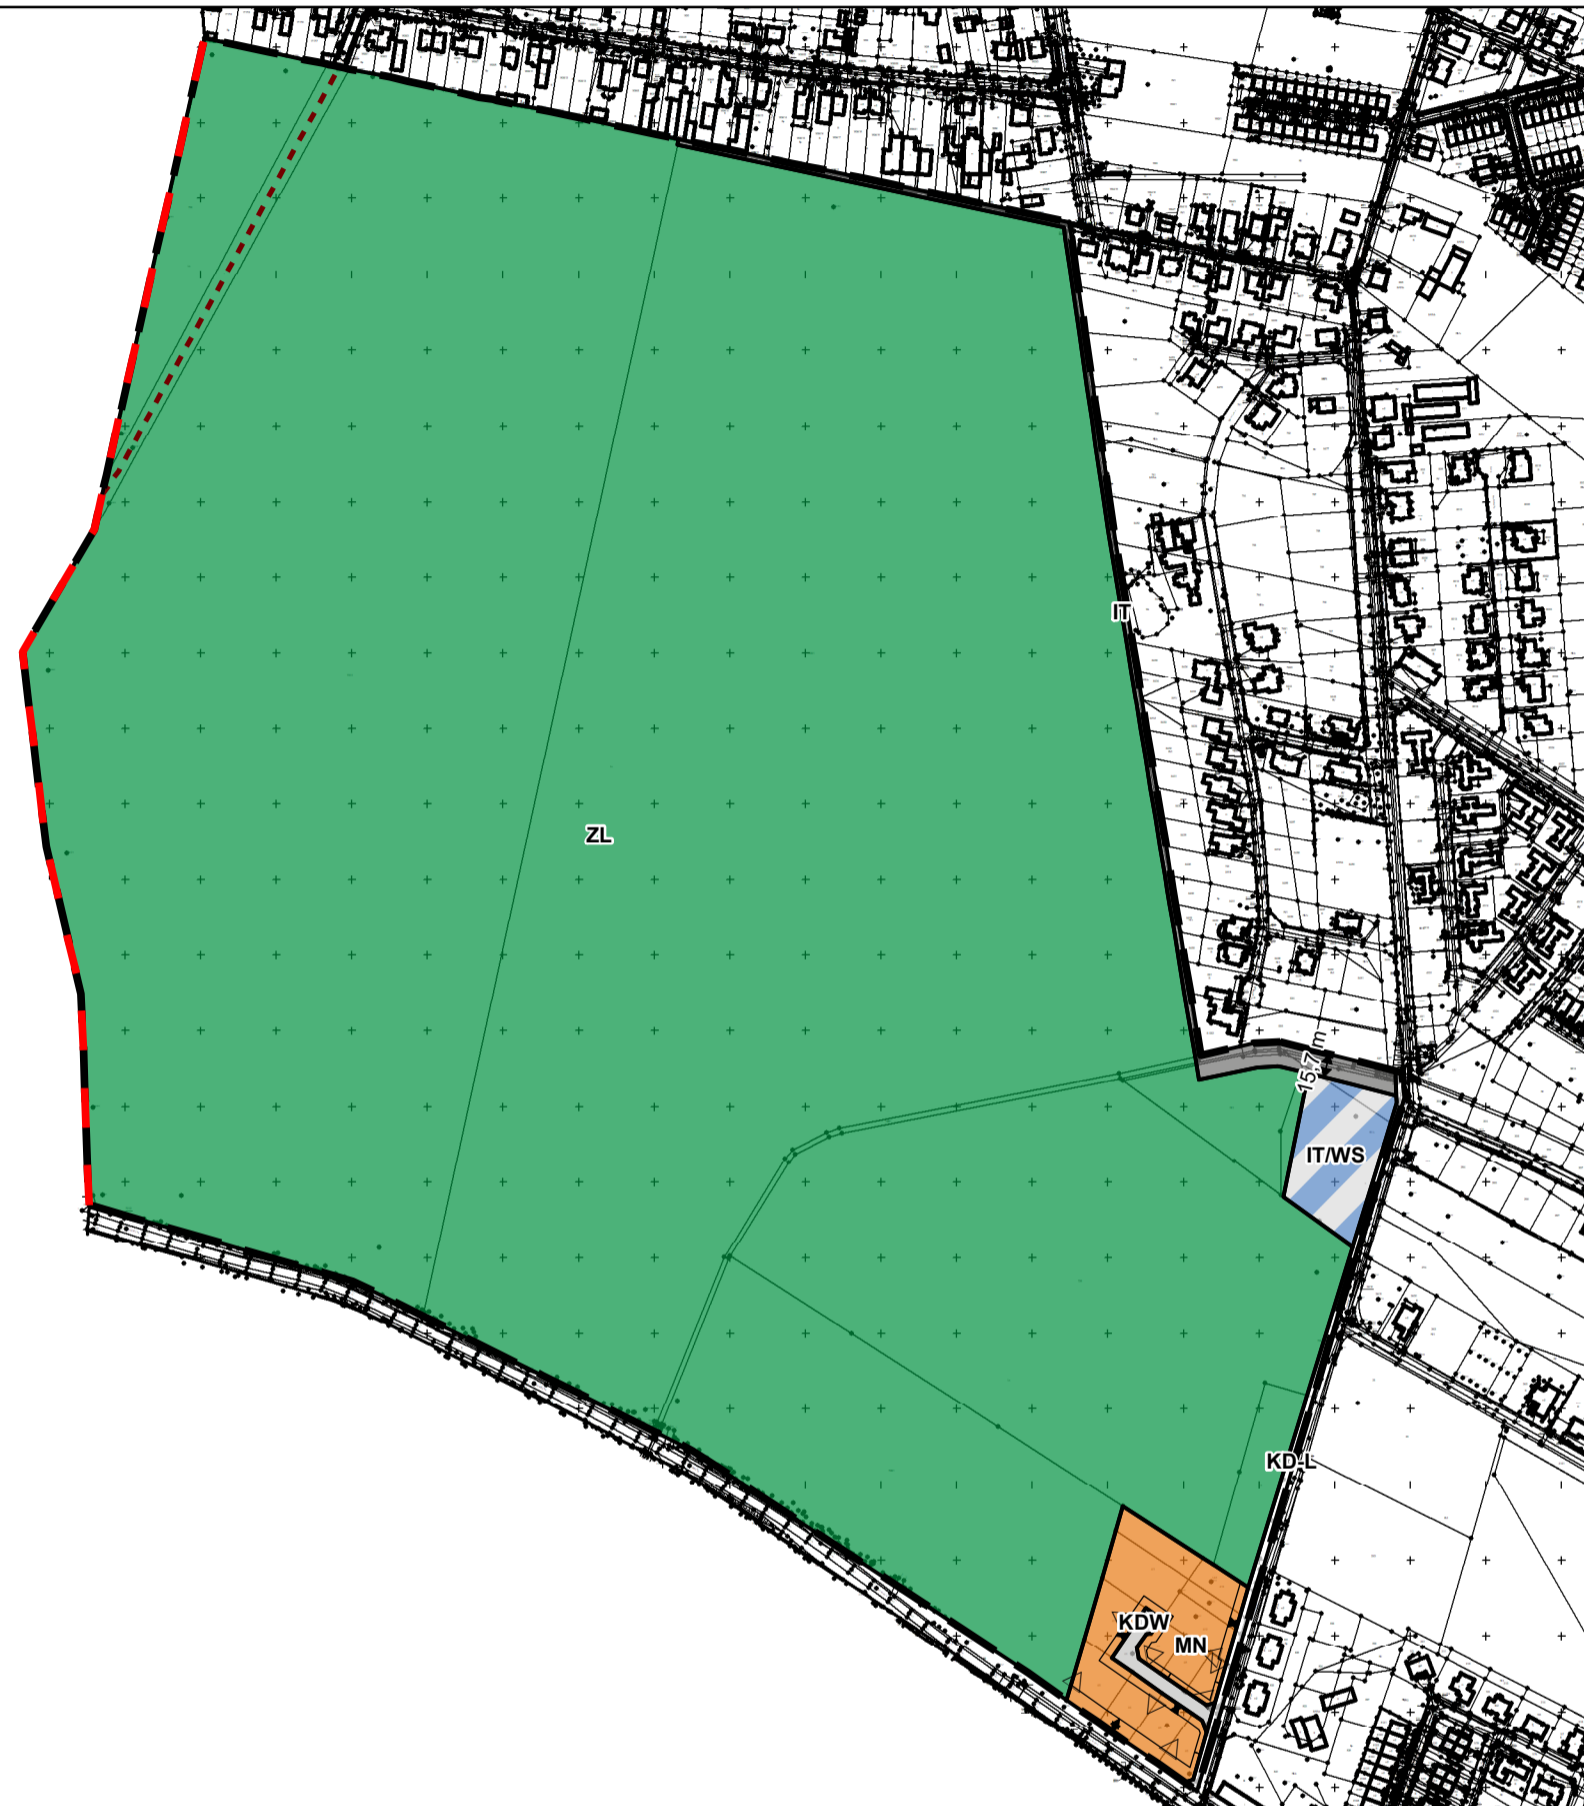

WYRYS ZE STUDIUM UWARUNKOWAŃ I KIERUNKÓW ZAGOSPODAROWANIA PRZESTRZENNEGO GMINY SWARZĘDZ SKALA 1 : 10 000

Oznaczenia:

-  Granica gminy Swarzędz
-  M Tereny zabudowy mieszkaniowej
-  ZL Lasy
-  ZA Zalesienia
-  Lokalizacja szynobusu
-  Granica opracowania mpzp

