


# Miejscowy plan zagospodarowania przestrzennego "Rejon ulic Dolnej i Na Skarpie w Kobylnicy".

Skala 1 : 1 000

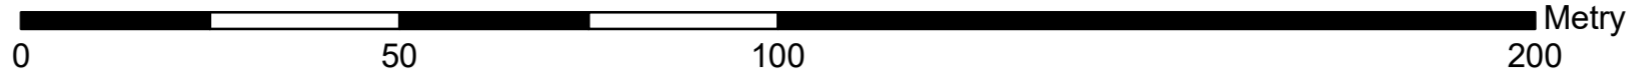


Załącznik Nr 1 do Uchwały Nr .../.../2022 Rady Miejskiej w Swarzędzu z dnia ..... 2022 r.

## Oznaczenia

	Granica obszaru objętego planem		Z	Teren zieleni
	Linie rozgraniczające tereny o różnym przeznaczeniu lub różnych zasadach zagospodarowania		KD-D	Teren drogi publicznej, klasy dojazdowej
	Nieprzekraczalne linie zabudowy		KDW	Teren drogi wewnętrznej
	MN		K	Teren infrastruktury technicznej - kanalizacja
	MN/U		4 m	Linie wymiarowe
	U			
	Teren zabudowy mieszkaniowej jednorodzinnej			
	Teren zabudowy mieszkaniowej jednorodzinnej lub zabudowy usługowej			
	Teren zabudowy usługowej			

Cały obszar objęty planem położony jest w granicach Głównego Zbiornika Wód Podziemnych Nr 143 "Subzbiornik Inowrocław - Gniezno" oraz Głównego Zbiornika Wód Podziemnych Nr 144 "Dolina Kopalna Wielkopolska".

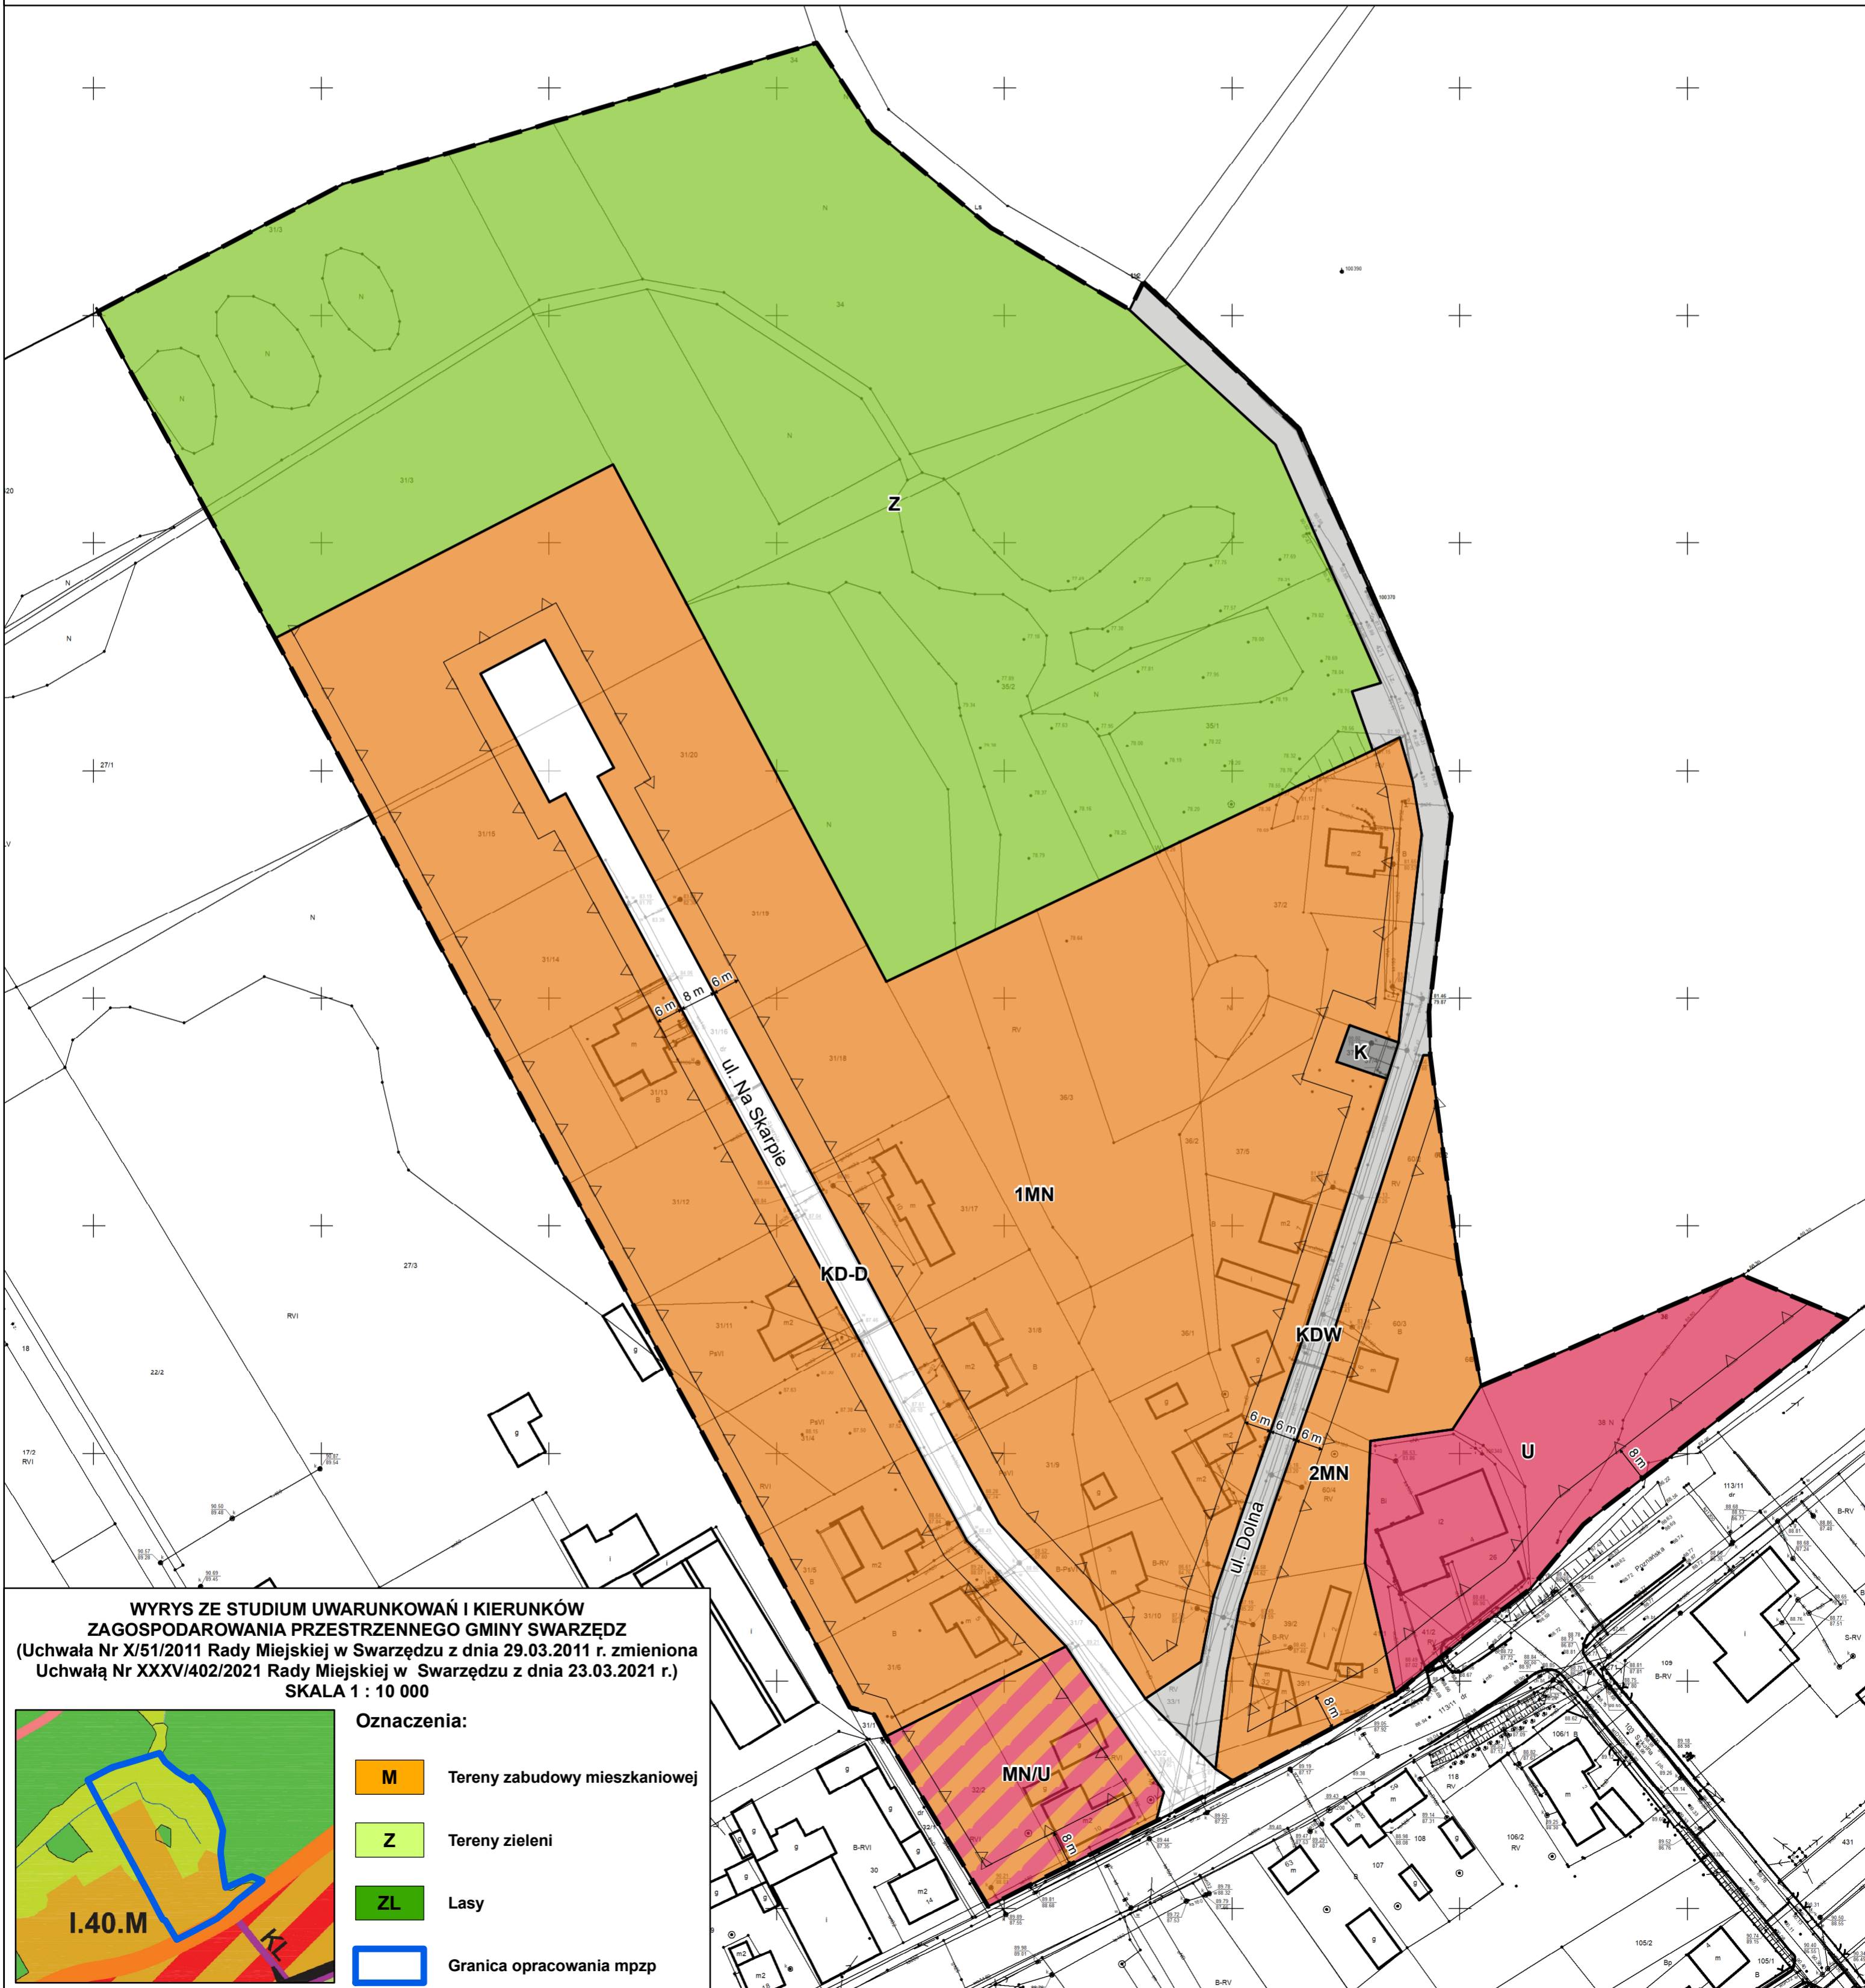

WYRYS ZE STUDIUM UWARUNKOWAŃ I KIERUNKÓW ZAGOSPODAROWANIA PRZESTRZENNEGO GMINY SWARZĘDZ (Uchwała Nr X/51/2011 Rady Miejskiej w Swarzędzu z dnia 29.03.2011 r. zmieniona Uchwałą Nr XXXV/402/2021 Rady Miejskiej w Swarzędzu z dnia 23.03.2021 r.) SKALA 1 : 10 000

Oznaczenia:

	M	Tereny zabudowy mieszkaniowej
	Z	Tereny zieleni
	ZL	Lasy
		Granica opracowania mpzp

