


Miejscowy plan zagospodarowania przestrzennego w rejonie ul. Keplera w Zalasewie

Załącznik nr 1 do uchwały Rady miejskiej w Swarzędzu
Nr z dnia 2022 r.

SKALA 1:1000

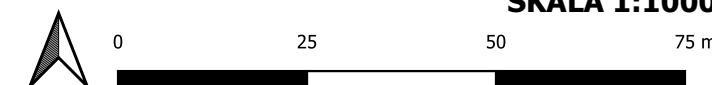


I. Oznaczenia:

- granica obszaru objętego miejscowym planem zagospodarowania przestrzennego
- linie rozgraniczające tereny o różnym przeznaczeniu lub różnych zasadach zagospodarowania
- nieprzekraczalne linie zabudowy
- MNW teren zabudowy mieszkaniowej jednorodzinnej wolnostojącej
- KR teren komunikacji drogowej wewnętrznej
- KP teren komunikacji pieszo-rowerowej
- strefa zieleni
- 10m wymiarowanie

Cały obszar objęty planem położony jest w granicach Głównego Zbiornika Wód Podziemnych (GZWP) nr 144 - Wielkopolska Dolina Kopalna

Wyrys ze Studium uwarunkowań i kierunków zagospodarowania przestrzennego gminy Swarzędz SKALA 1:5000

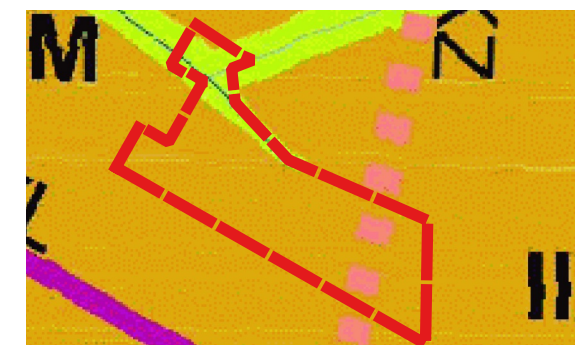

I. Oznaczenia:

- granica obszaru objętego miejscowym planem zagospodarowania przestrzennego
- M tereny zabudowy mieszkaniowej
- ZI tereny zieleni izolacyjnej
- projektowana droga zbiorcza, KZ

Miejscowy plan zagospodarowania przestrzennego został sporządzony w układzie współrzędnym: ETRF2000-PL (EPSG:2177), na mapie zasadniczej pochodzącej z państwowego zasobu geodezyjnego i kartograficznego - PL.PZGIK.7473, wydanej przez Starostę Poznańskiego