
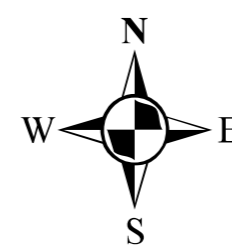



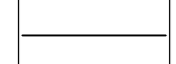
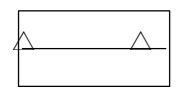


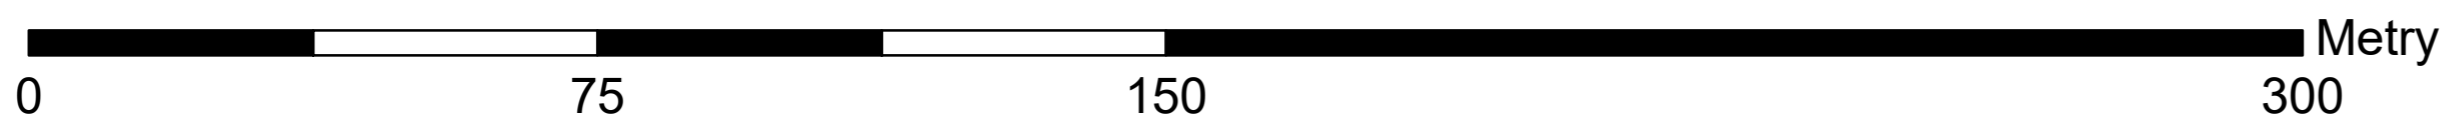


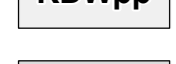

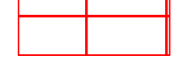



Miejscowy plan zagospodarowania przestrzennego ścieżki do przystani przy Jeziorze Swarzędzkim.

Skala 1 : 1 000



Załącznik Nr 1 do uchwały Nr .../.../2023 Rady Miejskiej w Swarzędzu z dnia 2023 r.

Oznaczenia

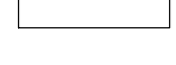-  Granica obszaru objętego planem
-  Linie rozgraniczające tereny o różnym przeznaczeniu lub różnych zasadach zagospodarowania
-  Nieprzekraczalne linie zabudowy
-  Tereny zabudowy usługowej - sportu i rekreacji
-  Tereny lasów
-  Tereny dróg wewnętrznych
-  Tereny wewnętrznych przejść pieszo-rowerowych
-  Teren drogi wewnętrznej - parkingu
-  Tereny infrastruktury technicznej - kanalizacja
-  Obszar NATURA 2000 Dolina Cybiny PLH300038
-  Obszar szczególnego zagrożenia powodzią, na którym prawdopodobieństwo wystąpienia powodzi jest wysokie i wynosi raz na 10 lat
-  Obszar szczególnego zagrożenia powodzią, na którym prawdopodobieństwo wystąpienia powodzi jest średnie i wynosi raz na 100 lat
-  Obszar, na którym prawdopodobieństwo wystąpienia powodzi jest niskie i wynosi raz na 500 lat
-  Teren zagrożony ruchami masowymi ziemi o nr ewid. 11519

Cały obszar objęty planem położony jest w granicach Głównego Zbiornika Wód Podziemnych Nr 143 "Subzbiornik Inowrocław - Gniezno" oraz Głównego Zbiornika Wód Podziemnych Nr 144 "Dolina Kopalna Wielkopolska".



WYRYS ZE STUDIUM UWARUNKOWAŃ I KIERUNKÓW ZAGOSPODAROWANIA PRZESTRZENNEGO GMINY SWARZĘDZ (Uchwała Nr X/51/2011 Rady Miejskiej w Swarzędzu z dnia 29.03.2011 r. zmieniona Uchwałą Nr XXXV/402/2021 Rady Miejskiej w Swarzędzu z dnia 23.03.2021 r.) SKALA 1 : 10 000

Oznaczenia:

-  Teren zabudowy mieszkaniowo-usługowej
-  Lasy
-  Obszar Natura 2000 Dolina Cybiny
-  Granica opracowania mpzp

