

Podział obszaru Gminy Swarzędz na strefy, dla których obowiązują różne zasady i warunki sytuowania obiektów małej architektury, tablic reklamowych i urządzeń reklamowych oraz ogrodzeń, ich gabarytów, standardów jakościowych oraz rodzajów materiałów budowlanych, z jakich mogą być wykonane

PROJEKT

Załącznik nr 1 do uchwały Nr
Rady Miejskiej w Swarzędzu z dnia
ogłoszonej w Dz. Urz. Woj. Wlkp.
z dnia poz.



SKALA 1:10 000


0 0,5 1 1,5 2 km

Oznaczenia:

- Strefa I
- Strefa II
- Strefa III
- Strefa IV
- Strefa V

Oznaczenia informacyjne
nie stanowiące ustaleń uchwały:

- Granica administracyjna gminy
- Granice ewidencyjne działek
- Drogi
- Linia kolejowa
- Ważniejsze ciek i zbiorniki wodne

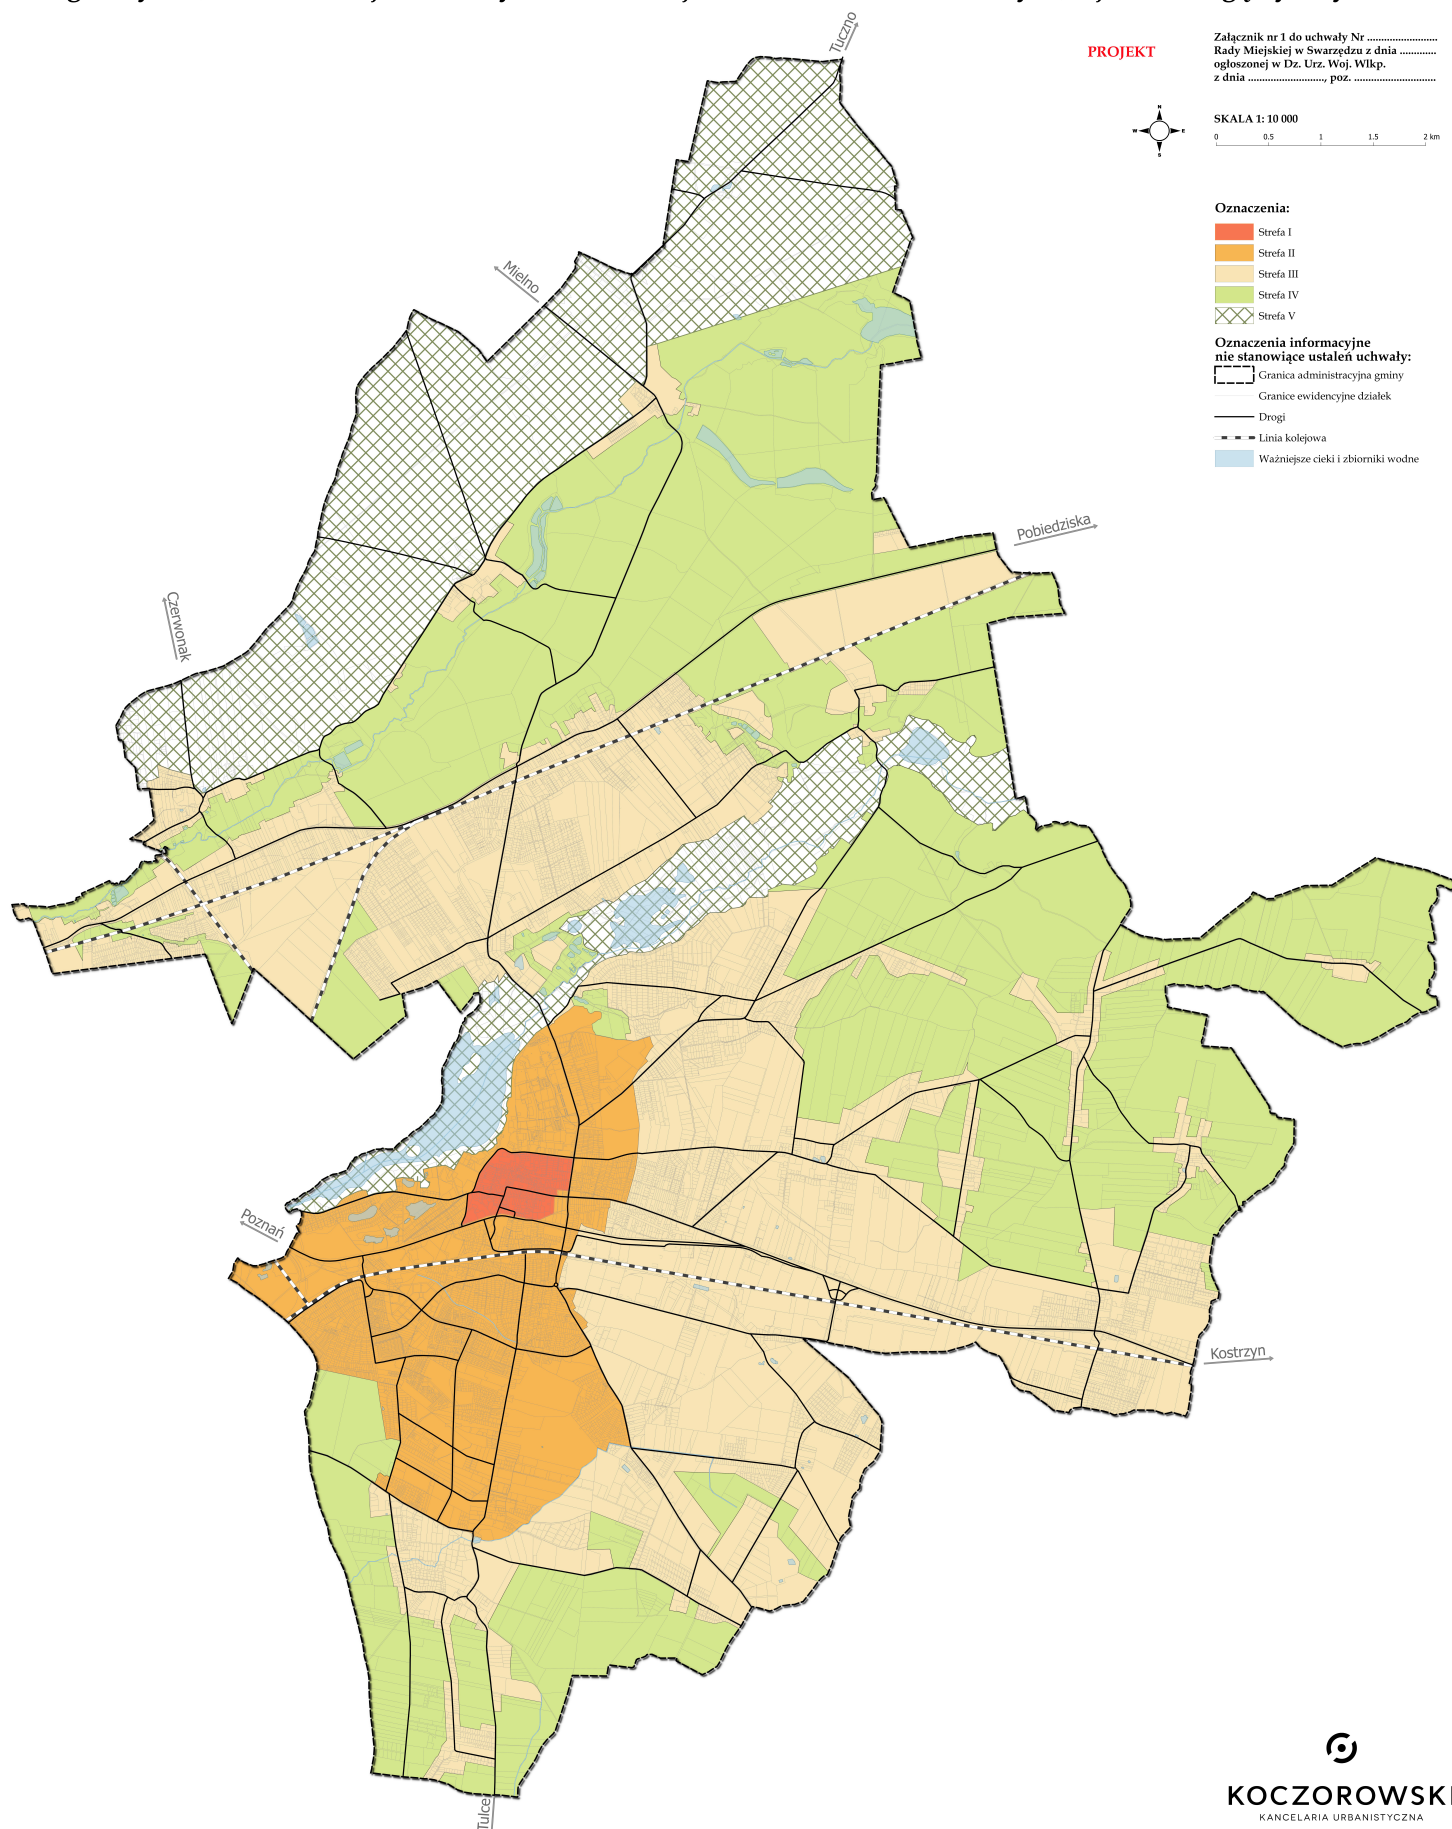

KOCZOROWSKI
KANCELARIA URBANISTYCZNA