

RADA MIEJSKA
w Swarzędzu

UCHWAŁA Nr XVIII/108/95.
Rady Miejskiej
w Swarzędzu
z dnia 18 grudnia 1995r.

w sprawie : sprzedaży masek budowlanych położonych w Swarzędzu
- Plac Powstańców Wlkp.

Na podstawie art.2 ust.1 ,art.4 ust.8 ustawy z dnia 29 kwietnia 1985r. o gospodarce gruntami i wywłaszczaniu nieruchomości /tekst jednolity Dz.U.Nr34,poz.199,Nr43,poz.252, Nr 89,poz.518 i z 1991r. Nr 4,poz.13 / z późniejszymi zmianami Rada Miejska uchwała co następuje :

§ 1

Sprzedać maski budowlane położone w Swarzędzu,oznaczone geodezyjnie jako działki nr 992/4, o pow. 21m²,992/5, o pow.54m², dz.992/6 o pow. 47 m²,arkusz mapy 10,zapisanej w KW nr 67.028 za cenę nie niższą niż 32,-zł za 1 m².

§ 2

Osobę nabywcy ustalić w trybie bezprzetargowym.

§ 3

Wykonanie uchwały powierza się Zarządowi Gminy Swarzędz.

§ 4

Uchwała wchodzi w życie z dniem ogłoszenia.

PRZEWODNICZYCA
Rady Miejskiej


dr inż. Barbara Brodowska-Wlazłińska

U z a s a d n i e n i e

Właściciele nieruchomości położonych w Swarzędzu na Placu Powstańców Wlkp. tj. p. Jerzy Borowczak, p. Lechosław Rutaski i p. Małgorzata Nowak zwrócili się do tut. Urzędu z prośbą o umożliwienie im wykupu masek budowlanych przylegających do ich posesji.


Zgodnie z art. 4 ust. 8 ustawy z dnia 29 kwietnia 1985r. o gospodarce gruntami i wywłaszczaniu nieruchomości "Właścicielom i użytkownikom wieczystym gruntów mogą być sprzedane lub oddane w użytkowanie wieczyste, w trybie bezprzetargowym części przyległego gruntu niezbędne dla poprawienia warunków zagospodarowania już posiadanej działki, jeżeli części te nie mogą być sprzedane lub oddane w użytkowanie wieczyste jako odrębne działki budowlane."

Burmistrz Miasta i Gminy
Swarzędz

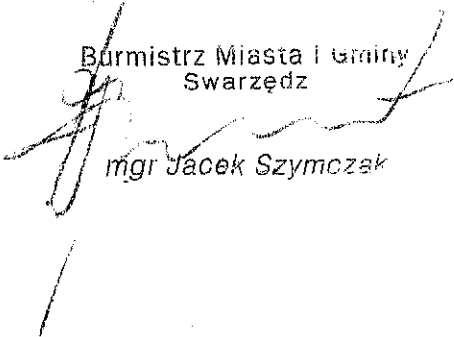
mgr Jacek Szymczak

PROJEKT PODZIAŁU

Skala 1:500

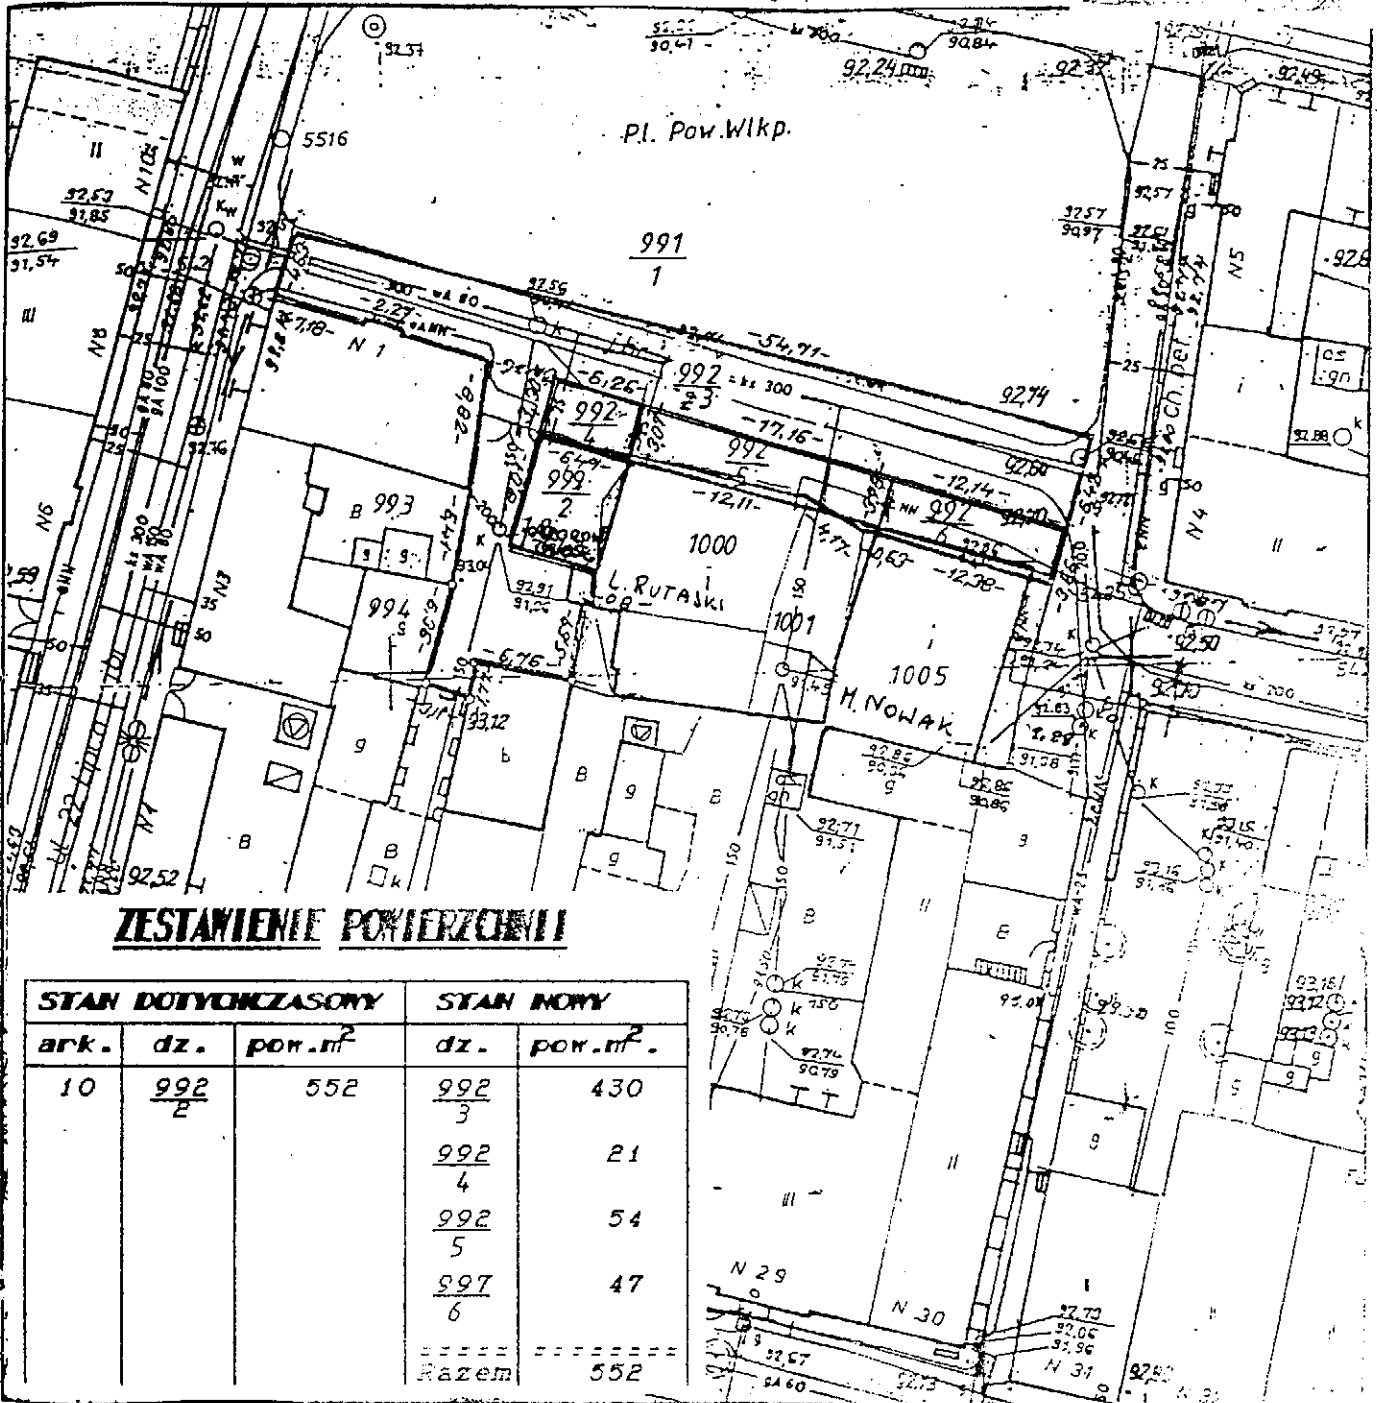

ZESTAWIENIE POWIERZCHNI

STAN DOTYCHCZASOWY			STAN NOWY	
ark.	dz.	pow. m ²	dz.	pow. m ²
10	992/2	552	992/3	430
			992/4	21
			992/5	54
			997/6	47
			=====	=====
			Razem	552

RESTROUKCJA WZBRONKONA

K.E.R.G. 921-48/95
 Województwo poznańskie
 Gmina: SWARZĘDZ
 Obręb: SWARZĘDZ
 Arkusz: 10 Sekcja: 9-a-2
 Działka: 992/2
 Ks.włecz.: 67028
 Powierzchnia: 552 m²
 Właściciel: MIASTO I GMINA SWARZĘDZ



URZĄD WOJEWÓDZKI
 W POZNANIU
 WYDZIAŁ GEODEZYJNY I GOSPODARKI GRUNTOWEJ
 WOJEWÓDZKI OŚRODEK DOKUMENTACJI
 GEODEZYJNEJ I KARTOGRAFICZNEJ

FILIA W POZNANIU

Przyjęto do państwowego zasobu geodezyjnego i kartograficznego w dniu 1991 r. 52/11-1-9/1991

Podstawa: art. 12 i 40 wyk. 2 ustawy z dnia 17 maja 1988r. Prawo geodezyjne i kartograficzne - Dz.U. Nr. 30 poz. 163 i Nr. 43 poz. 741) Przed 30.08.1995

Kierownik Przedsiębiorstwa

podp.

Wszelkie trwałe obiekty budowlane i urządzenia techniczne w tym wyczerpanie przez jednostki wykończono geodezyjnego (Ustawa z dnia 17.05.1989 Prawo Geodezyjne i kartograficzne)

BIURO USŁUG
 GEODEZYJNYCH I KARTOGRAFICZNYCH
 ul. Karłowicza
 61-100 Poznań
 52-020/SWARZĘDZ
 tel. 173-497

Stan aktualny na d.