





Widoki: aneks kuchenny pomieszczenia: 10, 17, 21

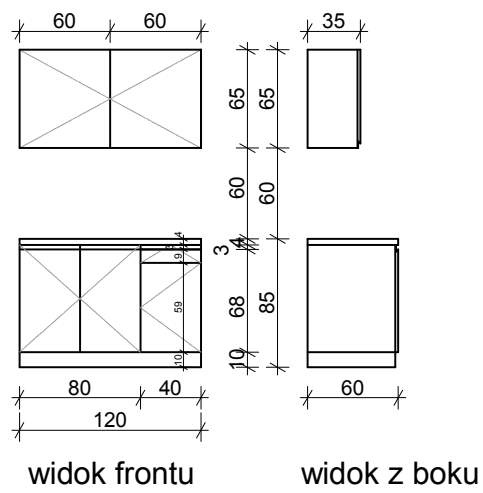

Rzut: aneks kuchenny pomieszczenia: 10, 17, 21


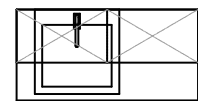


Lada biblioteczna

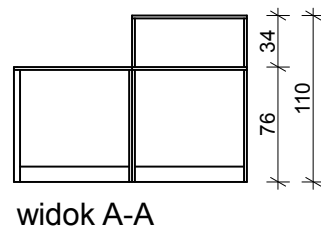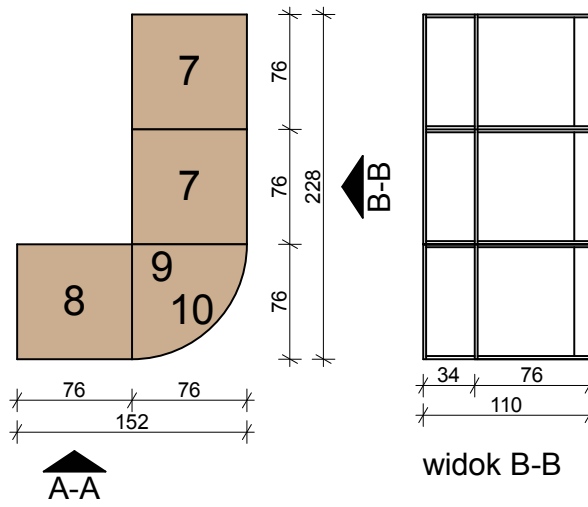


7	Lada biblioteczna - recepcyjna moduł prosty nadstawka
8	Lada biblioteczna - recepcyjna moduł prosty
9	Lada biblioteczna - recepcyjna moduł narożny z nadstawką
10	Lada biblioteczna - recepcyjna moduł narożny z nadstawką

Lada sekretariat

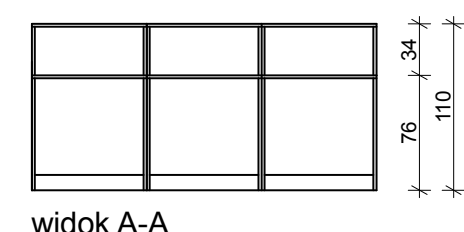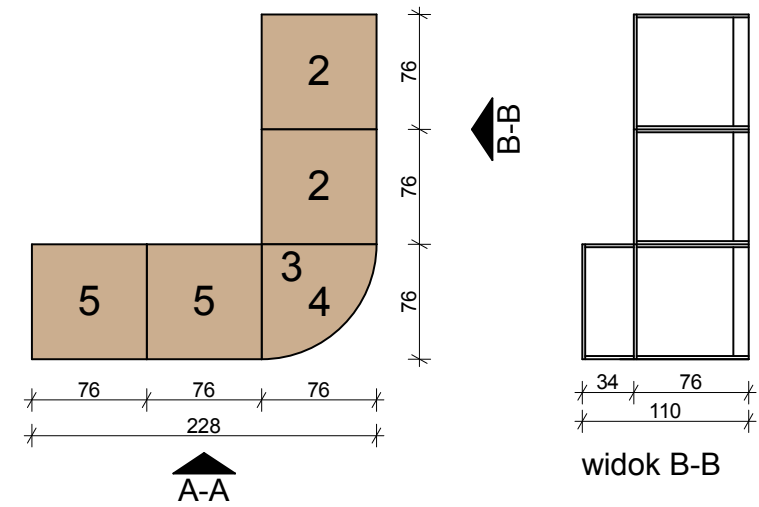


2	Lada biblioteczna - recepcyjna moduł prosty
3	Lada biblioteczna - recepcyjna moduł narożny z nadstawką
4	Lada biblioteczna - recepcyjna moduł narożny z nadstawką
4	Lada biblioteczna - recepcyjna moduł prosty nadstawka

Rzut: aneks kuchenny pomieszczenie nr 50

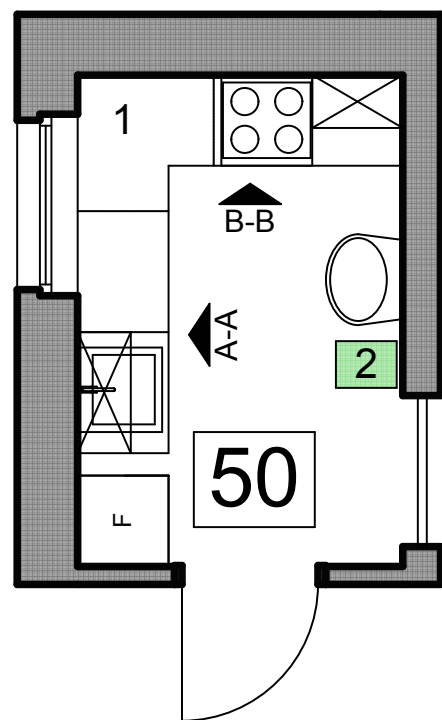

Widoki: aneks kuchenny pomieszczenie: 50

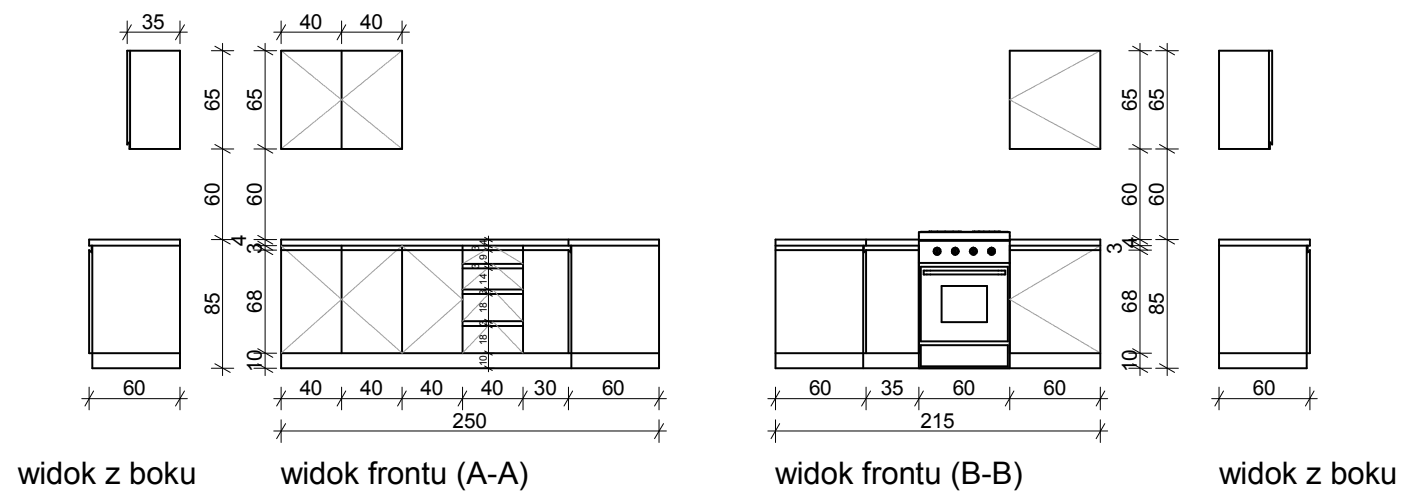

PROJEKTANT:	 <b>P.P.U.H. MARKER</b> MAGDALENA STUŁÓW ul. WINKLERA 24 60-246 POZNAŃ NIP: 972-017-34-08 tel./fax: (61)866-02-86 tel: (61)866-33-10 tel.kom: 606 98 77 04 e-mail: pracownia@marker.poznan.pl		
INWESTOR:	URZĄD MIASTA I GMINY SWARZĘDZ ul. Rynek 1, 62-020 Swarzędz		
OBIEKT:	Szkoła Podstawowa ul. Szkolna, dz. nr 99/2, Paczkowo		
TEMAT:	PROJEKT ARANŻACJI MEBLI		
BRANŻA:	Architektura	STADIUM:	Aranżacja wnętrz
	Imię i nazwisko		Podpis
PROJEKTANCI:	mgr arch. Danuta Stulów mgr inż. arch. Ewa Prellwitz		
TREŚĆ RYSUNKU	meble do zabudowy		Skala: Data: 1:50 03.2013 Numer rysunku: <b>A<sub>w</sub>_03</b>