

LEGENDA



zakres inwestycji



działki, na których realizowana będzie inwestycja

3220

istniejące numery działek ewidencyjnych



istniejące granice działek ewidencyjnych

ZAŁĄCZNIK GRAFICZNY DO DECYZJI

SKALA 1:500

Sprawa nr: WAU.6733.3.2026

LEGENDA:



LINIA ROZGRANICZAJĄCA TEREN INWESTYCJI

projekt decyzji przygotowała
mgr inż. arch Joanna Przybyła
WOIA nr ewid. WP-0833

WYDZIAŁ ARCHITEKTURY
I URBANISTYKI
Urząd Miasta i Gminy
62-020 Swarzędz, Rynek 1

Załącznik do decyzji Nr 2/1016
Znak WAU.6733.3.1016
Z dnia 11-03-2026

LUKAS PROJEKT

BIURO USŁUG PROJEKTOWYCH

tel. +48 608 38 15 01

e-mail: biuro@lukasprojekt.pl

ADRES:
62-020 Jasin, ul. Szklamiowa 16

RODZAJ OPRAC.: MATERIAŁY DO DECYZJI LCP

NAZWA INWESTYCJI: BUDOWA UL. CYBIŃSKIEJ W SWARZĘDZU

INWESTOR / ZAMAWIAJĄCY: GMINA SWARZĘDZ
62-020 Swarzędz, ul. Rynek 1

AUTOR PROJEKTU: IMIĘ I NAZWISKO NR UPRAWNIENI PODPIS

PROJEKTANT: mgr inż. Łukasz Ochła WKP/0089/POOD/13

SPRAWDZIŁ: Prawo budowlane - art. 20 ust. 3 pkt 2

OBIEKT: SIĘĆ WODOCIĄGOWA

TYTUŁ RYSUNKU: PLAN SYTUACYJNY


DATA OPRACOWANIA: SKALA RYSUNKU: FORMAT RYSUNKU: NR RYSUNKU:

01 2026

1:500

A3

1

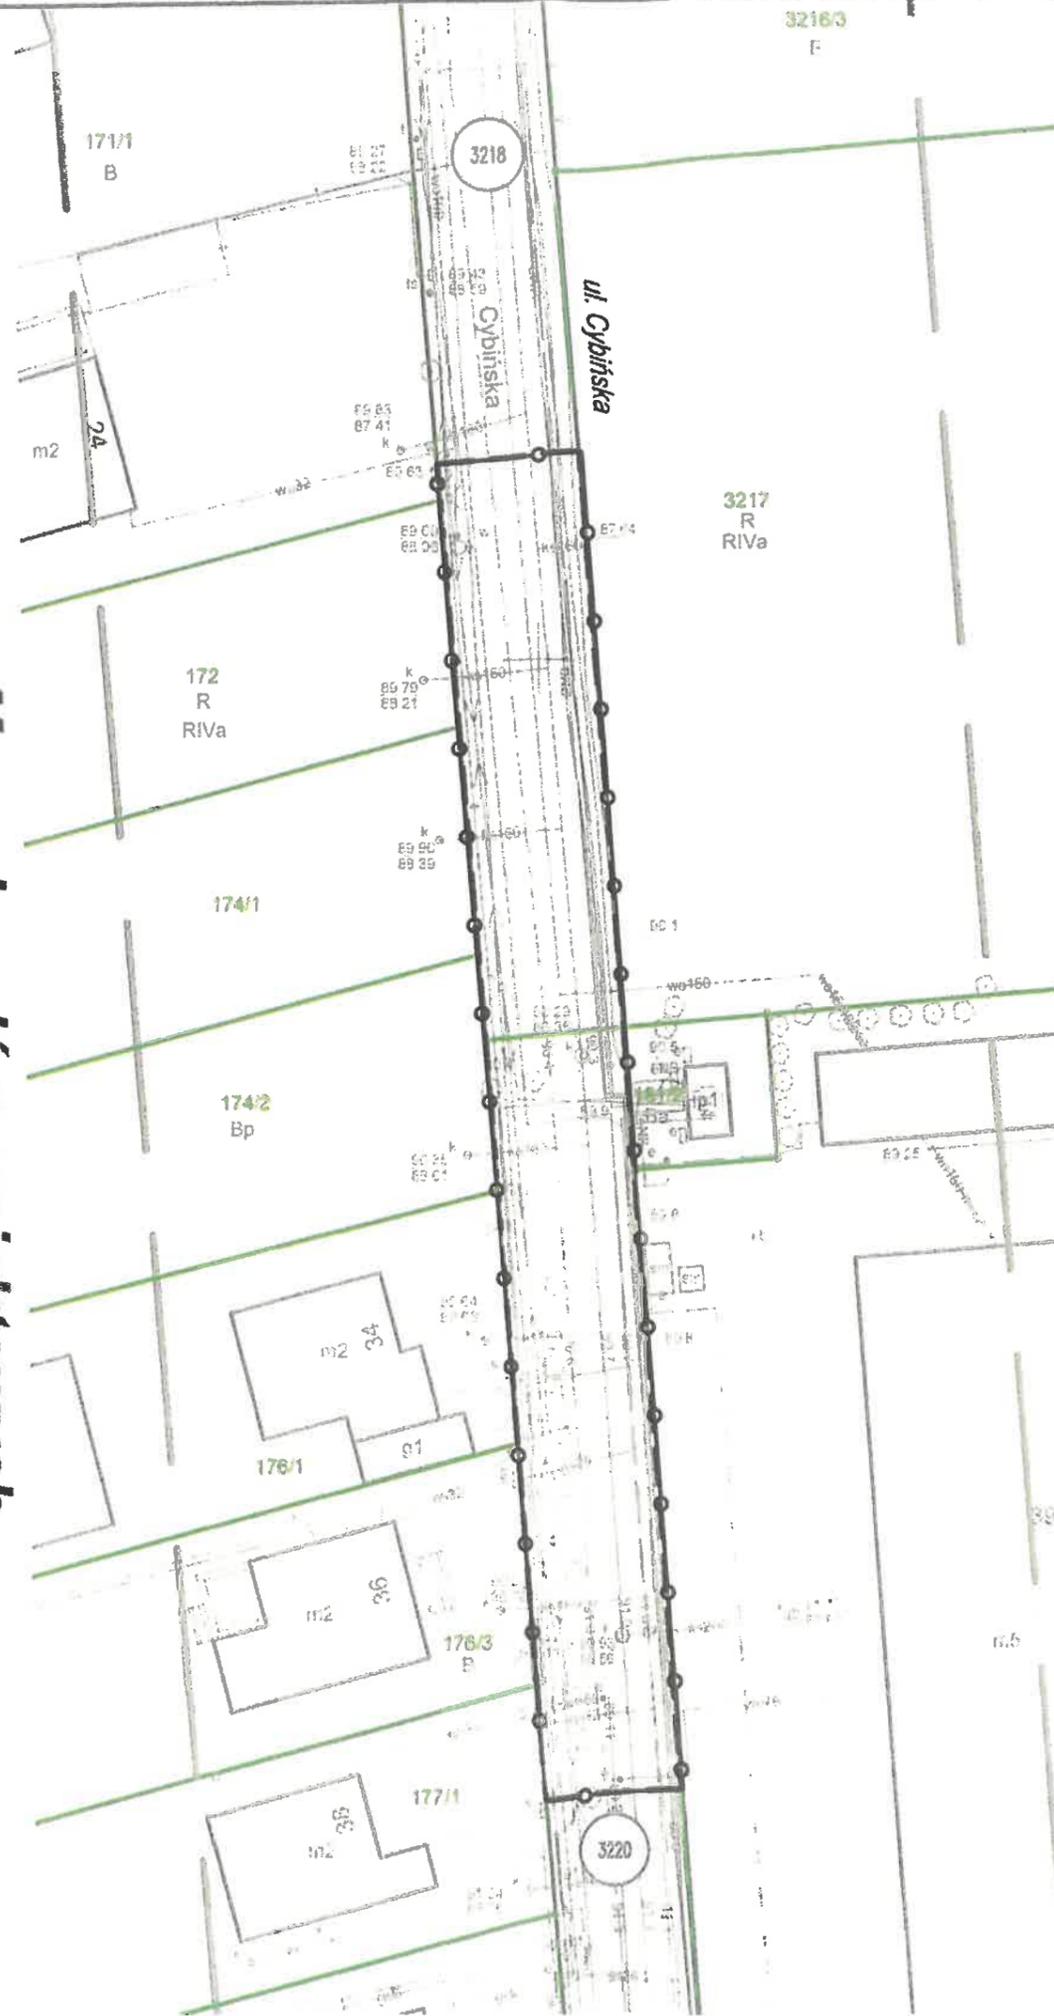

Mapa do celów projektowych

skala 1 : 500

sekcja: 6.177.13.02.1.1; 2; 3; 4, 6.178.13.22.3.3; 4

1. Układ współrzędnych prostokątnych płaskich - PL-2000
2. Układ wysokościowy - PL-EVRF2007-NH

Arkusz Mapy: 2 (2)

GKG.GZZ.4071.481.2024
Województwo: Wielkopolskie

Powiat: poznański

Nazwa jednostki ewid.: Swarzędz
Identyfikator jednostki ewid.: (302116_4)

Nazwa obrębu ewid.: Swarzędz
Identyfikator obrębu ewid.: (302116_4.0001)

Numer arkusza: 4, 5

Działka / działki: wg. zasięgu

Położenia: Swarzędz ul. Cybińska

Mapa aktualna na dzień: 06.03.2024

Zasięg aktualizacji:

Oznaczenie i informacje o słabotokach granicznych mających wpływ na zagospodarowanie gruntów, zdefiniowanych w granicach projektowanej inwestycji.	nie ustalono
Oznaczenie i symbol kodu użytku gruntowego, który nie jest ujętym w bazie danych ewidencji gruntów i budynków	brak

Kolorami pomiarowymi zaznaczono punkty osnowy geodezyjnej, które podlegają ochronie. Zgodnie z art. 48 ust. 1, pkt 3 ustawy z dnia 17 maja 1989 r. - Prawo geodezyjne i kartograficzne (Dz. U. z 2020 r. poz. 270), kto (...) niszczy, uszkadza i przemieszcza znaki geodezyjne (...), podlega karze grzywny

Nie wykonano pomiarów terenowych, które miałyby wpływ na niniejszą mapę, w szczególności pomiarów, które miałyby wpływ na wyznaczenie granic nieruchomości, lub o których mowa jest w informacji w istniejącej brzoźnie.

Oświadczam, że niniejszy dokument został opracowany w wyniku prac geodezyjnych i kartograficznych, których rezultaty zawiera operacja techniczna pozytywnie zweryfikowana. Jednocześnie informuję, że jestem świadomy odpowiedzialności karnej za złożenie fałszywego oświadczenia.

Identyfikator zgłoszenia prac geodezyjnych

GKG.GZZ.4071.481.2024

Organ służby geodezyjnej, który otrzymał zgłoszenie

Starosta poznański

Wykonawca prac geodezyjnych

Krzysztof Woźny
Biuro Usług Geodezyjnych

Nr oraz data sporządzenia dokumentu zawierającego wynik pozytywnej weryfikacji

Protokół weryfikacji
22.03.2024

Imię i nazwisko oraz nr uprawnień zawodowych kierownika prac

Krzysztof Woźny
Nr uprawnień 13726