


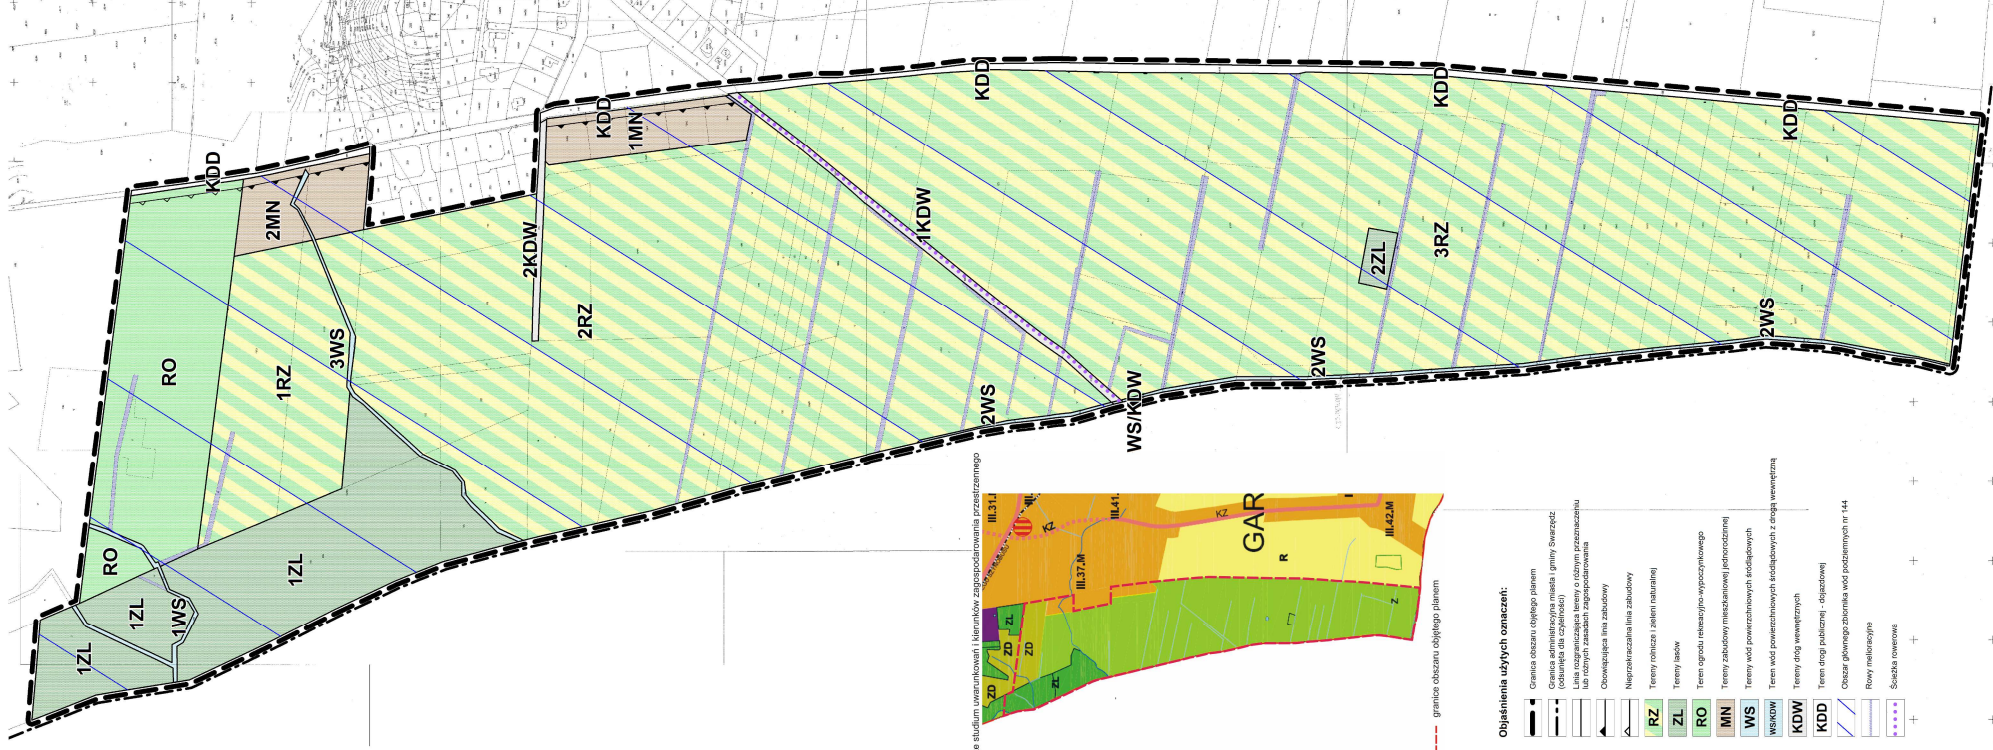

MIJSCOWY PLAN ZAGOSPODAROWANIA PRZESTRZENNEGO "DOLINA MICHAŁÓWKI" W GARBACH

Załącznik do Uchwały Nr XXXI/2020/2012 Rady Miejskiej w Świątógódu z dnia 11 września 2012 r.

skala 1 : 2000



Wynik ze studiów terenowych i terenów zagospodarowania przestrzennego



Objaśnienia użytych oznaczeń:

- Granica obszaru objętego planem
- Granica administracyjna gminy Świątógód (obrazująca linie graniczne)
- Linia rozgraniczająca tereny o różnym przeznaczeniu lub różnym sposobie zagospodarowania
- Oznaczenia linii zabudowy
- Nieogrodzone linie zabudowy
- Tereny rolnicze i zielone naturalne
- Tereny lasów
- Tereny ogrodu rekreacyjno-wypoczynkowego
- Tereny zabudowy mieszkaniowej (jednorodzinnej)
- Tereny wód powierzchniowych śródlądowych
- Teren wód powierzchniowych śródlądowych z dopływem wewnętrznym
- Tereny dróg wewnętrznych
- Tereny dróg publicznych - eksploatowane
- Oznaczenie zbiornika wód podziemnych nr 144
- Równie melioracyjne
- Siećka rowersowa