
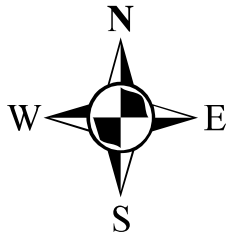


Miejscowy plan zagospodarowania przestrzennego gminy Swarzędz, obejmującego wieś Łowęcin, część obrębu Jasin i część wschodnią obrębu Gortatowo oraz część Paczkowa - część północna - część D.

Skala 1 : 5 000

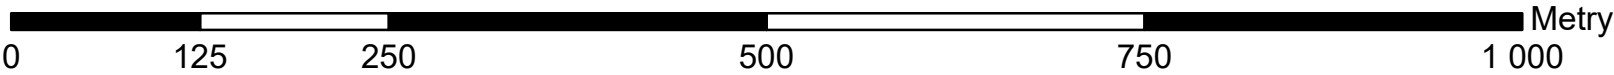

Załącznik Nr 1 do uchwały Nr XLIII/417/2017 Rady Miejskiej w Swarzędzu z dnia 24 października 2017 r.

Oznaczenia

- Granica obszaru objętego planem
 - Linie rozgraniczające tereny o różnym przeznaczeniu lub różnych zasadach zagospodarowania
 - R Tereny rolnicze
- Obszar objęty planem położony jest w granicach obszaru wysokiej ochrony (OWO) Głównego Zbiornika Wód Podziemnych Wielkopolska Dolina Kopalna (GZWP nr 144 QK).

